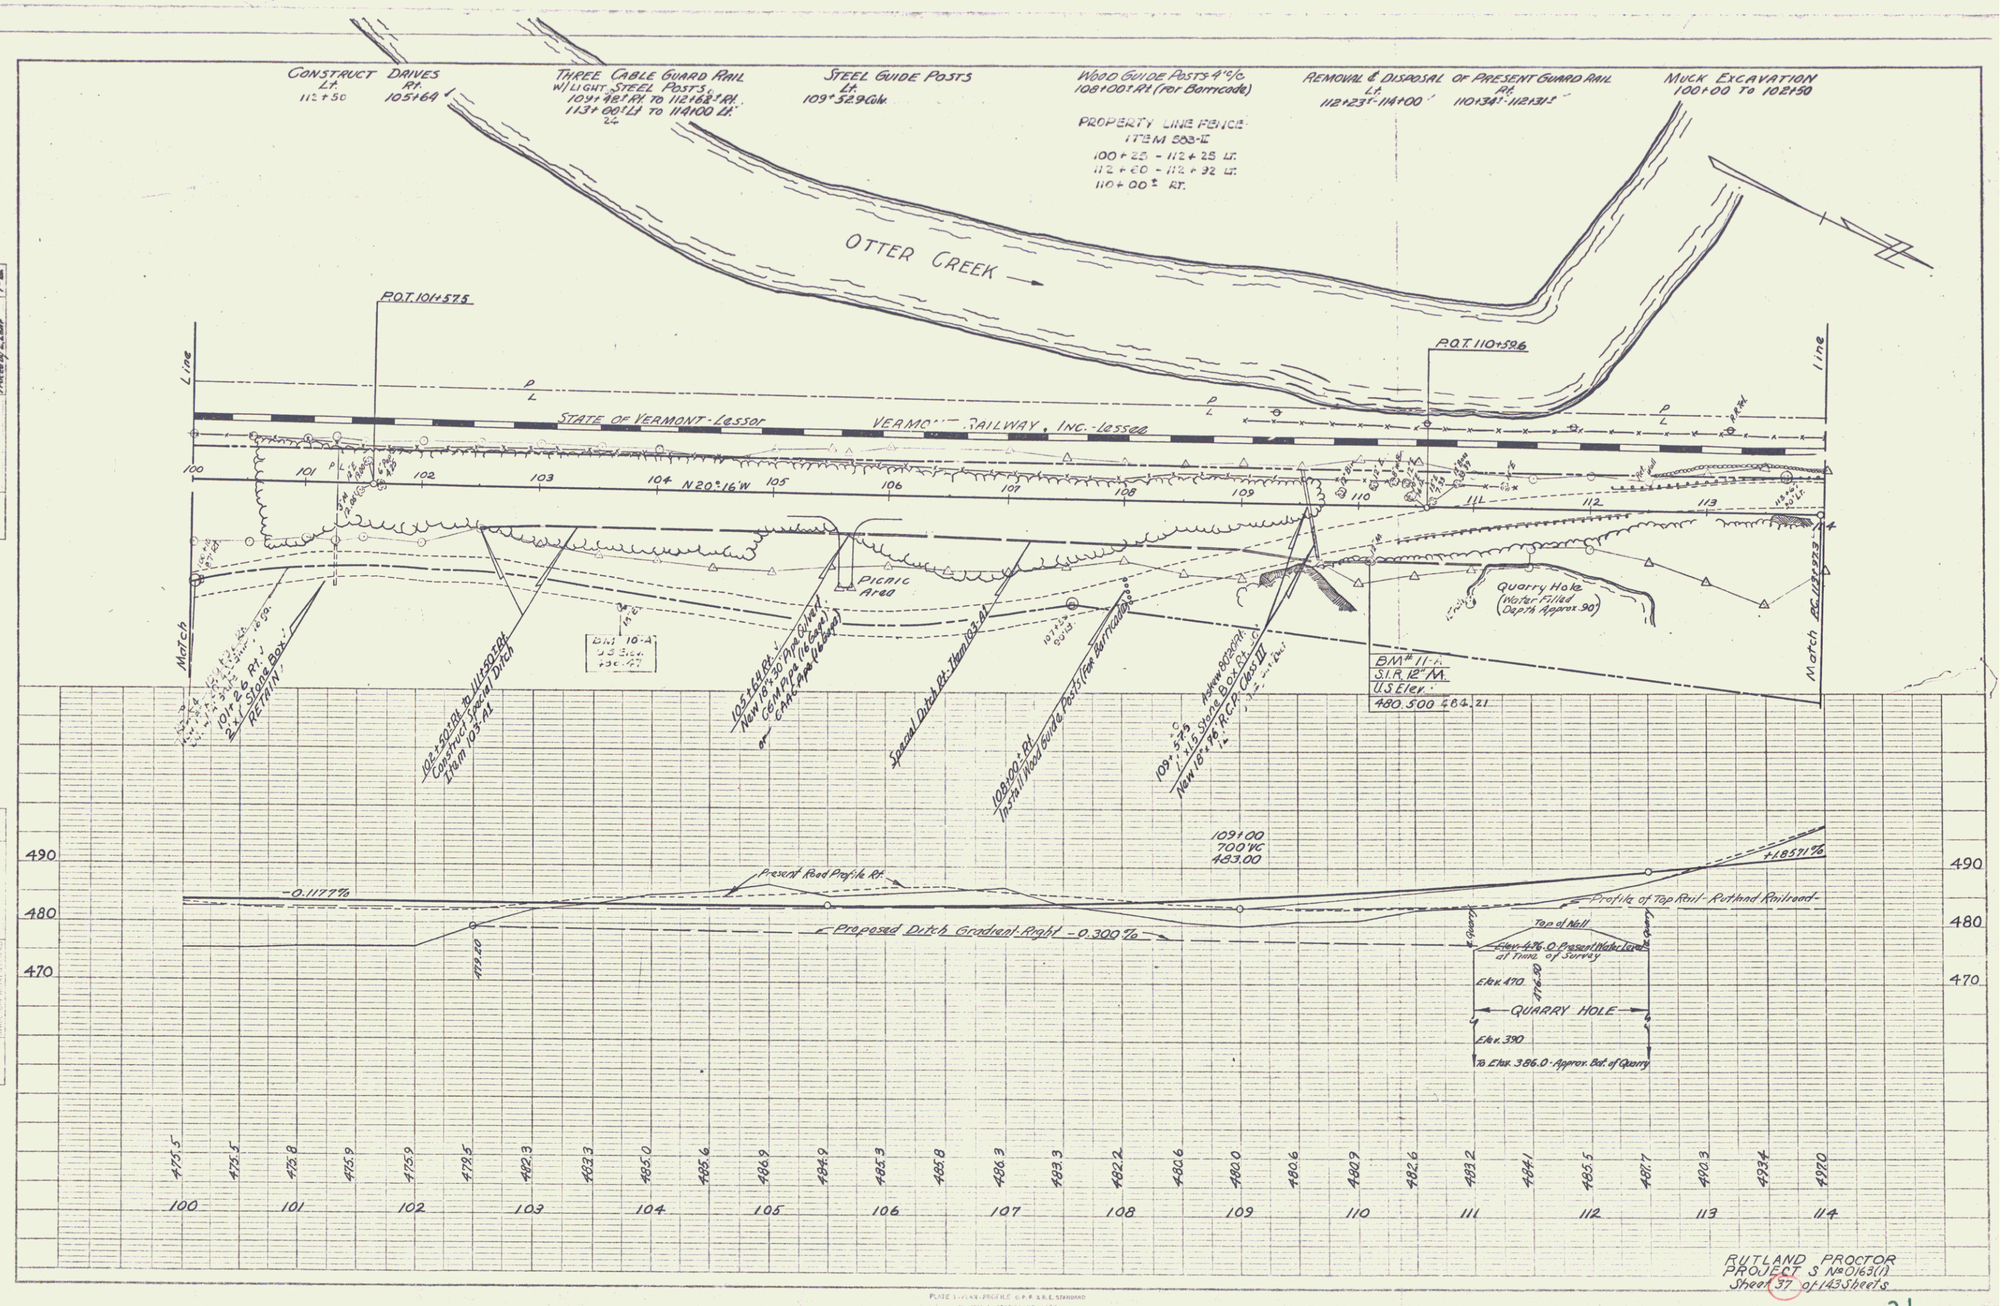
CONSTRUCT DRIVES
Lt. 112+50
Rt. 105+64
THREE CABLE GUARD RAIL
W/LIGHT STEEL POSTS
109+ 46' Rt. RN. TO 112+68' Rt. RN.
113+ 60' Lt. TO 114+00 Lt.
STEEL GUIDE POSTS
Lt. 109+52.9 Cdn.
WOOD GUIDE POSTS 4' c/c
108+00' Rt. (Per Barricade)
REMOVAL & DISPOSAL OF PRESENT GUARD RAIL
Lt. 112+23'-114+00'
Rt. 110+34'-112+13'
MUCK EXCAVATION
100+00 TO 102+50
PROPERTY LINE FENCE
ITEM 808-II
100+25 - 112+25 Lt.
112+60 - 112+92 Lt.
110+00 ± Rt.
OTTER CREEK
P.O.T. 101+57.5
P.O.T. 110+59.6
STATE OF VERMONT - Lessor
VERMONT RAILWAY, INC. - Lessee
N 20°-16' W
Picnic Area
Quarry Hole (Water Filled Depth Approx. 90')
BM # 10-A U.S. Elev. 496.47
BM # 11-A S.I.R. 12" M. U.S. Elev. 480.500 464.21
Match
Match
102+50 Rt. to 111+50 Rt. Construct Special Ditch Item 103-A1
105+64 Rt. New 10"x 30' Pipe Culvert or CMP Type (16 Gage) or CMAP Type (16 Gage)
Special Ditch Rt. Item 103-A1
108+00 Rt. Install Wood Guide Posts (See Barricade)
109+52.9 Rt. 1'x1.5' Stone Box Culv. New 18"x 96' R.C.P. Class III
109+00
700' WC
483.00
Present Road Profile Rt.
-0.1177%
+1.8571%
Profile of Top Rail - Rutland Railroad
Proposed Ditch Gradient Right -0.300%
479.20
Top of Hill
Elev. 476.0 Present Water Level at Time of Survey
Elev. 470
476.50
QUARRY HOLE
Elev. 390
To Elev. 386.0 - Approx. Bot. of Quarry
475.5 475.5 475.8 475.9 475.9 479.5 482.3 483.3 485.0 485.6 486.9 484.9 485.3 485.8 486.3 483.3 482.2 480.6 480.0 480.6 480.9 482.6 483.2 484.1 485.5 487.7 490.3 493.4 492.0
100 101 102 103 104 105 106 107 108 109 110 111 112 113 114
490 480 470
PLAN
PROFILE
RUTLAND PROCTOR
PROJECT S No 0163(1)
Sheet 37 of 143 Sheets

21