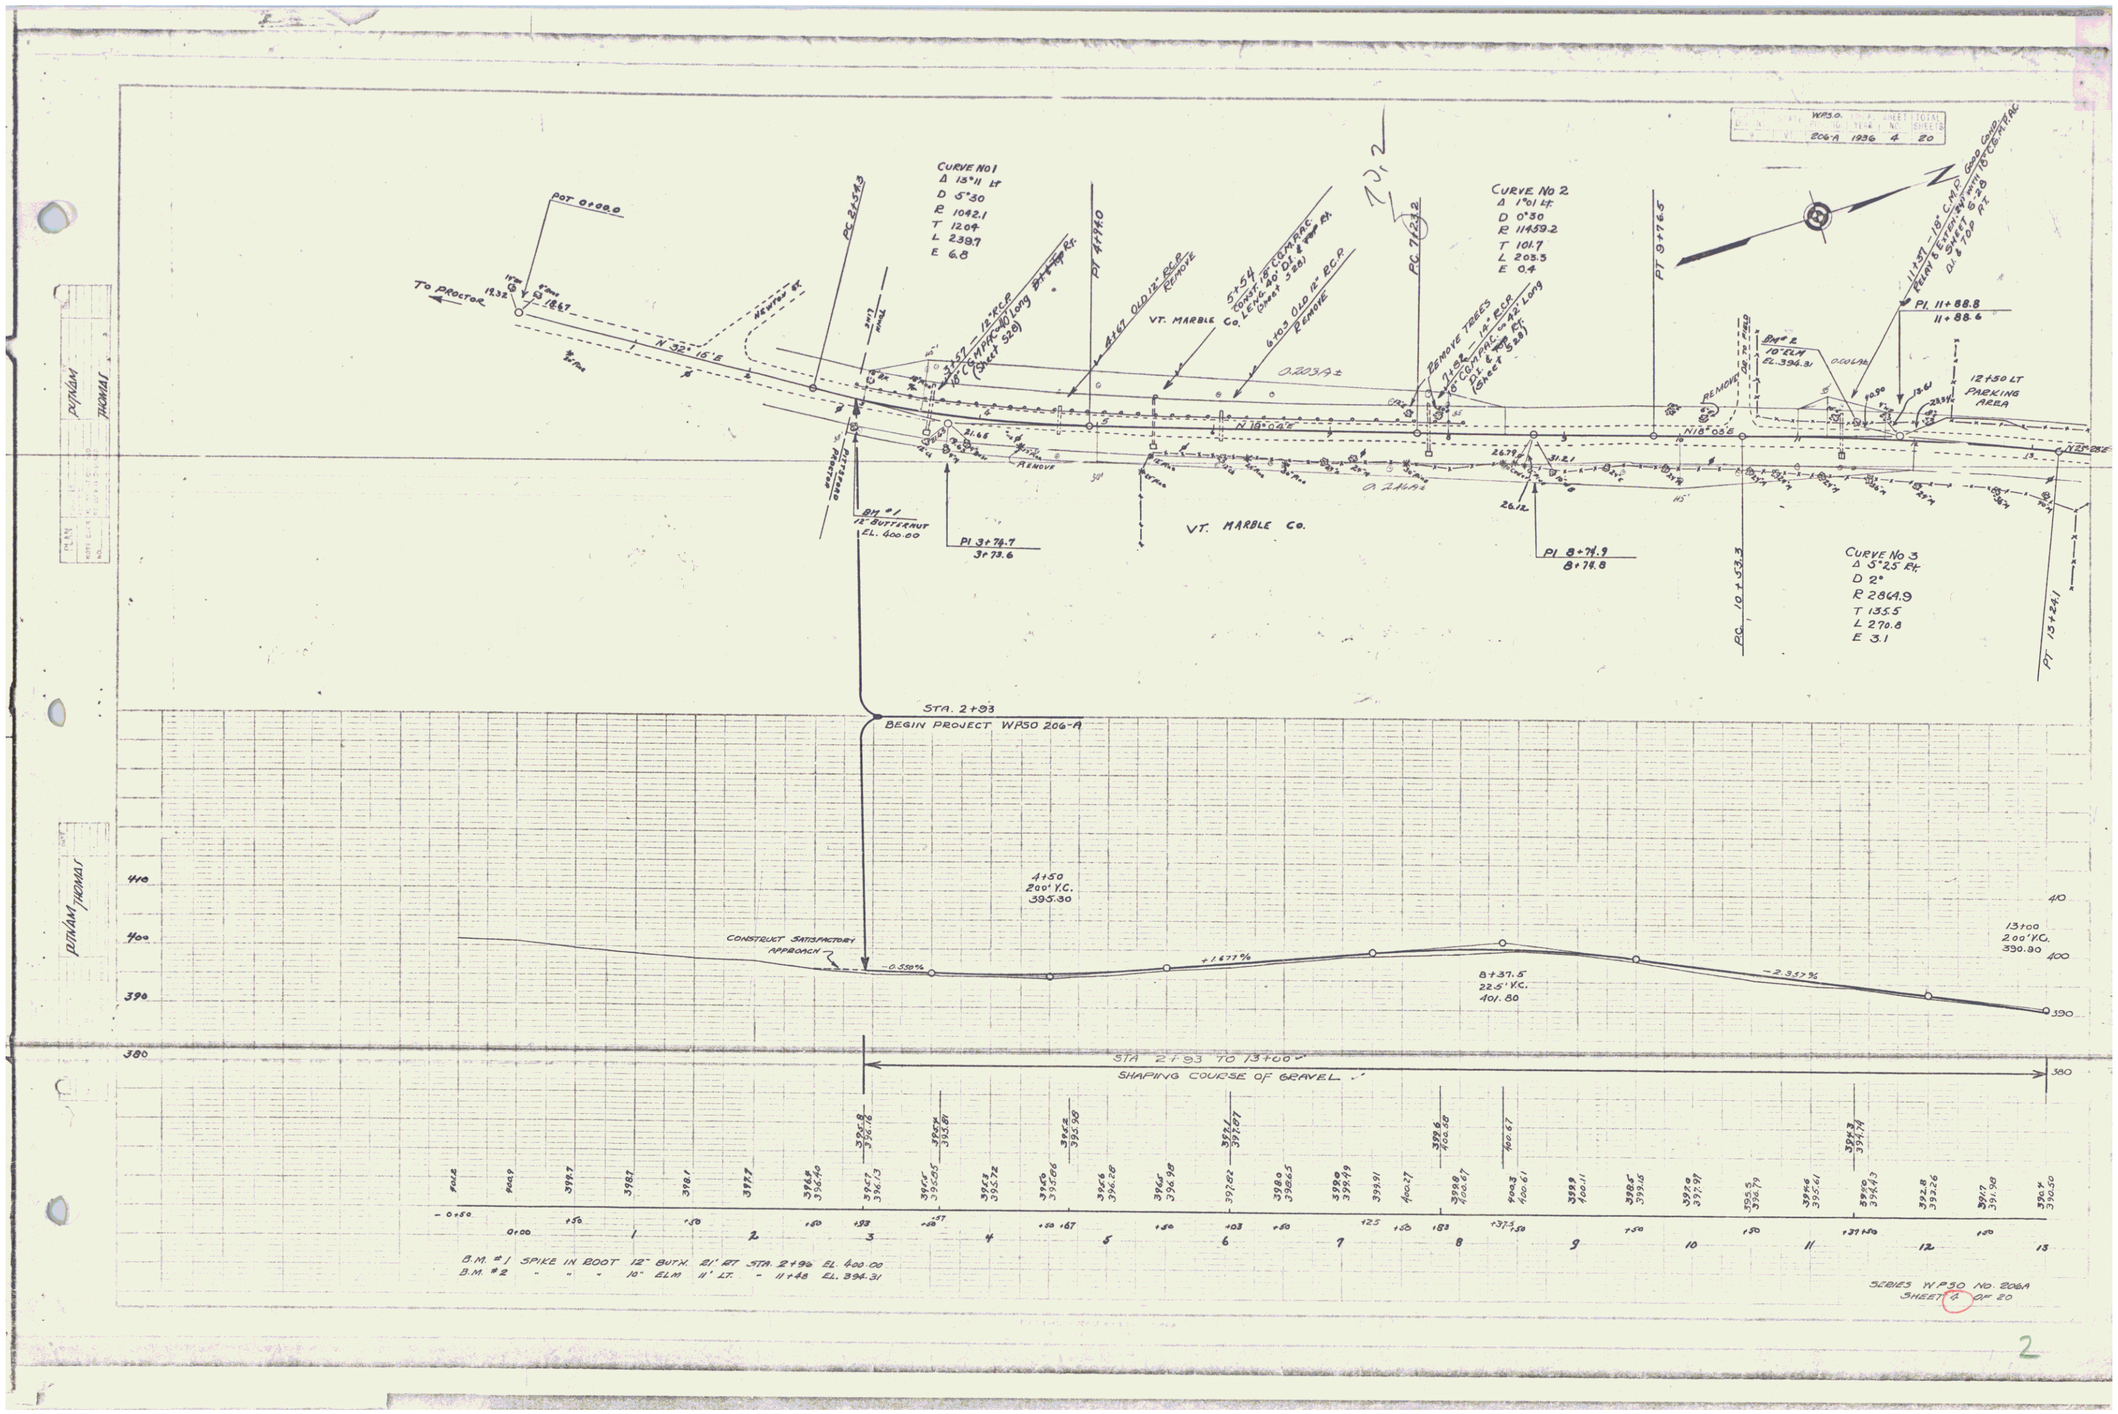
WPSO.
206-A 1936 4 20
CURVE No 1
Δ 15°11 Lt
D 5°30
R 1042.1
T 120.4
L 239.7
E 6.8
CURVE No 2
Δ 1°01 Lt.
D 0°30
R 11459.2
T 101.7
L 203.3
E 0.4
CURVE No 3
Δ 5°23 Rt.
D 2°
R 2864.9
T 135.5
L 270.8
E 3.1
POT 0+00.0
To PROCTOR
N 32° 15' E
N 18° 05' E
VT. MARBLE Co.
BM #1
12" BUTTERNUT
EL. 400.00
BM #2
10" ELM
EL. 394.31
PI 3+74.7
3+73.6
PI 8+74.9
8+74.8
PI 11+88.8
11+88.6
12+50 LT
PARKING
AREA
STA. 2+93
BEGIN PROJECT WPSO 206-A
CONSTRUCT SATISFACTORY
APPROACH
-0.580%
+1.677%
-2.357%
4+50
200' V.C.
395.30
8+37.5
22.5' V.C.
401.80
13+00
200' V.C.
390.90
STA 2+93 TO 13+00
SHAPING COURSE OF GRAVEL
B.M. #1 SPIKE IN ROOT 12" BUTN. 21' RT STA. 2+96 EL. 400.00
B.M. #2 " " " 10" ELM 11' LT. " 11+48 EL. 394.31
SERIES W.P.SO. NO. 206A
SHEET 4 OF 20