| FED. ROAD DIST. NO. | STATE | FED. AID PROJ. NO. | FISCAL YEAR | SHEET NO. | TOTAL SHEETS |
|---|---|---|---|---|---|
| 3 | VT. | 75A | 1922 | 3 | 57 |

**GUARD RAIL REQUIRED ON LEFT**

Sta 334+00 to Sta 334+02 Length 2 ft.
" 340+88 " " 342+48 " 160 "
" 343+20 " " 346+96 " 176 "
" 348+82 " " 349+38 " 56 "

**GUARD RAIL REQUIRED ON RIGHT**

Sta 334+00 to Sta 334+00 Length 2 ft
" 340+88 " " 342+24 " 136 "
" 343+28 " " 343+60 " 32 "
" 348+82 " " 349+38 " 56 "

TOTAL THIS SHEET 620 ft.

**NEW CULVERTS REQUIRED**

Sta 341+00 4'x3' Rein. Box 28 ft.
1-2-4 conc. 11.3 cu. yds.
1-2½-5 conc. 14.7 " "
Rein Steel 989 lbs.
Sta 349+10 18" Conc. pipe 40 ft.
1-2½-5 conc. 2.5 cu. yds.

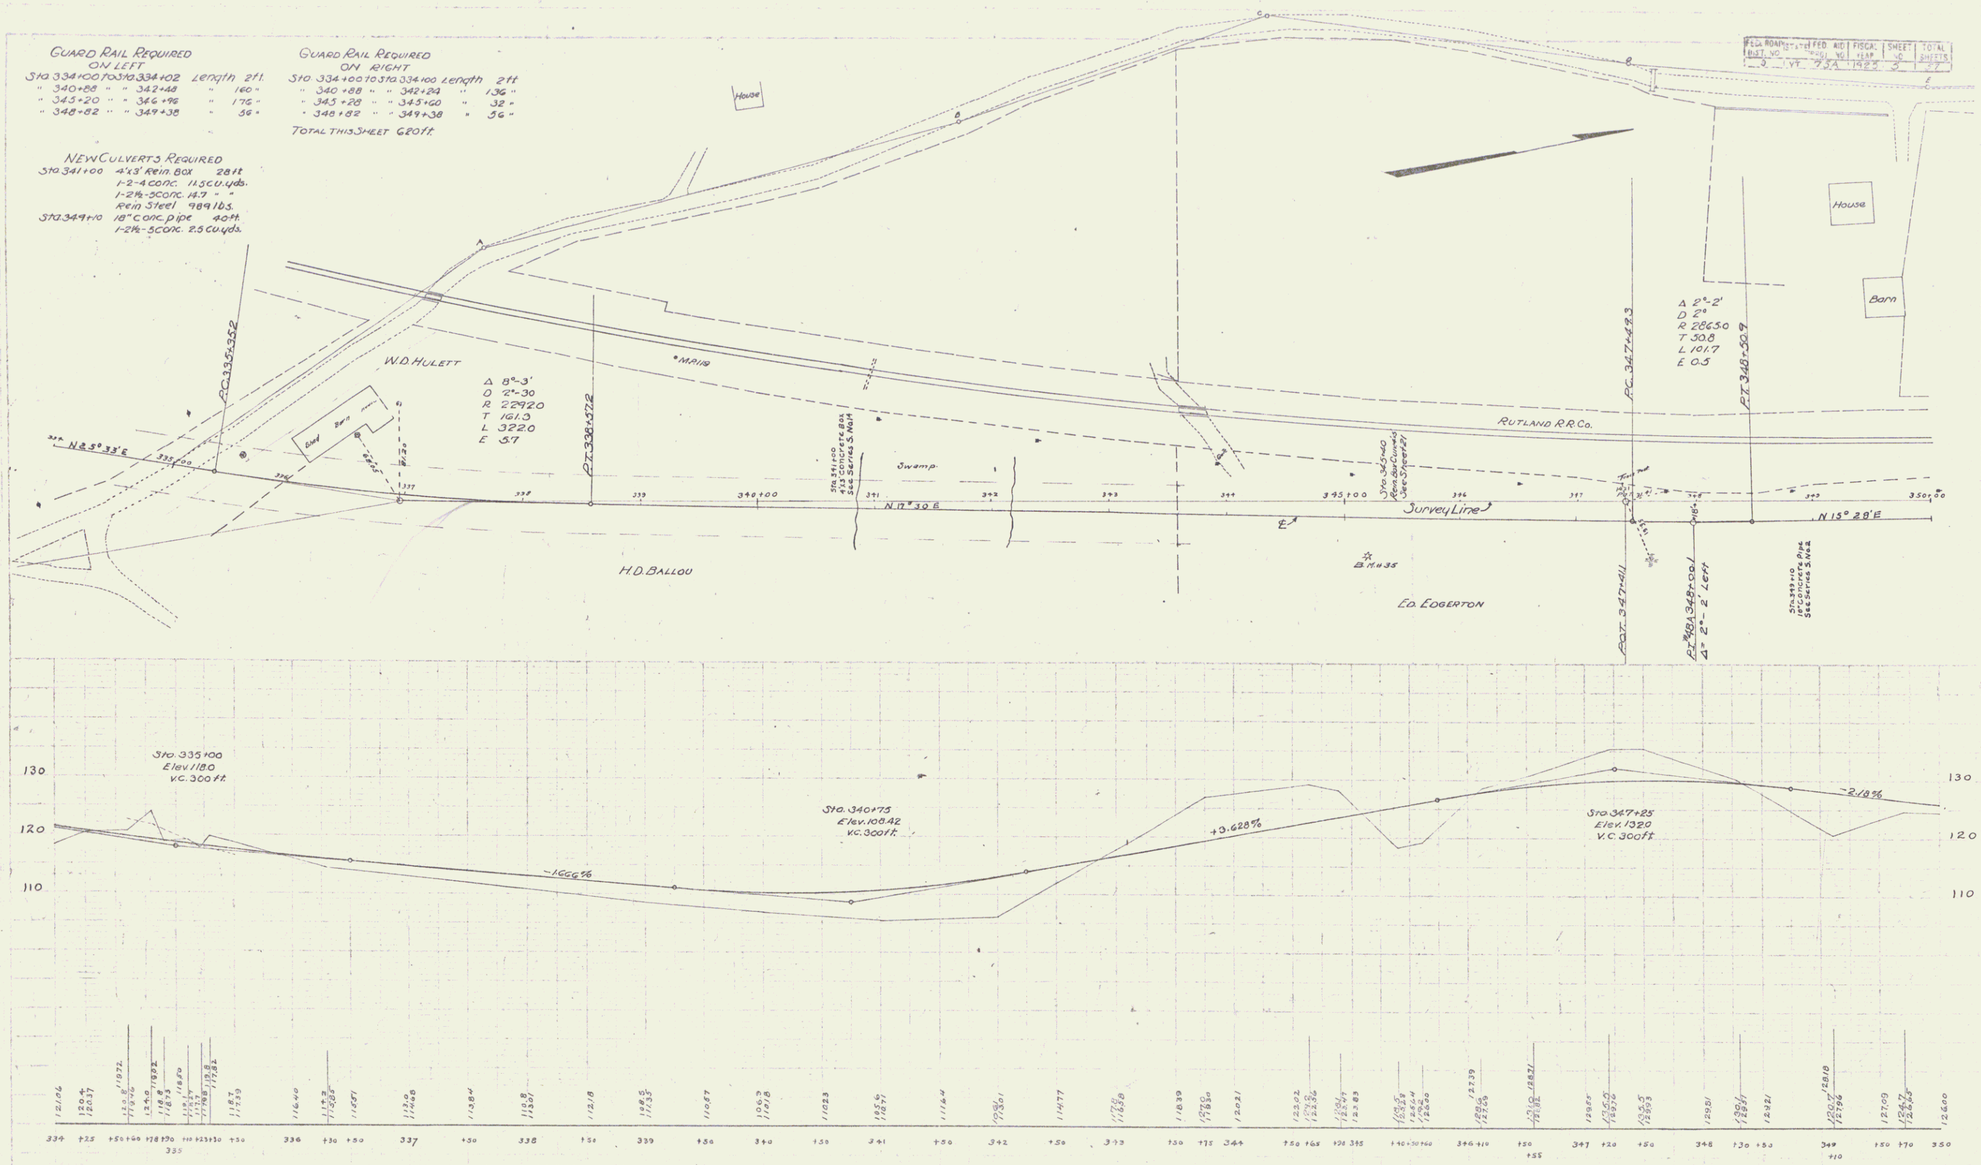


B.M. Stevens 1-25
B.M. Stevens 1-25

B.M. Stevens 1-25
G.R. Cook 2-25
W.E. Walker

B.M. # 34 Spike in roots of 2" Butternut 175' to right of Sta 334+20 Elev. 131.25
B.M. # 35 " " " " 20" Pine 41' to right of Sta 345+21 Elev. 125.23

Series F No. 75A
Sheet 3 of 57

4