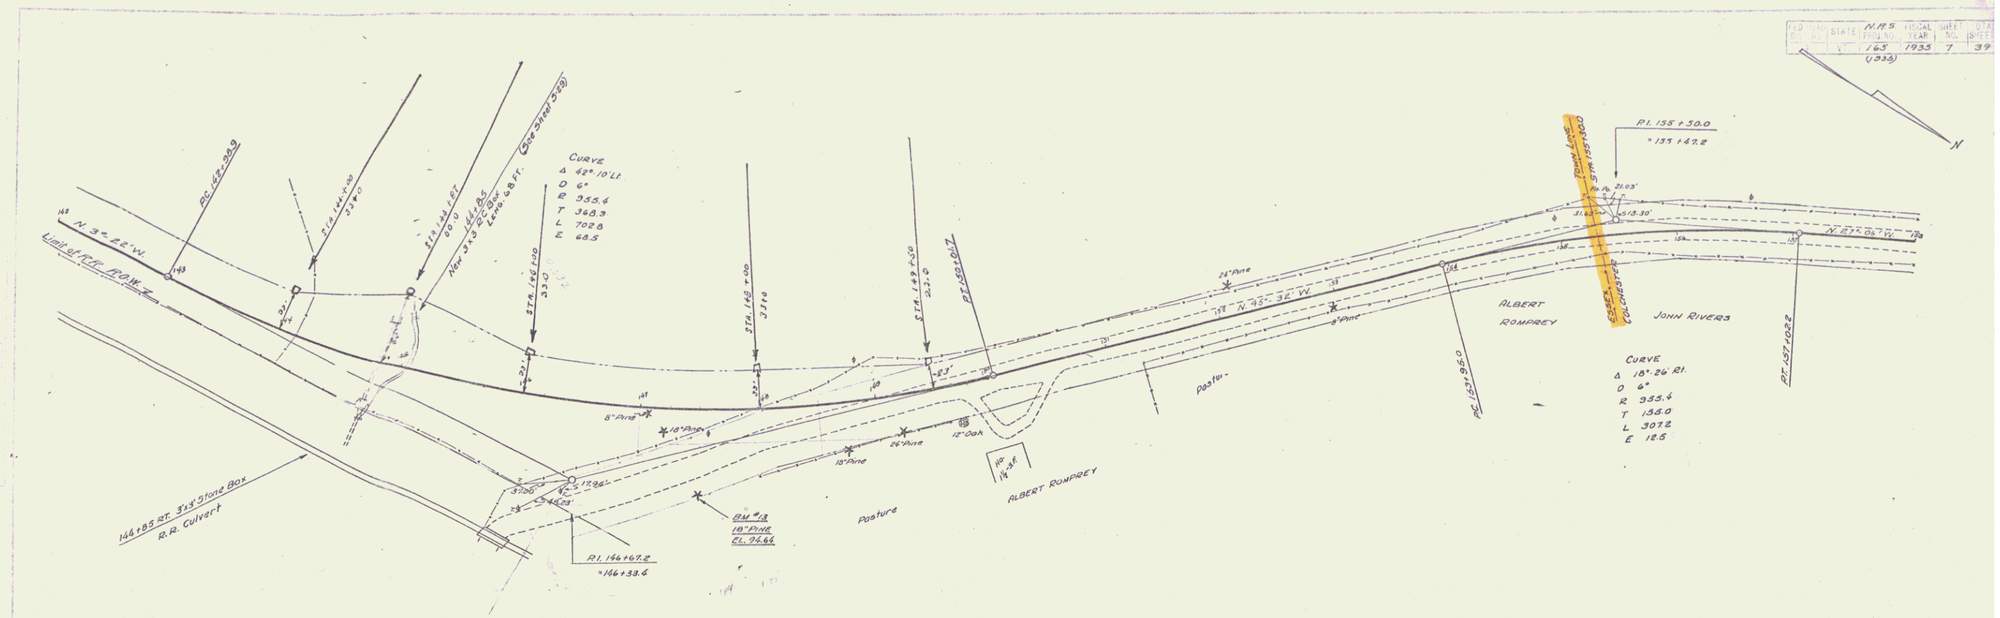FED. RD. REG.	NO.	STATE	N.H.S. PROJ. NO.	FISCAL YEAR	SHEET NO.	TOTAL SHEETS
		V	165 (933)	1935	7	39