STATE	N.H.S. PROJ. NO.	FISCAL YEAR	SHEET NO.	TOTAL SHEETS
VT	165	1935	8	39

(1938)

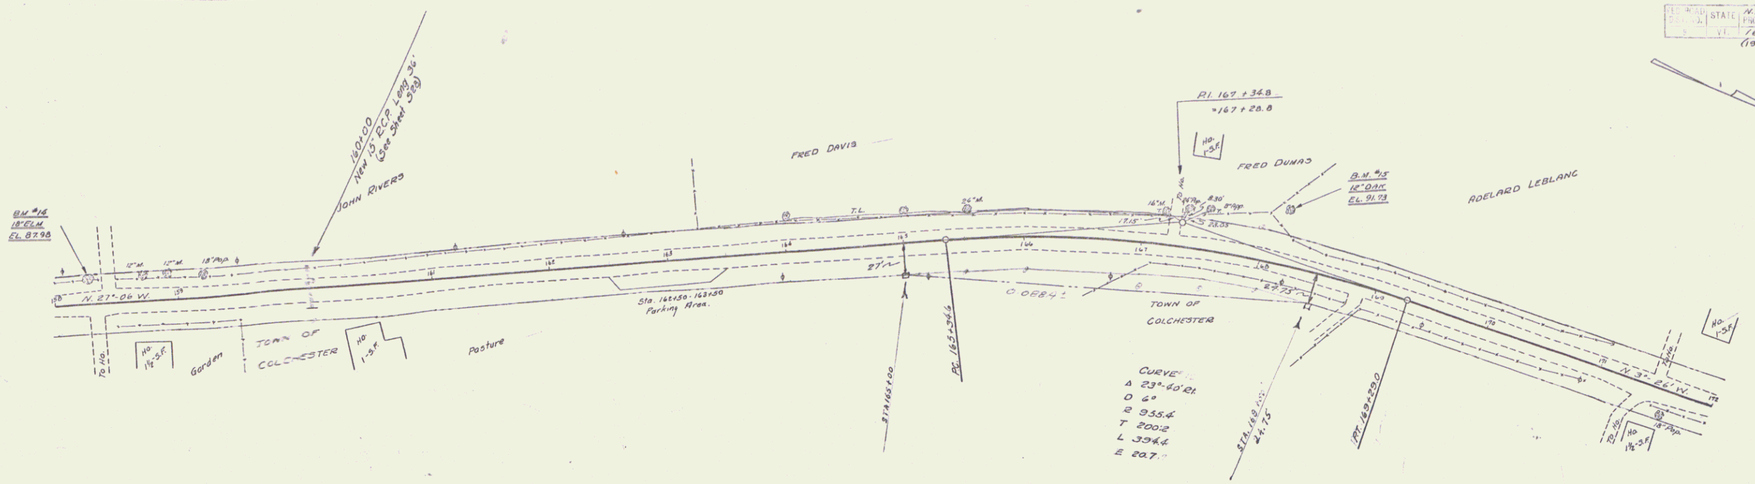

A M No. 18 Spike in root 18" Elm, 18 ft. left of Sta. 158+28. Elev. 87.98

Station	Elevation
158	87.6 / 88.64
+35	87.6 / 88.41
+50	87.5 / 88.32
+75	87.5 / 88.18
159	87.0 / 88.07
+50	
160	87.0 / 87.78
+50	86.9 / 87.71
161	87.1 / 87.64
+50	87.1 / 87.58
162	86.6 / 87.51
+50	86.3 / 87.44
163	86.3 / 87.37
+50	86.3 / 87.30
164	86.6 / 87.24
+50	86.7 / 87.17
165	87.1 / 87.10
+50	87.5 / 87.03
166	88.6 / 86.96
+50	89.6 / 86.85
167	89.3 / 86.63
+25	89.0 / 86.49
+50	88.7 / 86.31
168	87.9 / 85.90
+50	86.7 / 85.43
169	85.0 / 84.97
+25	84.73
+50	86.1 / 84.51
170	83.5 / 84.15
+25	84.02
+50	83.0 / 83.80
171	82.9 / 83.76
+25	83.74
+50	82.9 / 83.73
+75	83.72
172	83.71
	82.9 / 83.70

SERIES NRS NO 165(1)
SHEET 8 OF 39

7