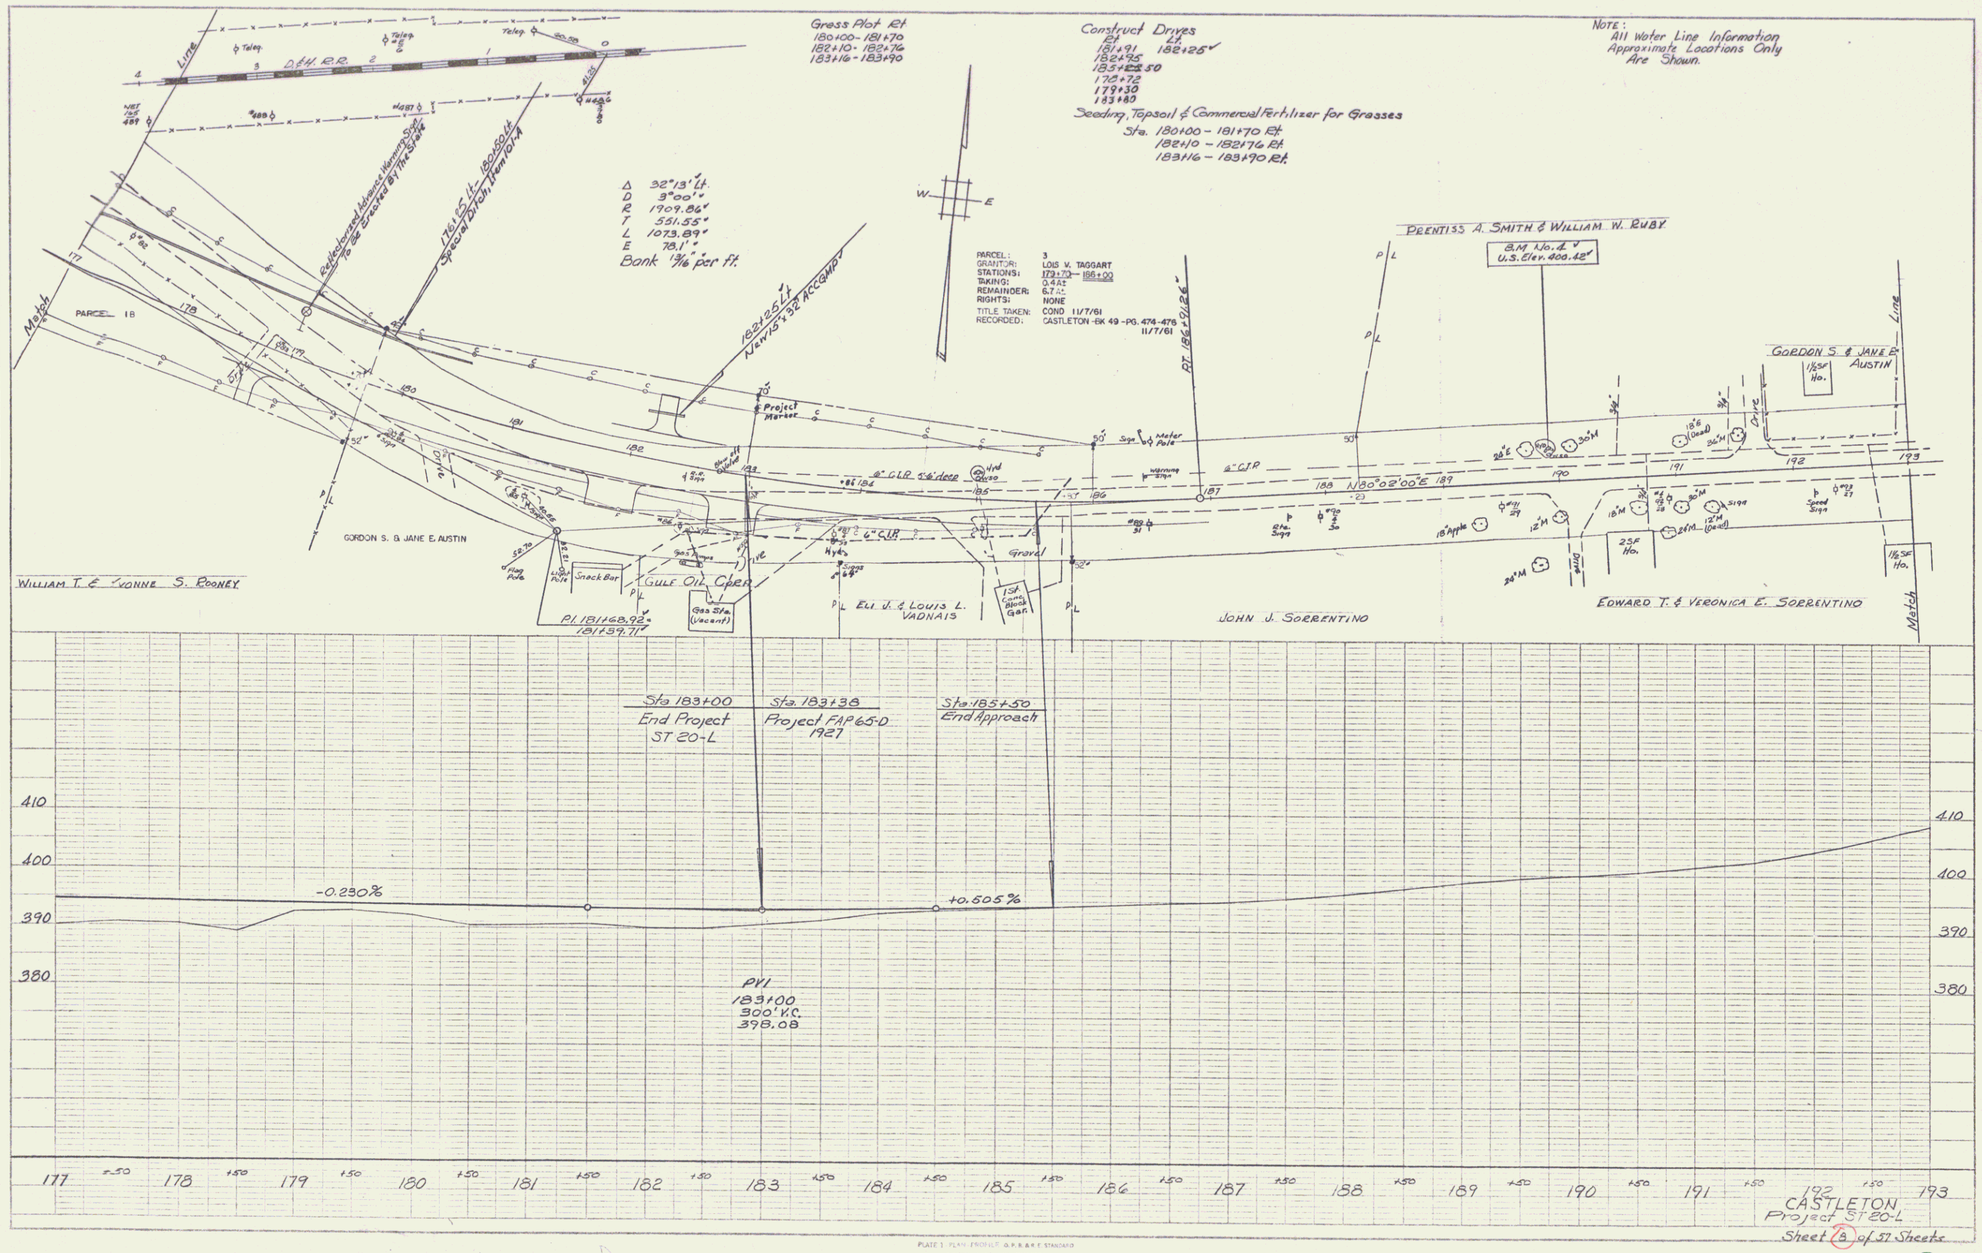
Gross Plot Rt
180+00 - 181+70
182+10 - 182+76
183+16 - 183+90
Construct Drives
Rt Lt
181+91 182+25
182+75
183+50
178+73
179+30
183+80
Seeding, Topsoil & Commercial Fertilizer for Grasses
Sta. 180+00 - 181+70 Rt.
182+10 - 182+76 Rt.
183+16 - 183+90 Rt.
NOTE: All Water Line Information Approximate Locations Only Are Shown.
Δ 32°13' Lt.
D 3°00'
R 1909.86'
T 551.55'
L 1073.89'
E 78.1'
Bank 1 3/16" per ft.
PARCEL: 3
GRANTOR: LOIS V. TAGGART
STATIONS: 179+70 — 186+00
TAKING: 0.4 Ac
REMAINDER: 6.7 Ac
RIGHTS: NONE
TITLE TAKEN: COND 11/7/61
RECORDED: CASTLETON - BK 49 - PG. 474-476 11/7/61
D&H. R.R.
Match Line
PARCEL 18
GORDON S. & JANE E. AUSTIN
WILLIAM T. & YVONNE S. ROONEY
Snack Bar
GULF OIL CORP.
Gas Sta. (Vacant)
ELI J. & LOUIS L. VADNAIS
JOHN J. SORRENTINO
EDWARD T. & VERONICA E. SORRENTINO
PRENTISS A. SMITH & WILLIAM W. RUBY
B.M. No. 4 U.S. Elev. 400.42
GORDON S. & JANE E. AUSTIN
N 80°02'00" E
Project Marker
Sta 183+00 End Project ST 20-L
Sta 183+38 Project FAP 65-D 1927
Sta. 185+50 End Approach
-0.230%
+0.505%
PVI 183+00 300' V.C. 398.08
410
400
390
380
177 178 179 180 181 182 183 184 185 186 187 188 189 190 191 192 193
CASTLETON
Project ST 20-L
Sheet 8 of 57 Sheets

3