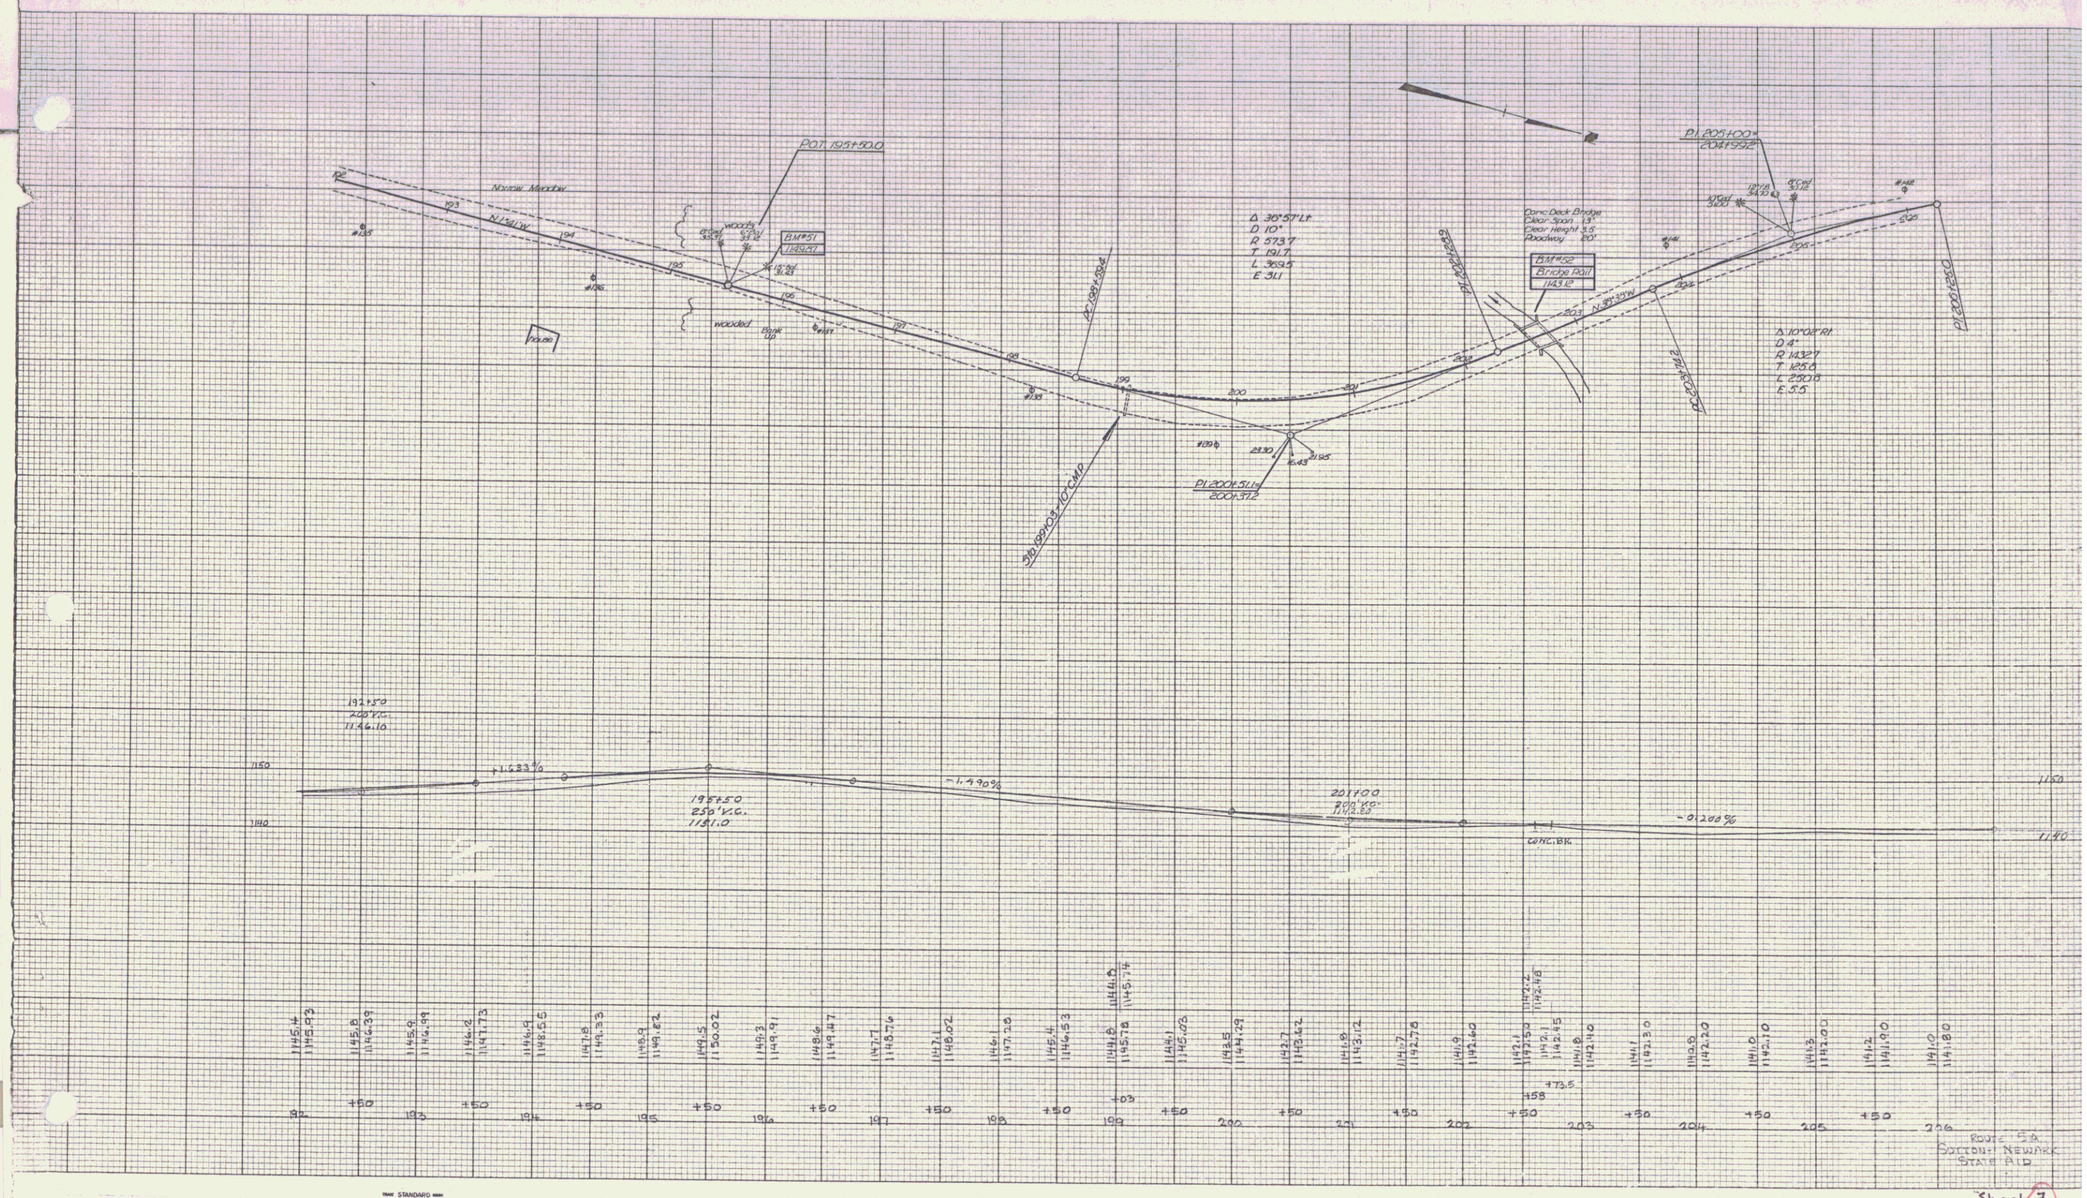
POT. 195+50.0
N.Y.S.W.
N.Y.S.W. Maintenance
BM#51
1149.57
woods
wooded
BM#52
Bridge Rail
1143.12
PC 195+08.4
PT 195+91.6
Δ 36°57' Lt.
D 10°
R 573.7
T 191.7
L 369.5
E 31.1
Conc. Deck Bridge
Clear Span 31'
Clear Height 3.5'
Roadway 20'
N 89°35'W
PC 202+72.2
PT 203+32.2
PI 205+00=
2041.952
Δ 10°02' Rt.
D 4°
R 1432.7
T 125.0
L 250.0
E 5.5
PI 200+51.16
2001.312
STA 199+05.5=107.0 CMP
192+50
400' V.C.
1146.10
195+50
250' V.C.
1151.0
201+00
300' V.C.
1142.85
+1.333%
-1.490%
-0.200%
CONC. BK.
1150
1140
ROUTE 5A
SOUTH NEWARK
STATE AID
Sheet 7
KEUFFEL & ESSER CO.
NEW YORK
STANDARD
CROSS SECTION 10 X 10