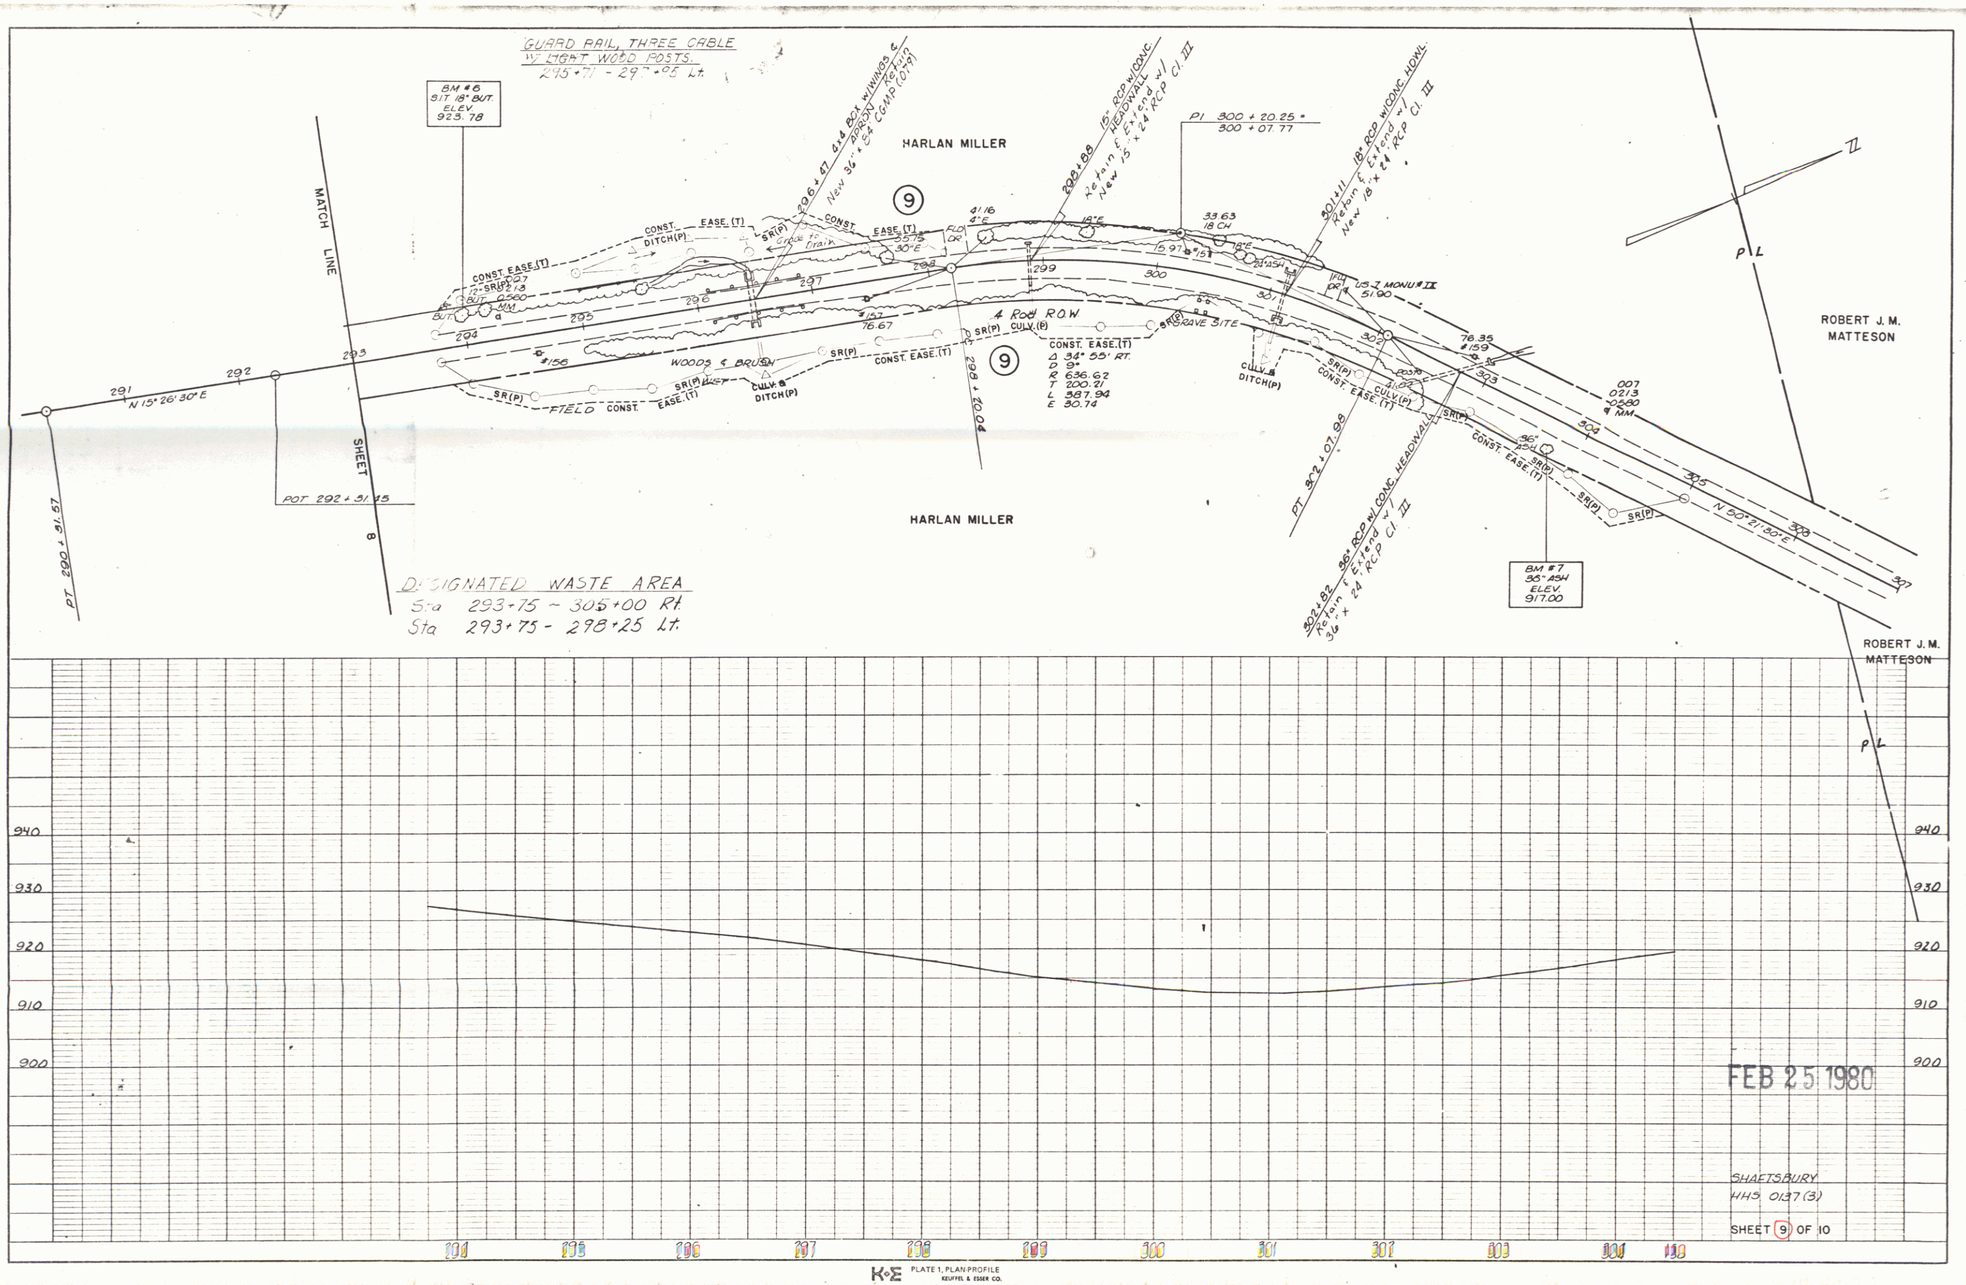
GUARD RAIL, THREE CABLE
W/ LIGHT WOOD POSTS.
293+77 - 297+95 Lt.
BM #6
S.I.T. 18" BUT.
ELEV.
923.18
MATCH LINE
SHEET 8
HARLAN MILLER
9
CONST. EASE. (T)
DITCH(P)
SR(P)
New 36" x 24 CGMP (0.09)
New 15" x 24 RCP Cl. III
PI 300 + 20.25 =
300 + 07.77
New 18" x 24 RCP Cl. II
US.J. MONU.# II
51.90
4 Rod ROW
CULV.(P)
WOODS & BRUSH
FIELD
CONST. EASE. (T)
Δ 34° 55' RT.
D 9°
R 636.62
T 200.21
L 387.94
E 30.74
CULV. & DITCH(P)
N 15° 26' 30" E
POT 292 + 31.45
PT 290 + 31.57
PT 302 + 07.98
N 50° 21' 50" E
BM #7
36" ASH
ELEV.
917.00
ROBERT J. M.
MATTESON
P.L.
DESIGNATED WASTE AREA
Sta 293+75 - 305+00 Rt.
Sta 293+75 - 298+25 Lt.
940
930
920
910
900
291
292
293
294
295
296
297
298
299
300
301
302
303
304
305
306
307
308
FEB 25 1980
SHAFTSBURY
HHS 0137(3)
SHEET 9 OF 10
PLATE 1, PLAN-PROFILE
KEUFFEL & ESSER CO.