FED. ROAD DIST. NO.	STATE	FED. AID PROJECT NO.	SHEET NO.	TOTAL SHEETS
9	V.	105M 1932	12	55

WOOD GUARD RAIL

STATION	LEFT	RIGHT
584+62	24'	24'
587+19	24'	24'
588+06	24'	~

GUIDE POSTS OF WOOD

STATION	LEFT	RIGHT
588+06	~	/
591+05	/	/
594+03	/	/

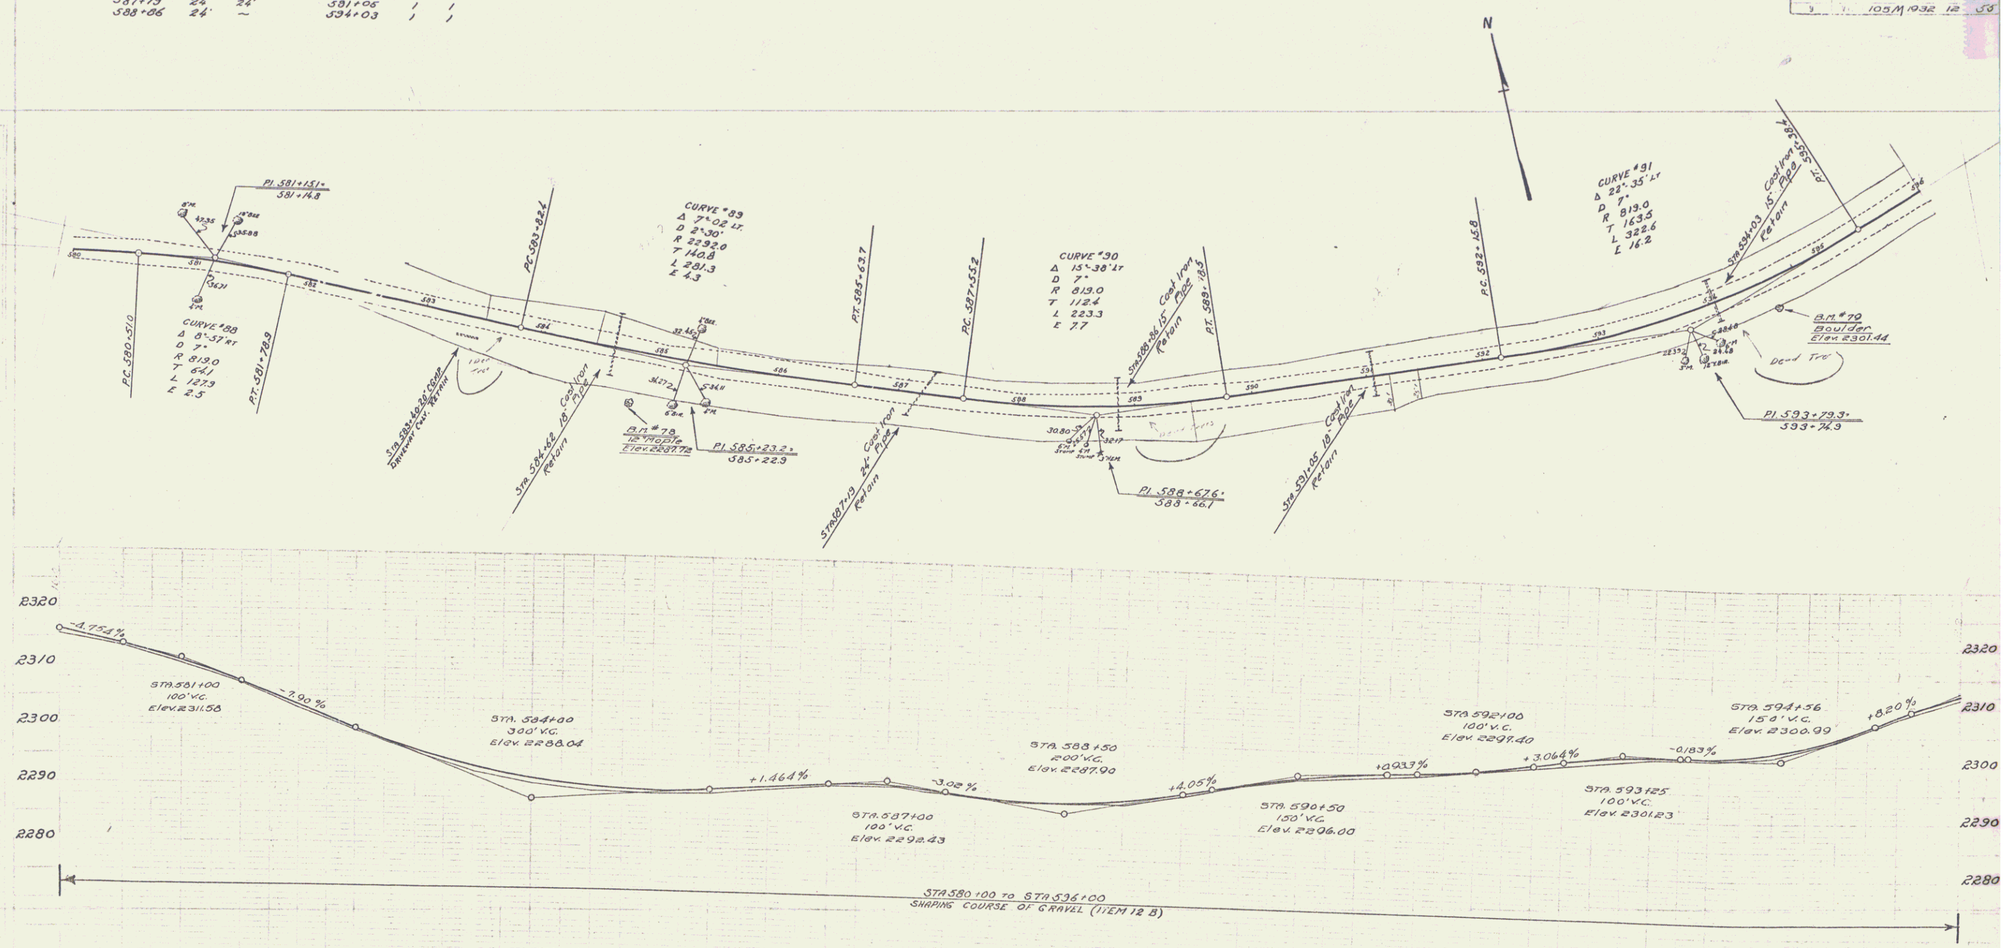

B.M. 78 Spike in root of 12" Maple 18 ft. right Sta. 584+20 Elev. 2287.72
B.M. 79 Spot on Boulder 22 ft. right Sta. 594+41 Elev. 2301.44

SERIES 3 NO 105M
SHEET 12 OF 55