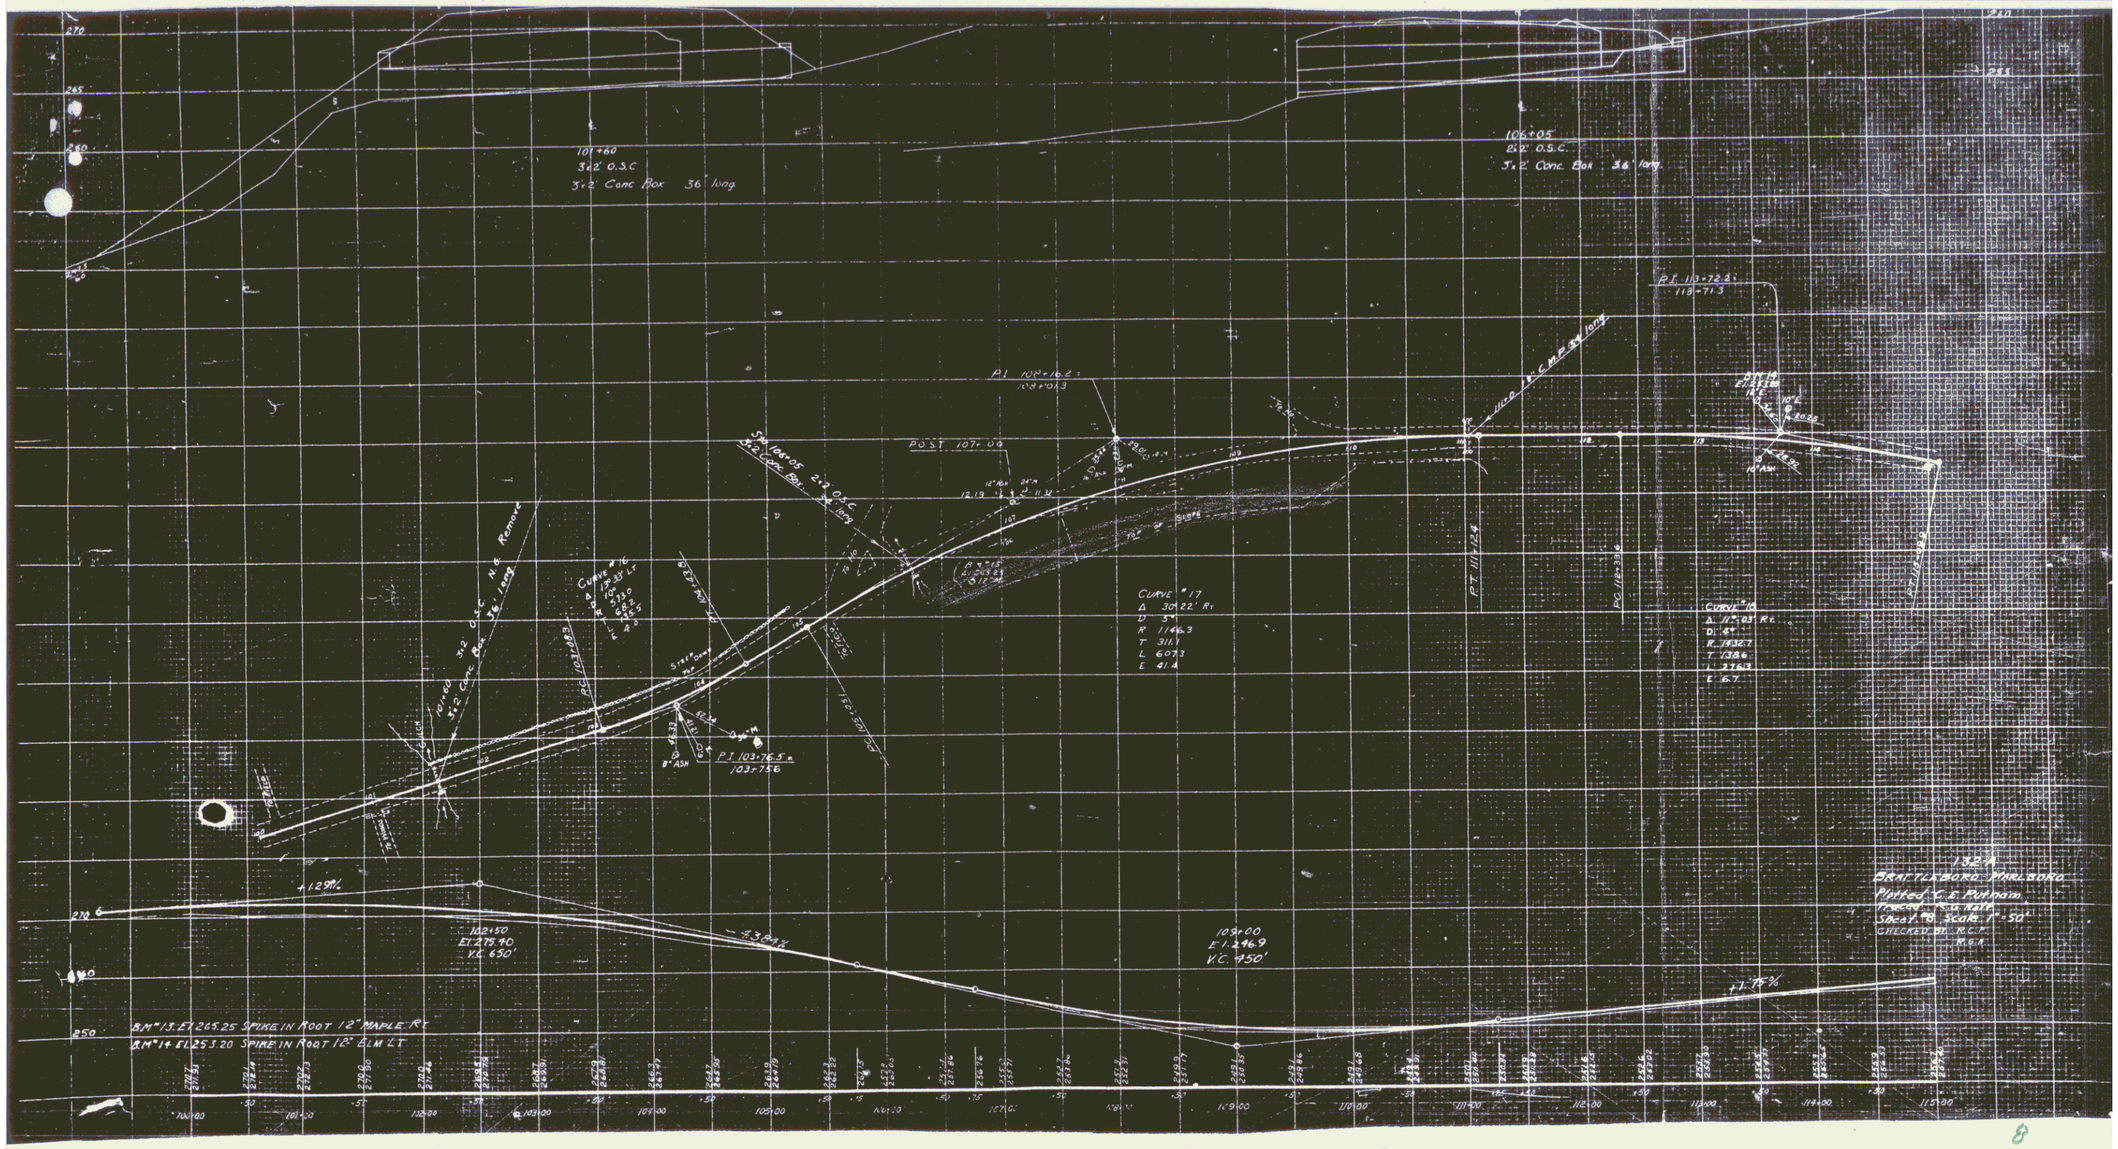
101+60
3x2' O.S.C
3x2' Conc Box 36' long
106+05
2x2' O.S.C.
3x2' Conc Box 36' long
P.I. 113+72.2
118-71.3
P.I. 102+16.2
100+01.3
POST 107+00
Sta 104+05 2x2 O.S.C.
3x2 Conc Box 36' long
3x2 O.S.C. N.B. Remove
Curve #16
Curve #17
Δ 30°22' Rt
D 5°
R 1146.3
T 311.1
L 607.3
E 41.4
P.T. 117+12.4
P.C. 112+33.6
P.I. 103+76.5
103-75.6
8" ASH
+1.29%
-3.34%
+1.75%
102+50
El. 275.40
V.C. 650'
109+00
El. 246.9
V.C. 450'
B.M. #13 El. 265.25 Spike in Root 12" Maple Rt
B.M. #14 El. 253.20 Spike in Root 12" Elm Lt
Bratleboro, Marlboro
Plotted by E. E. Putnam
Traced by
Sheet #8 Scale 1" = 50'
Checked by R.C.P.
R.G.A.

8