FED. ROAD DIST. NO.	STATE	FED. AID PROJ. NO.	FISCAL YEAR	SHEET NO.	TOTAL SHEETS
5	VT.	100-H	1936	11	65

FED. ROAD DIST. NO.	STATE	FED. AID PROJ. NO.	FISCAL YEAR	SHEET NO.	TOTAL SHEETS
5	VT.	100-G	1936	6	76

Parcel	Kind of Instrument	Date of Instrument	Grantor	Grantee	Recorded Chester Book	Page	Date	Remarks
A, B, C, D	Q.C.D.	12-29-34	Oscar Bemis	St. of Vt.	32	218	1-5-35	Sec 100 P
A'	W.D.	7-31-36	" "	" " "	32	354	8-6-36	
A''	Q.C.D.	7-31-36	" "	" " "	32	355	8-6-36	
A''' B''' C''' D'''	W.D.	10-17-52	L.A. & W. Tar Co.	" " "	36	355	10-22-52	
A''''	W.D.	7-26-35	O.H. Bemis	St. of Vt.	32	126	9-15-35	Sec E100 G

~Note~
Existing Guard Rail
Sta 220+20 — 222+18 Lt.
" 220+58 — 222+32 Rt.
" 222+945 — 224+19 Lt.
" 223+08 — 223+30 Rt.
Guard rail to remain the property of the State and is to be removed and reset (Item 67-8)

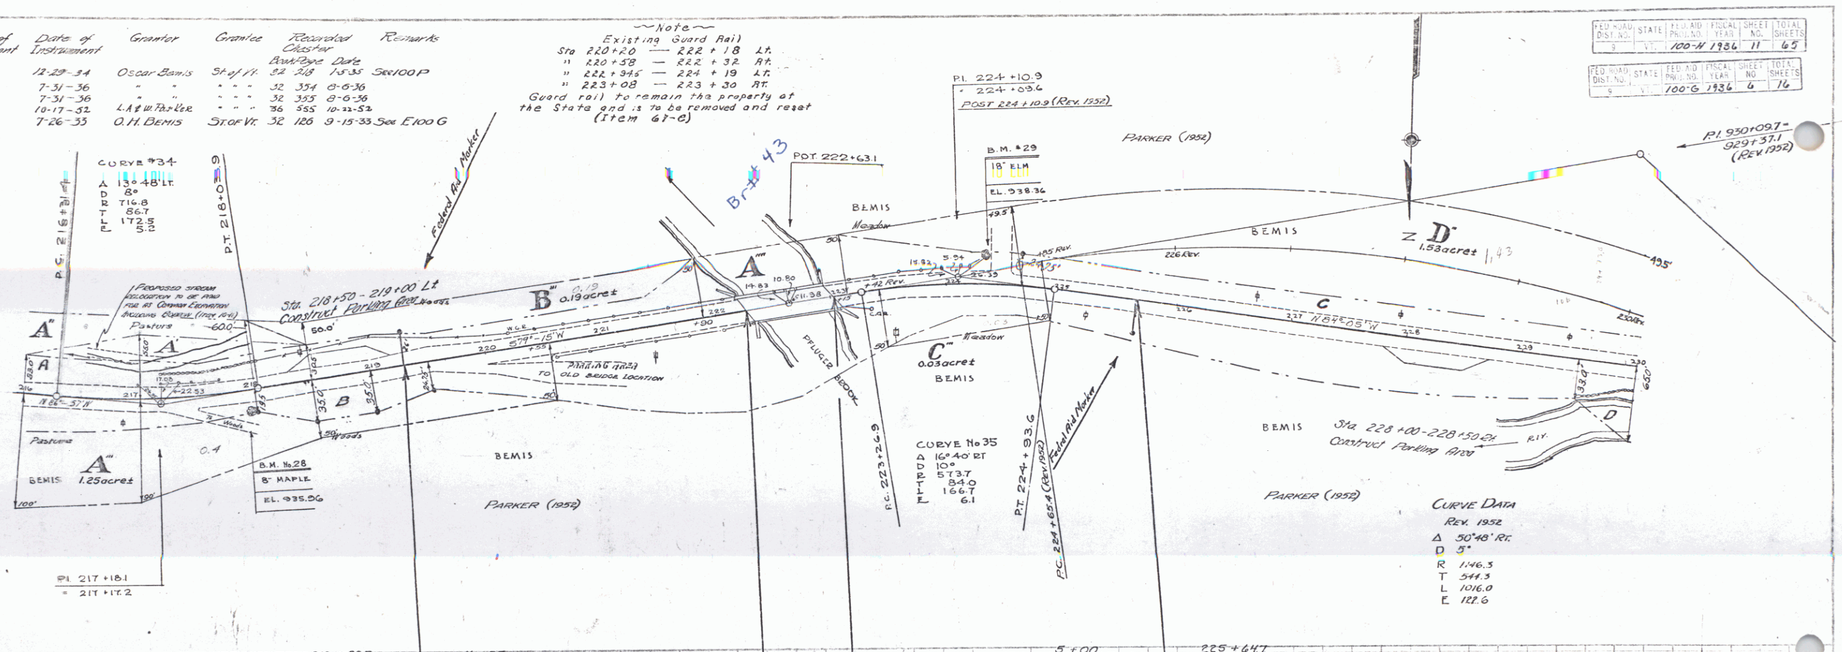

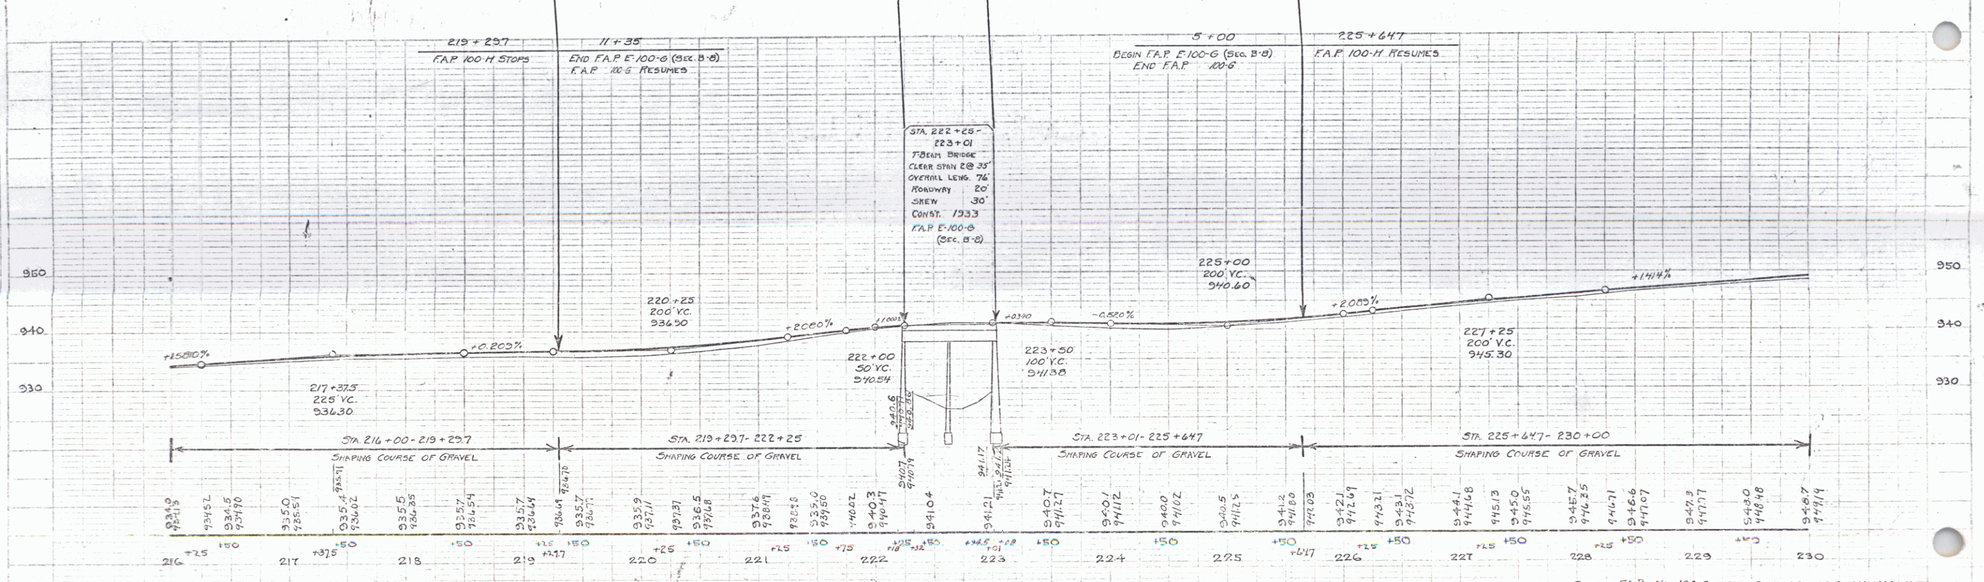

B.M. #28 3" FL. EL. 1.1 ROOT 5" MAPLE. RT. 15 FT. STA. 217+95 EL. 935.96
B.M. #29 " " " 18" ELM LT. 13 FT. STA. 224+32 EL. 938.36

SERIES F.A.P. No. 100-G SHEET 6 OF 16

SERIES F.A.P. No. 100-H SHEET 11 OF 65

9