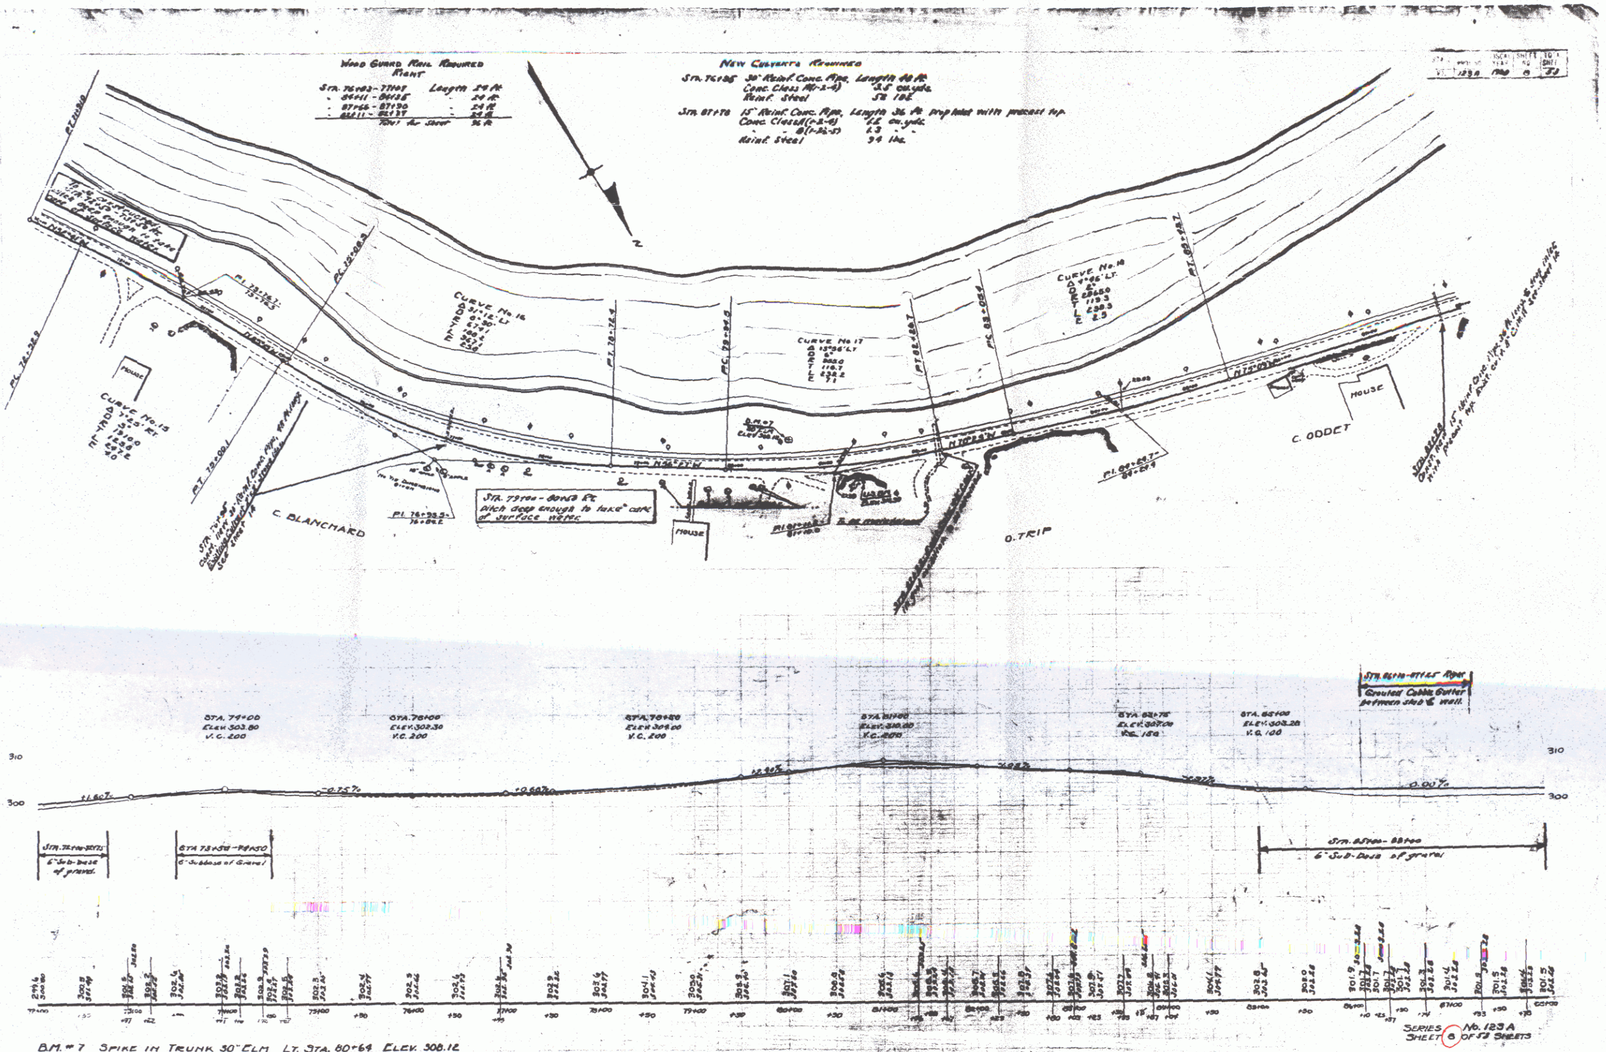
Wood Guard Rail Required
Plant
Sta. 76+03 - 77+07 Length 24 ft.
" 84+11 - 84+35 " 24 ft.
" 87+66 - 87+90 " 24 ft.
" 88+11 - 88+37 " 26 ft.
Total for Sheet 98 ft.
New Culverts Required
Sta. 76+85 30" Reinf. Conc. Pipe, Length 48 ft.
Conc. Class A(1-2-4) 7.5 cu. yds.
Reinf. Steel 52 lbs.
Sta. 87+70 15" Reinf. Conc. Pipe, Length 36 ft. pipe laid with precast tip.
Conc. Class B(1-2-3) 1.5 cu. yds.
" B(1-2-3) 1.3 "
Reinf. Steel 34 lbs.
N
A.O. WEBB
N.L. STEVENS
C. BLANCHARD
C. ODDET
O. TRIP
HOUSE
Sta. 77+00 - Bend 8" pitch deep enough to take 6" curb of surface water.
Sta. 87+70 - 87+77 L.F. Riprap
Grouted Cobble Gutter between drop & wall
Sta. 73+50 - 74+50
6" Sub-base of Gravel
Sta. 83+00 - 88+00
6" Sub-base of gravel
B.M. #7 Spike in trunk 30" Elm Lt. Sta. 80+64 Elev. 308.12
SERIES No. 183 A
SHEET 8 OF 13 SHEETS