CONST DRIVES
US 5 Appr 1+90 LT
US 5 Appr 3+25 RT
5 Appr 3+30 LT
5 Appr 14+16 RT (Paved)
US 5 Appr 14+75 RT (Paved)
US 5 Appr 16+00 RT (Paved)

GRANITE CURB
5 Appr 3+30-14+08 RT
5 Appr 14+24-14+67 RT
US 5 Appr 14+83-15+93 RT
US 5 Appr 16+08-16+28 RT
US 5 Appr 16+68-16+88 RT

TREATED TIMBER CURBING ITEM
* 44+75-47+79 LT
* 46+18-48+74 RT

THREE CABLE GUARD RAIL w STEEL POSTS
*42+00 - 44+25 RT
*44+75 - 47+79 LT
*46+18 - 48+74 RT

CONST COMM. DRIVES
US 5 Appr 16+48 RT (Paved)

STONE FILL FOR SLOPE PROTECTION
42+85-43+75 RT

GRANITE SLOPE EDGING
US 5 Appr 4+40-10+40 LT (ISLAND)
US 5 Appr 11+00-16+00 LT (ISLAND)
47+85 - 48+85 (ISLAND)
48+35 - 48+85 (ISLAND)

DEMOLITION & REMOVAL OF BUILDING ITEM 586
BLDG NO 1 US 5 4+30 LT
BLDG NO 2 US 5 4+90 LT
BLDG NO 3 US 5 5+50 LT
BLDG NO 4 US 5 6+25 LT
BLDG NO 5 US 5 7+50 LT
BLDG NO 6 US 5 7+85 LT
BLDG NO 7 US 5 9+90 LT
BLDG NO 8 US 5 11+20 LT
BLDG NO 9 US 5 13+50 LT
BLDG NO 10 US 5 14+50 LT
BLDG NO 11 US 5 15+50 LT
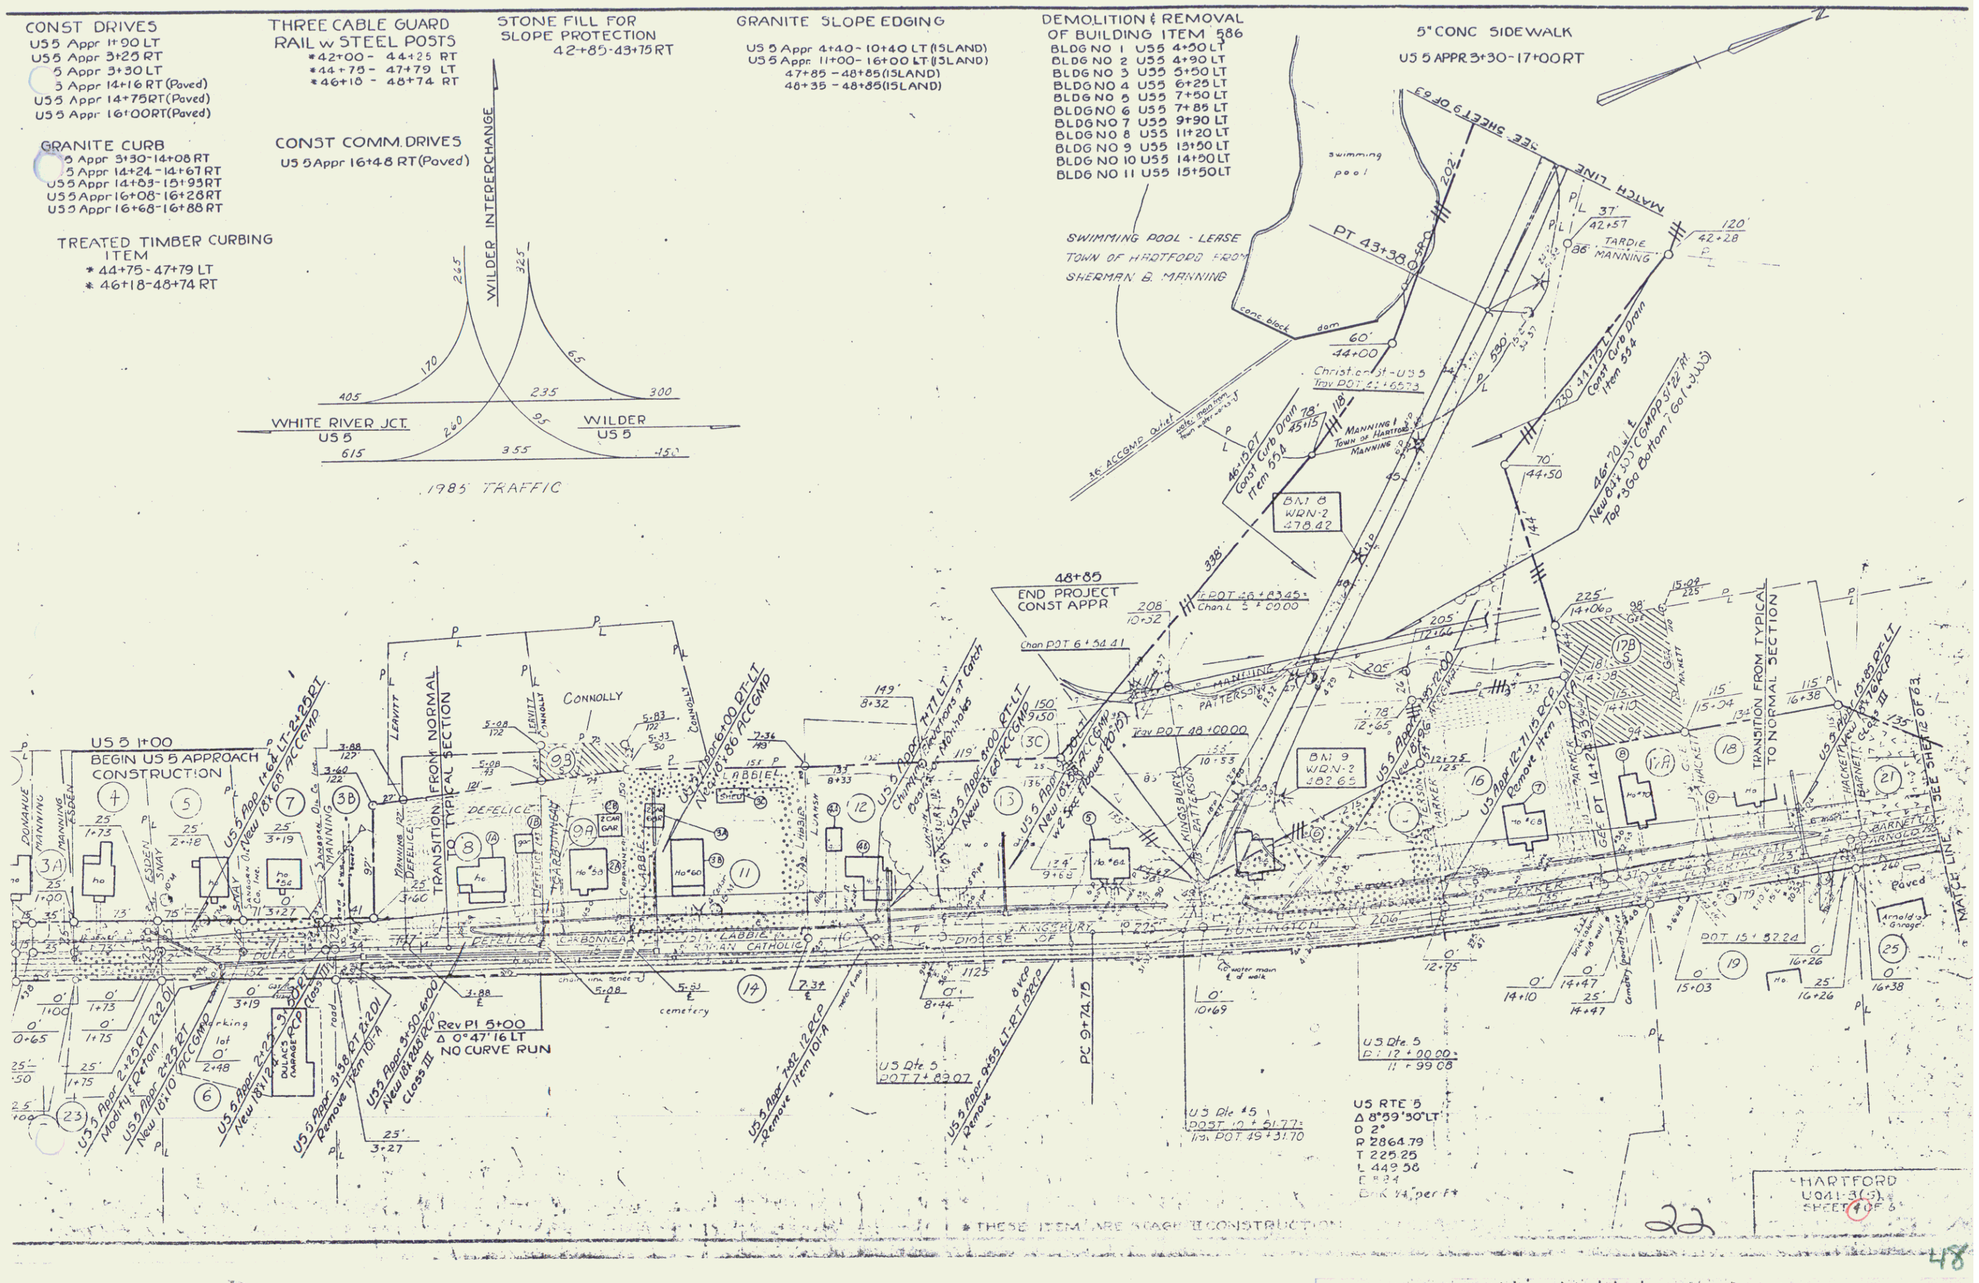
5" CONC SIDEWALK
US 5 APPR 3+30-17+00 RT