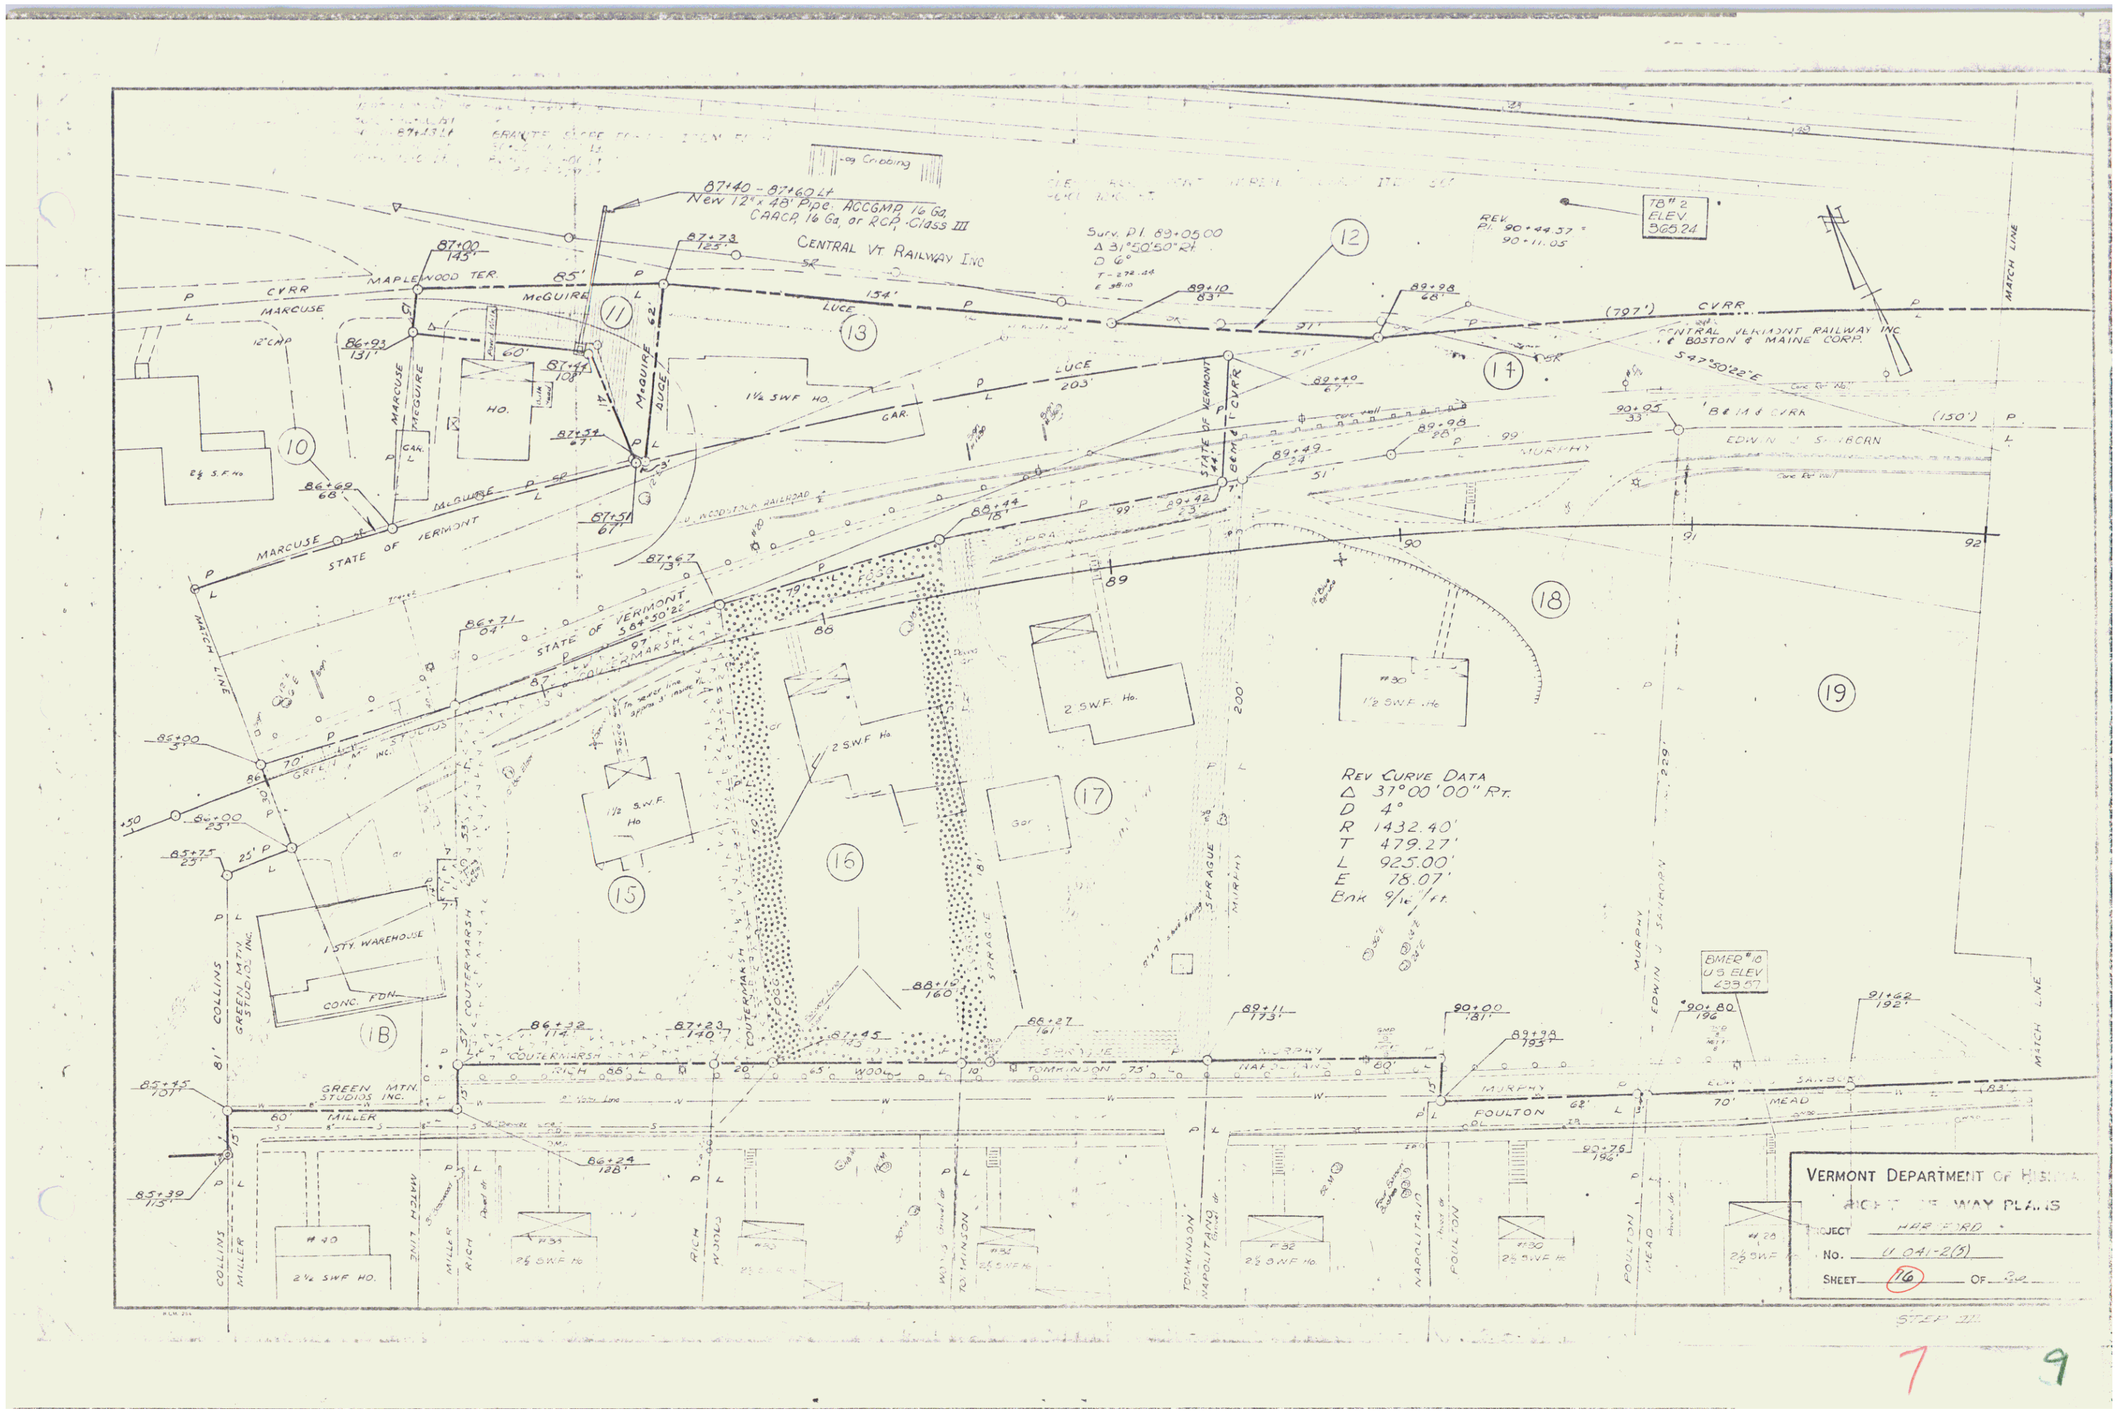
87+40 - 87+60 Lt
New 12" x 48' Pipe. ACCGMP 16 Ga.
CARCP 16 Ga. or RCP, Class III
CENTRAL VT RAILWAY INC
Surv. P.I. 89+05.00
Δ 31°50'50" Rt
D 6°
T - 272.44
L 528.10
REV. P.I. 90+44.57 = 90+11.05
TBM 2
ELEV. 968.24
CVRR
MAPLEWOOD TER.
McGUIRE
MARCUSE
LUCE
(797')
CENTRAL VERMONT RAILWAY INC
& BOSTON & MAINE CORP.
S 47°50'22" E
BEMA & CVRR
EDWIN S. SALISBURY
MURPHY
STATE OF VERMONT
S 84°50'22" E
MATCH LINE
REV CURVE DATA
Δ 37°00'00" Rt.
D 4°
R 1432.40'
T 479.27'
L 925.00'
E 18.07'
Bnk 9/16"/ft.
BMER #10
US ELEV 933.07
COUTERMARSH
SPRAGUE
TOMPKINSON
NAPOLITANO
FOULTON
MEAD
COLLINS
GREEN MTN. STUDIOS INC.
MILLER
RICH
WOOD
1 STY. WAREHOUSE
CONC. PDN.
VERMONT DEPARTMENT OF HIGHWAYS
RIGHT OF WAY PLANS
PROJECT HAR FORD
No. U 041-2(5)
SHEET 16 OF 30
STEP 2

7 9