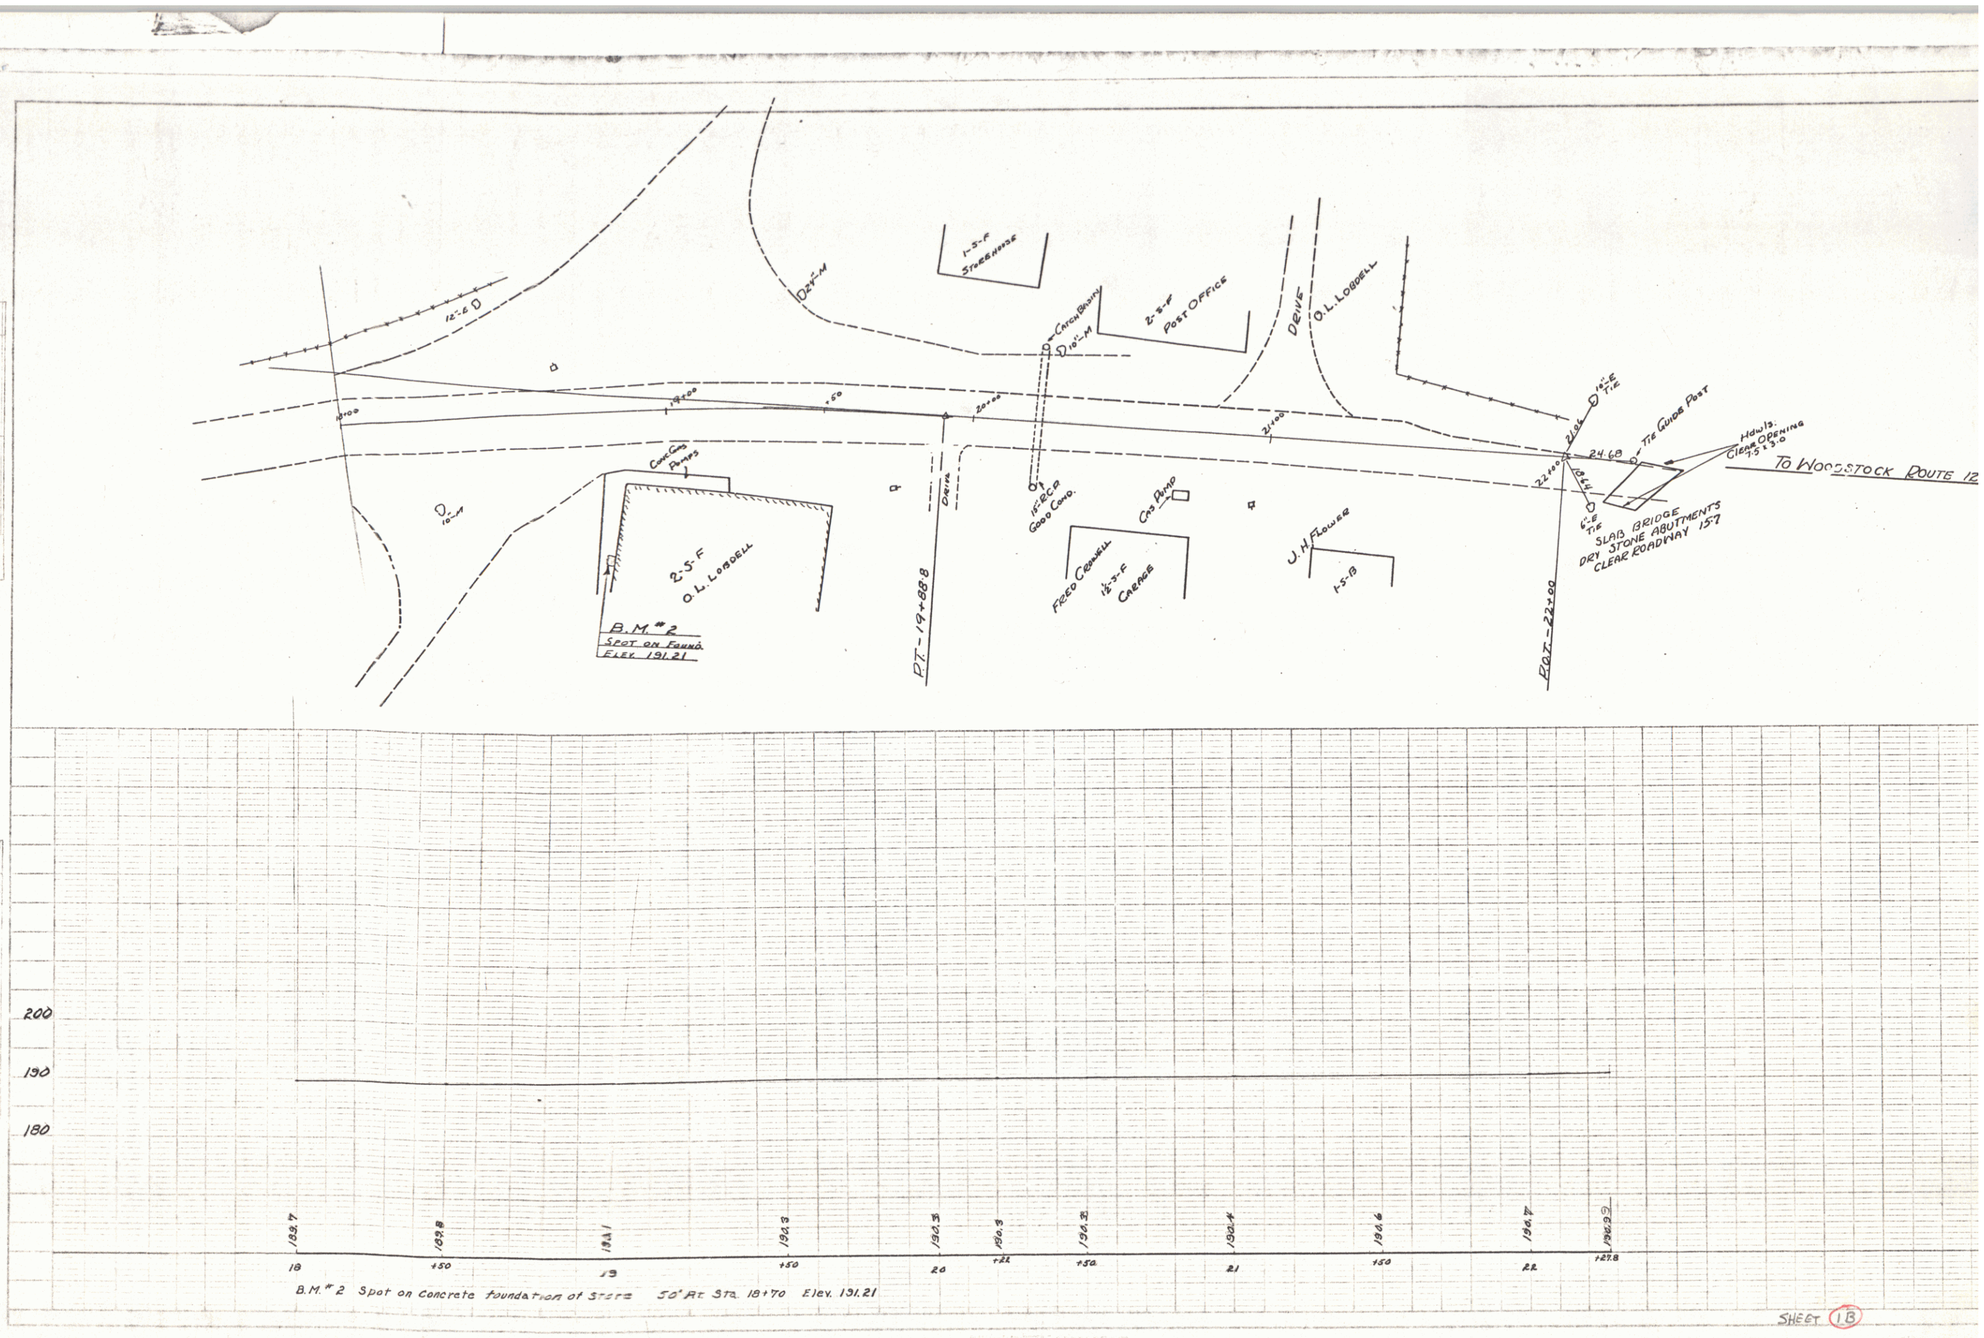
1-S-F STOREHOUSE
2-S-F POST OFFICE
DRIVE
O.L. LOBDELL
CHICK BROOD
10"-M
12"-C D
23"-M
Concrete Pumps
2-S-F O.L. LOBDELL
B.M. #2
SPOT ON FOUND.
ELEV. 191.21
10"-M
DRIVE
PT-19+88.8
12"-CP GOOD COND.
GAS PUMP
FEED CORNELL
1½-S-F GARAGE
J.H. FLOWER
1-S-B
POT-22+00
6"-E T.G.
24.68
TIE GUIDE POST
Hdwls. CLEAR OPENING 15'x3.0
SLAB BRIDGE
DRY STONE ABUTMENTS
CLEAR ROADWAY 15'-7
TO WOODSTOCK ROUTE 12
200
190
180
189.7
189.8
191.1
190.3
190.3
190.3
190.2
190.4
190.6
190.7
190.2
18
+50
19
+50
20
+22
+50
21
+50
22
+27.8
B.M. #2 Spot on Concrete foundation of Store 50' Rt Sta. 18+70 Elev. 191.21

SHEET 1B

3