FED. ROAD DIV. NO.	STATE	PROJ. NO.	FISCAL YEAR	SHEET NO.	TOTAL SHEETS
1	Vt.				

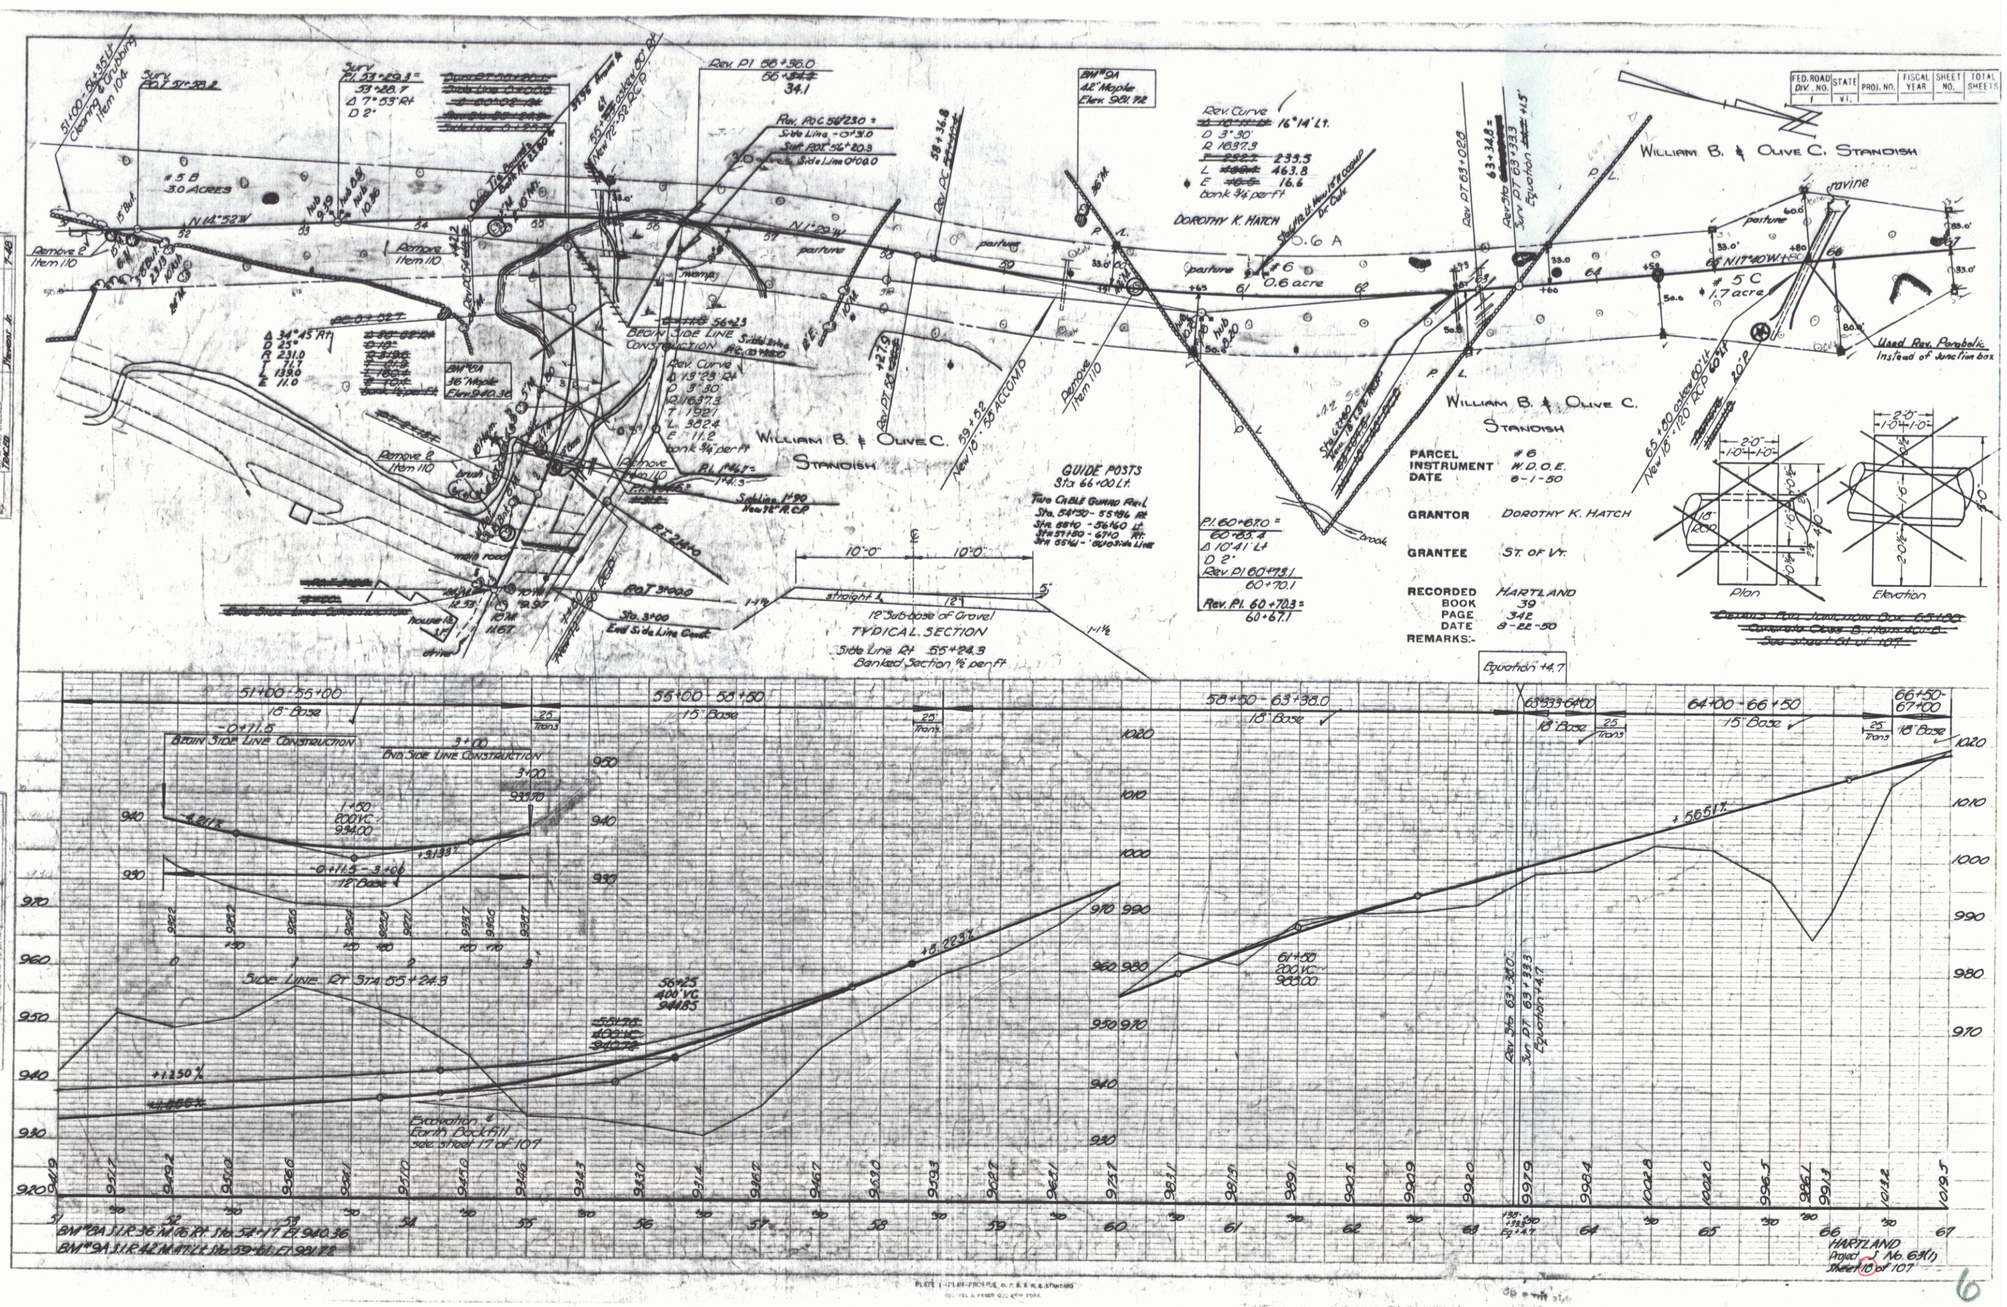
WILLIAM B. & OLIVE C. STANDISH
DOROTHY K. HATCH
0.6 A
#6
0.6 acre
#5 B
3.0 ACRES
#5 C
1.7 acre
Rev. Curve
16°14' Lt.
D 3°30'
R 1697.9
L 463.8
E 16.6
bank ¾" per ft
Rev. PI 58+96.0
Rev. PC 59+23.0 =
Side Line -0+73.0
Sur. PT 59+56.7 = 203
Side Line 0+00.0
Rev. PI 63+02.8
Rev. PT 63+33.3
Sur. PT 63+33.3
Equation +1.5'
Rev. PI 60+67.0 =
60+83.4
Δ 10°41' Lt
D 2°
Rev. PI 60+73.1
60+70.1
Rev. PI. 60+70.3 =
60+67.1
GUIDE POSTS
Sta. 66+00 Lt.
Sta. 54+23 Begin Side Line Construction
Rev. Curve
Δ 13°23'24"
D 3°30'
R 1697.9
T 198.7
L 382.4
E 11.2
bank ¾" per ft
Rev. PI 54+17 = 141.3
Sta. 1+90 Rev. 12" R.C.P.
Sta. 3+00 End Side Line Const.
Sta. 4+80 Rev. 10" R.C.P.
Sta. 6+40 Rev. 10" R.C.P.
Sta. 6+80 Rev. 10" R.C.P.
Sta. 4+80 Rev. 10" R.C.P.
Sta. 6+80 Rev. 10" R.C.P.
Sta. 6+80 Rev. 10" R.C.P.
Sta. 6