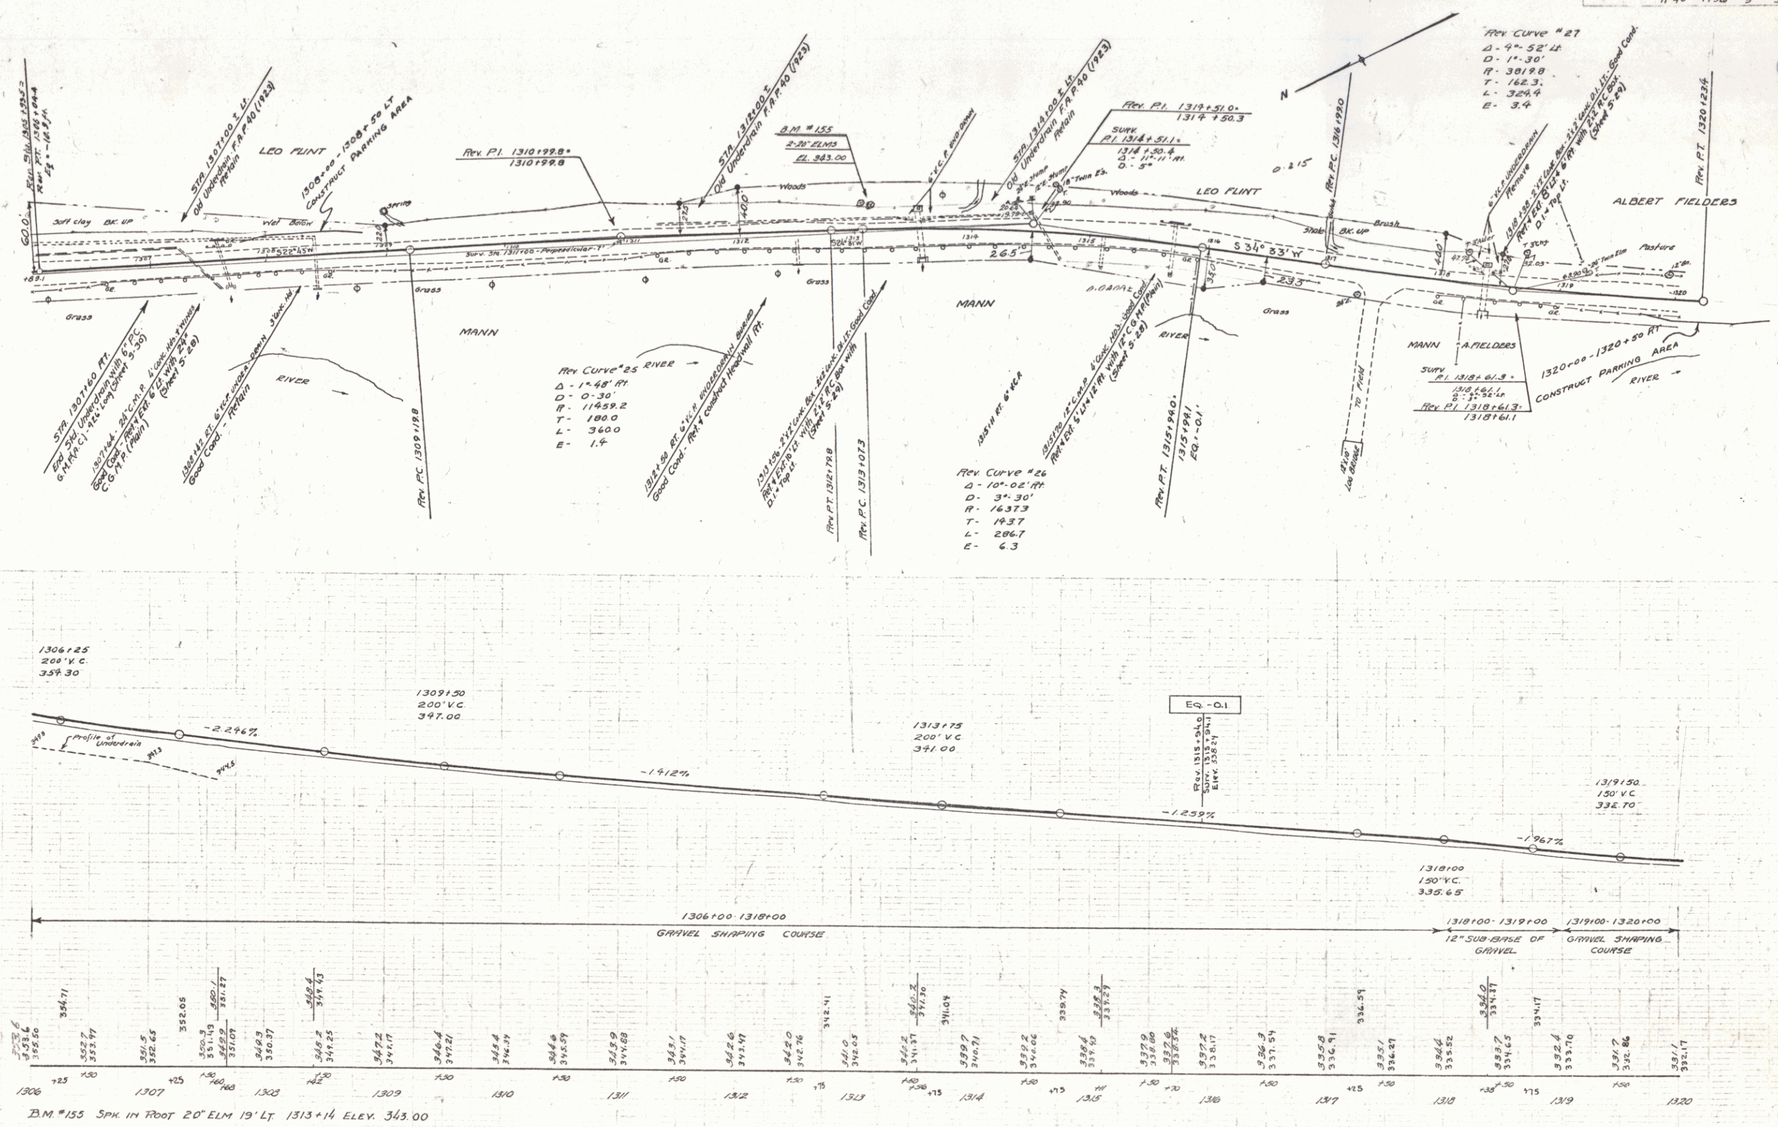
R-40 1936 9 56
LEO FLINT
ALBERT FIELDERS
MANN
RIVER
Soil Clay
Bk. Up
Wet Batch
Woods
Grass
Pasture
Brush
Rev. Curve #27
Δ - 9°-52' Lt.
D - 1°-30'
R - 3819.8
T - 162.3
L - 324.4
E - 3.4
Rev. Curve #25
Δ - 1°-48' Rt.
D - 0°-30'
R - 11459.2
T - 180.0
L - 360.0
E - 1.4
Rev. Curve #26
Δ - 10°-02' Rt.
D - 3°-30'
R - 1637.3
T - 143.7
L - 286.7
E - 6.3
Rev. P.I. 1310+99.8 = 1310+99.8
Rev. P.I. 1319+51.0 = 1319+50.3
Surv. P.I. 1318+61.3 = 1318+66.1
Rev. P.I. 1318+61.3 = 1318+66.1
Rev. P.C. 1309+19.8
Rev. P.T. 1312+79.8
Rev. P.C. 1313+07.3
Rev. P.T. 1315+99.0
Rev. P.C. 1316+99.0
Rev. P.T. 1320+23.6
B.M. #155
2-24" ELMS
EL. 343.00
Construct Parking Area
1308+00 - 1308+50 Lt.
1320+00 - 1320+50 Rt.
Old Underpass F.R.P. 40 (1923)
Remove
Rev. Curve #26 Rev. 1315+94.6 Surv. 1315+99.1 Elev. 1300.91
EQ. - 0.1
1306+25 200' V.C. 359.30
1309+50 200' V.C. 347.00
1313+75 200' V.C. 341.00
1318+00 150' V.C. 335.65
1319+50 150' V.C. 332.70
-2.246%
-1.412%
-1.259%
-1.967%
Profile of Underdrain
1306+00 - 1318+00 GRAVEL SHAPING COURSE
1318+00 - 1319+00 12" SUB-BASE OF GRAVEL
1319+00 - 1320+00 GRAVEL SHAPING COURSE
B.M. #155 SPK. IN ROOT 20" ELM 19' LT. 1313+14 ELEV. 343.00
SERIES F No. R-40
SHEET 9 OF 56