F.E.D. ROAD DIST. NO	STATE	FED. AID PROJ. NO	FISCAL YEAR	SHEET NO	TOTAL SHEETS
9	VT	40	1922	11	36

GUARD RAIL REQUIRED

ON LEFT

Sta 123+18	to	Sta 123+42	Length	24	ft
" 126+75	"	" 126+91	"	16	"
" 127+05	"	" 126+21	"	16	"
" 129+40	"	" 135+00	"	360	"

ON RIGHT

Sta 123+18	to	Sta 123+42	Length	24	ft.
" 126+73	"	" 126+91	"	16	"
" 127+05	"	" 127+21	"	16	"
" 130+92	"	" 131+16	"	24	"

Total this sheet 696 "

NEW CULVERTS REQUIRED

Sta 123+30 2-2 Concrete
1-2-4 " 5.3 cu yds
1-2½-5 " 7.1 " "

Sta 131+04 16" Cort Iron 38 ft
1-2½-5 Conc. Headwalls 1.5 cu yds

SUBBASE REQUIRED

Sta 121+00 to Sta 126+91 length 591 ft

Sta 127+05 to Sta 129+50 length 245 ft.

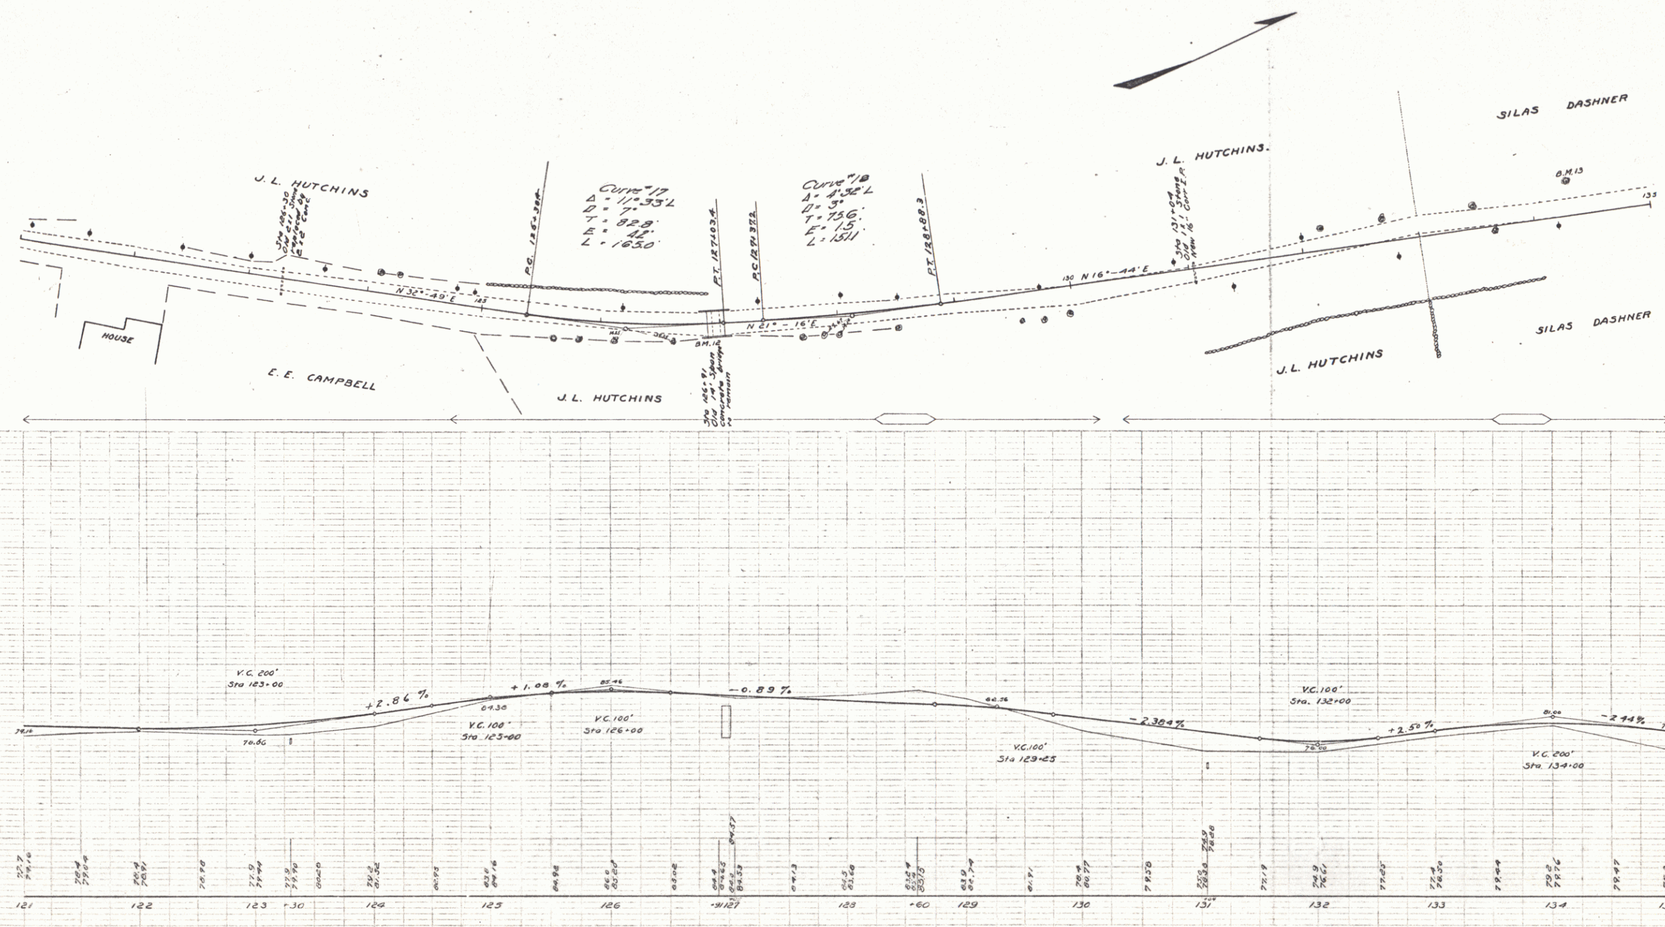

B.M. #12 Top S. End of E. Bridge Rail Rt. of Sta. 126+91 Elev. 87.93
B.M. #13 Spike in 30" Elm Left of Sta. 134+30 Elev. 76.33

Series F No. 40 Filed
Sheet 11 of 36

10