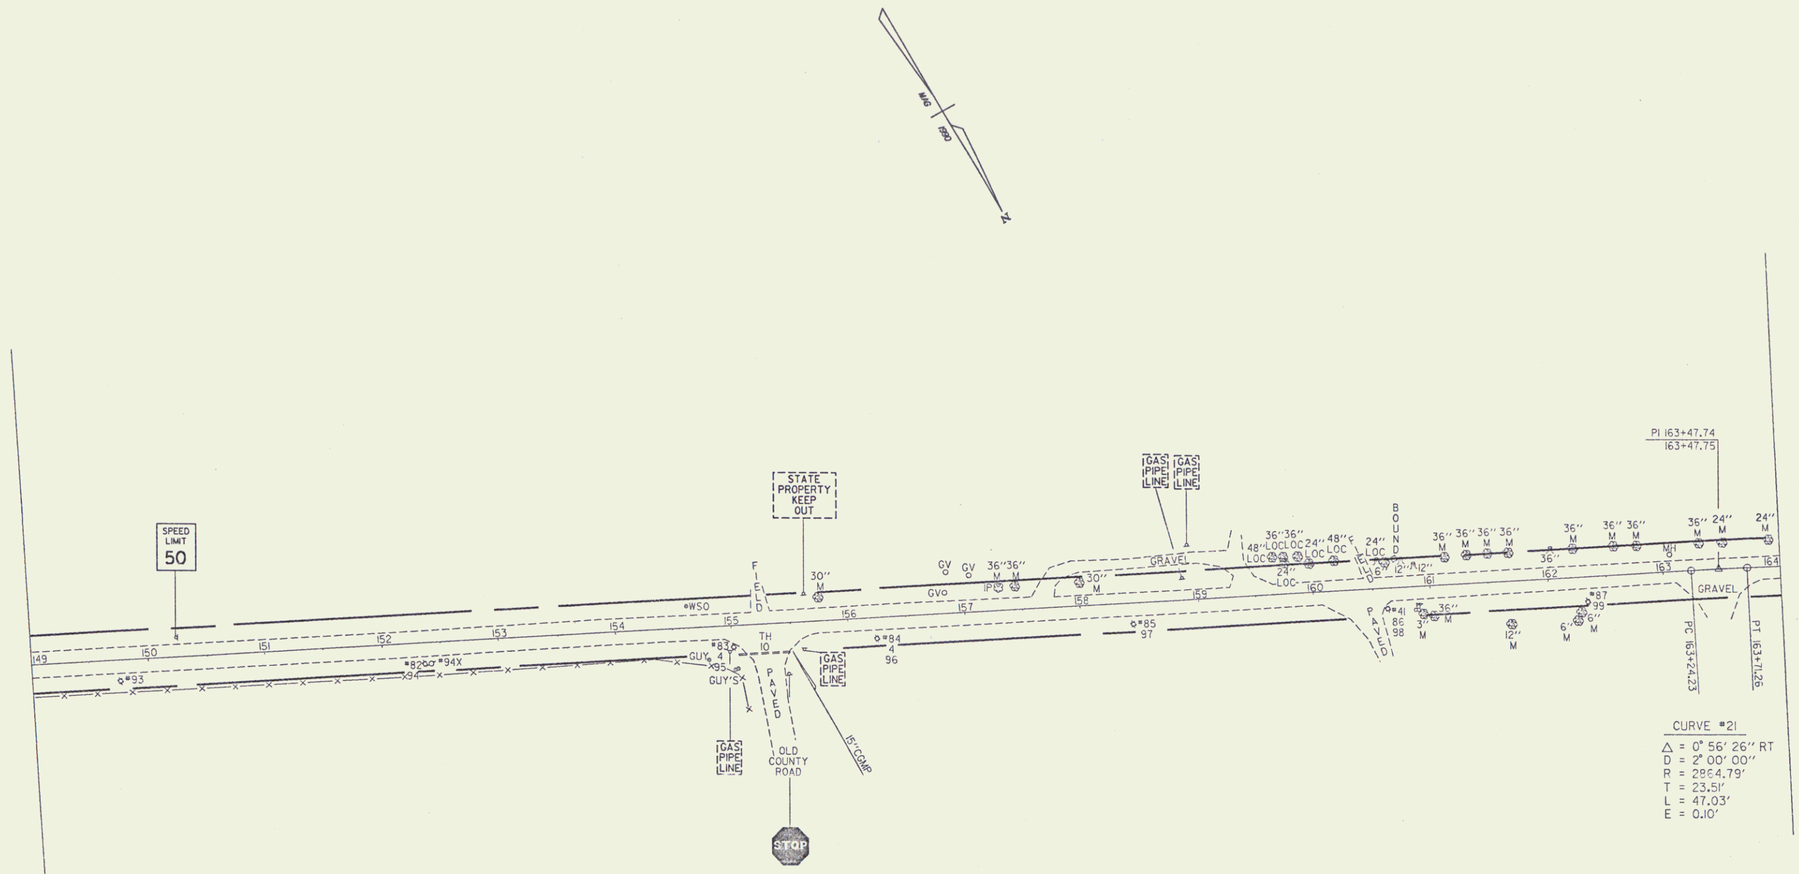

DATUM
VERTICAL _____
HORIZONTAL _____

0 50 100
SCALE IN FEET

SURVEYED BY	J.SHERIDAN	DATE	5-90
DRAWN BY	DAYE	DATE	7-90
SQUAD LEADER			
DESIGN FILE NO.	ZGO:[50,76]SALBANS.DGN;1		
PRF FILE	SALBANS11	DATE PLOTTED	13-AUG-1990
PROJ. NAME	ST.ALBANS		
PROJ. NO.	MA 3017		
SHEET	11 OF 12 SHEETS		