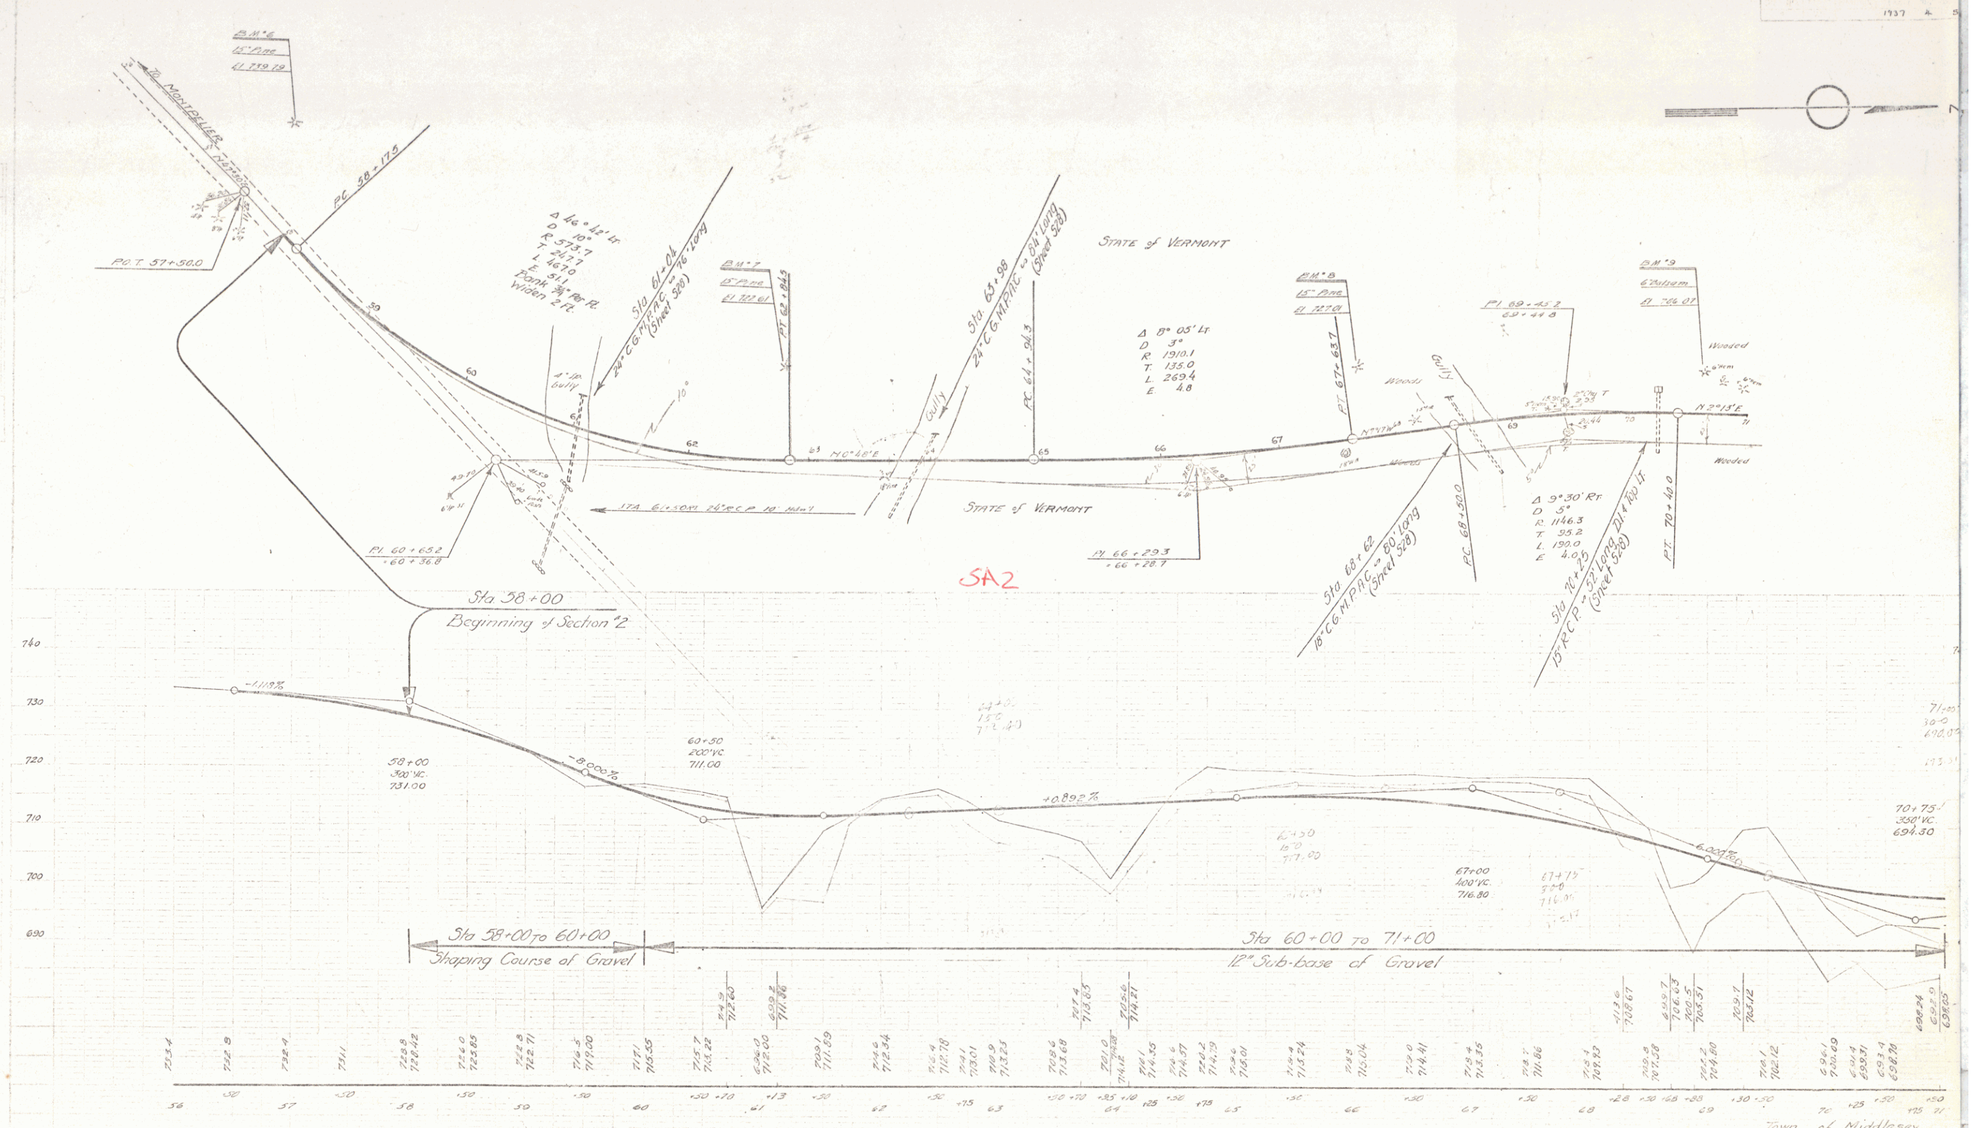
B.M. 6
15" Pine
El. 739.79
To Montpelier
Detroit
P.C. 58+17.5
P.O.T. 57+50.0
Δ 46° 42' Lt
D 10°
R 573.7
T 247.7
L 467.0
E 51.1
Bank 3¾" Rt. R.
Widen 2 Ft.
Sta. 61+06
24" C.G.M.P.A.C. on 76' long
(Sheet 5B)
B.M. 7
15" Pine
El. 722.61
P.T. 62+84.3
Sta. 63+38
24" C.G.M.P.A.C. on 84' long
(Sheet 5B)
STATE of VERMONT
Δ 8° 05' Lt
D 3°
R 1910.1
T 135.0
L 269.4
E 4.8
P.C. 64+94.3
B.M. 8
15" Pine
El. 717.01
P.T. 67+63.7
P.I. 69+43.7
69+44.8
B.M. 9
6" Balsam
El. 706.07
Weeded
N 3° 15' E
4' Up bully
Gully
Weeded
10°
ITA 61+50 on 24" R.C.P. 18' min.
STATE of VERMONT
P.I. 60+65.2
+60+36.8
P.I. 66+29.3
+66+28.7
Sta 68+62
18" C.G.M.P.A.C. on 80' long
(Sheet 5B)
P.C. 68+90.0
Δ 9° 30' Rt
D 3°
R 1146.3
T 95.2
L 190.0
E 4.0
Sta 70+25
15" R.C.P. on 53' long Dbl. Rip. Lt.
(Sheet 5B)
P.T. 70+40.0
Sta 58+00
Beginning of Section "2
SA2
740
730
720
710
700
690
-1.119%
58+00
300' V.C.
731.00
-8.000%
60+50
200' V.C.
711.00
+0.892%
67+00
100' V.C.
716.80
-6.000%
70+75
350' V.C.
694.50
Sta 58+00 to 60+00
Shaping Course of Gravel
Sta 60+00 to 71+00
12" Sub-base of Gravel
B.M. 6 SPIKE IN ROOT OF 15" PINE 75' LT. STA. 57+35 ELEV. 739.79
B.M. 7 " " " " 15" " 80' LT. STA. 62+75 ELEV. 722.61
B.M. 8 " " " " 15" " 62' LT. STA. 67+75 ELEV. 717.01
B.M. 9 " " " " 6" BALSAM 35' LT. STA. 70+62 ELEV. 706.07
Town of Middlesex
Wrightsville Relocation
Section "2
Sheet 4 of 5B

22