| FED. ROAD DIST. NO. | STATE | STATE PROJ. NO. | FISCAL YEAR | SHEET NO. |
|---|---|---|---|---|
| 5 | VT | 212 L | 1940 | 31 / 125 |

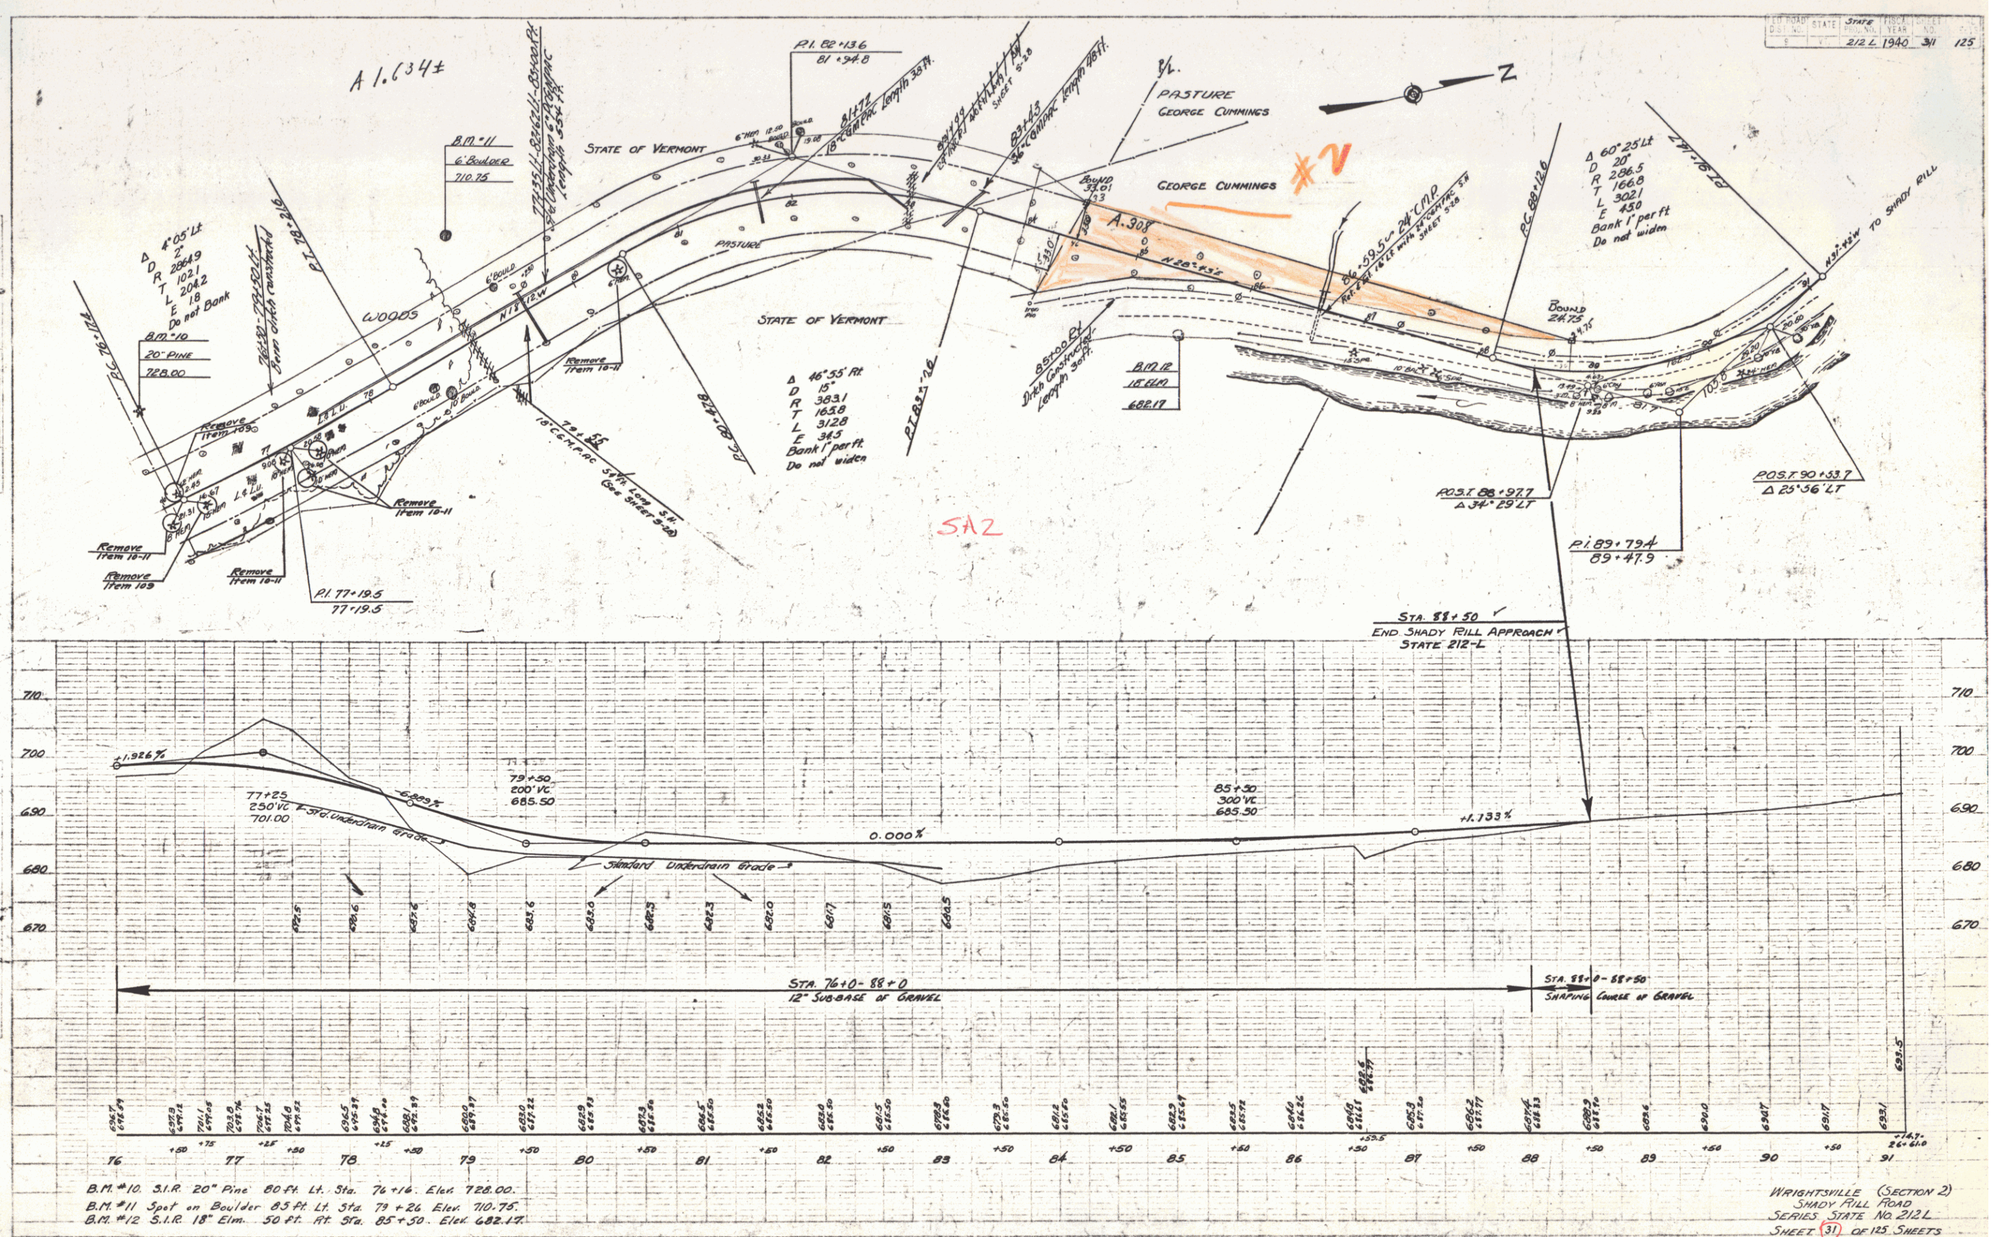


B.M. #10. S.I.R. 20" Pine 80 ft. Lt. Sta. 76+16. Elev. 728.00.
B.M. #11 Spot on Boulder 85 ft. Lt. Sta. 79+26 Elev. 710.75.
B.M. #12 S.I.R. 18" Elm. 50 ft. Rt. Sta. 85+50. Elev. 682.17.

WRIGHTSVILLE (SECTION 2)
SHADY RILL ROAD
SERIES STATE NO. 212 L
SHEET 31 OF 125 SHEETS

26