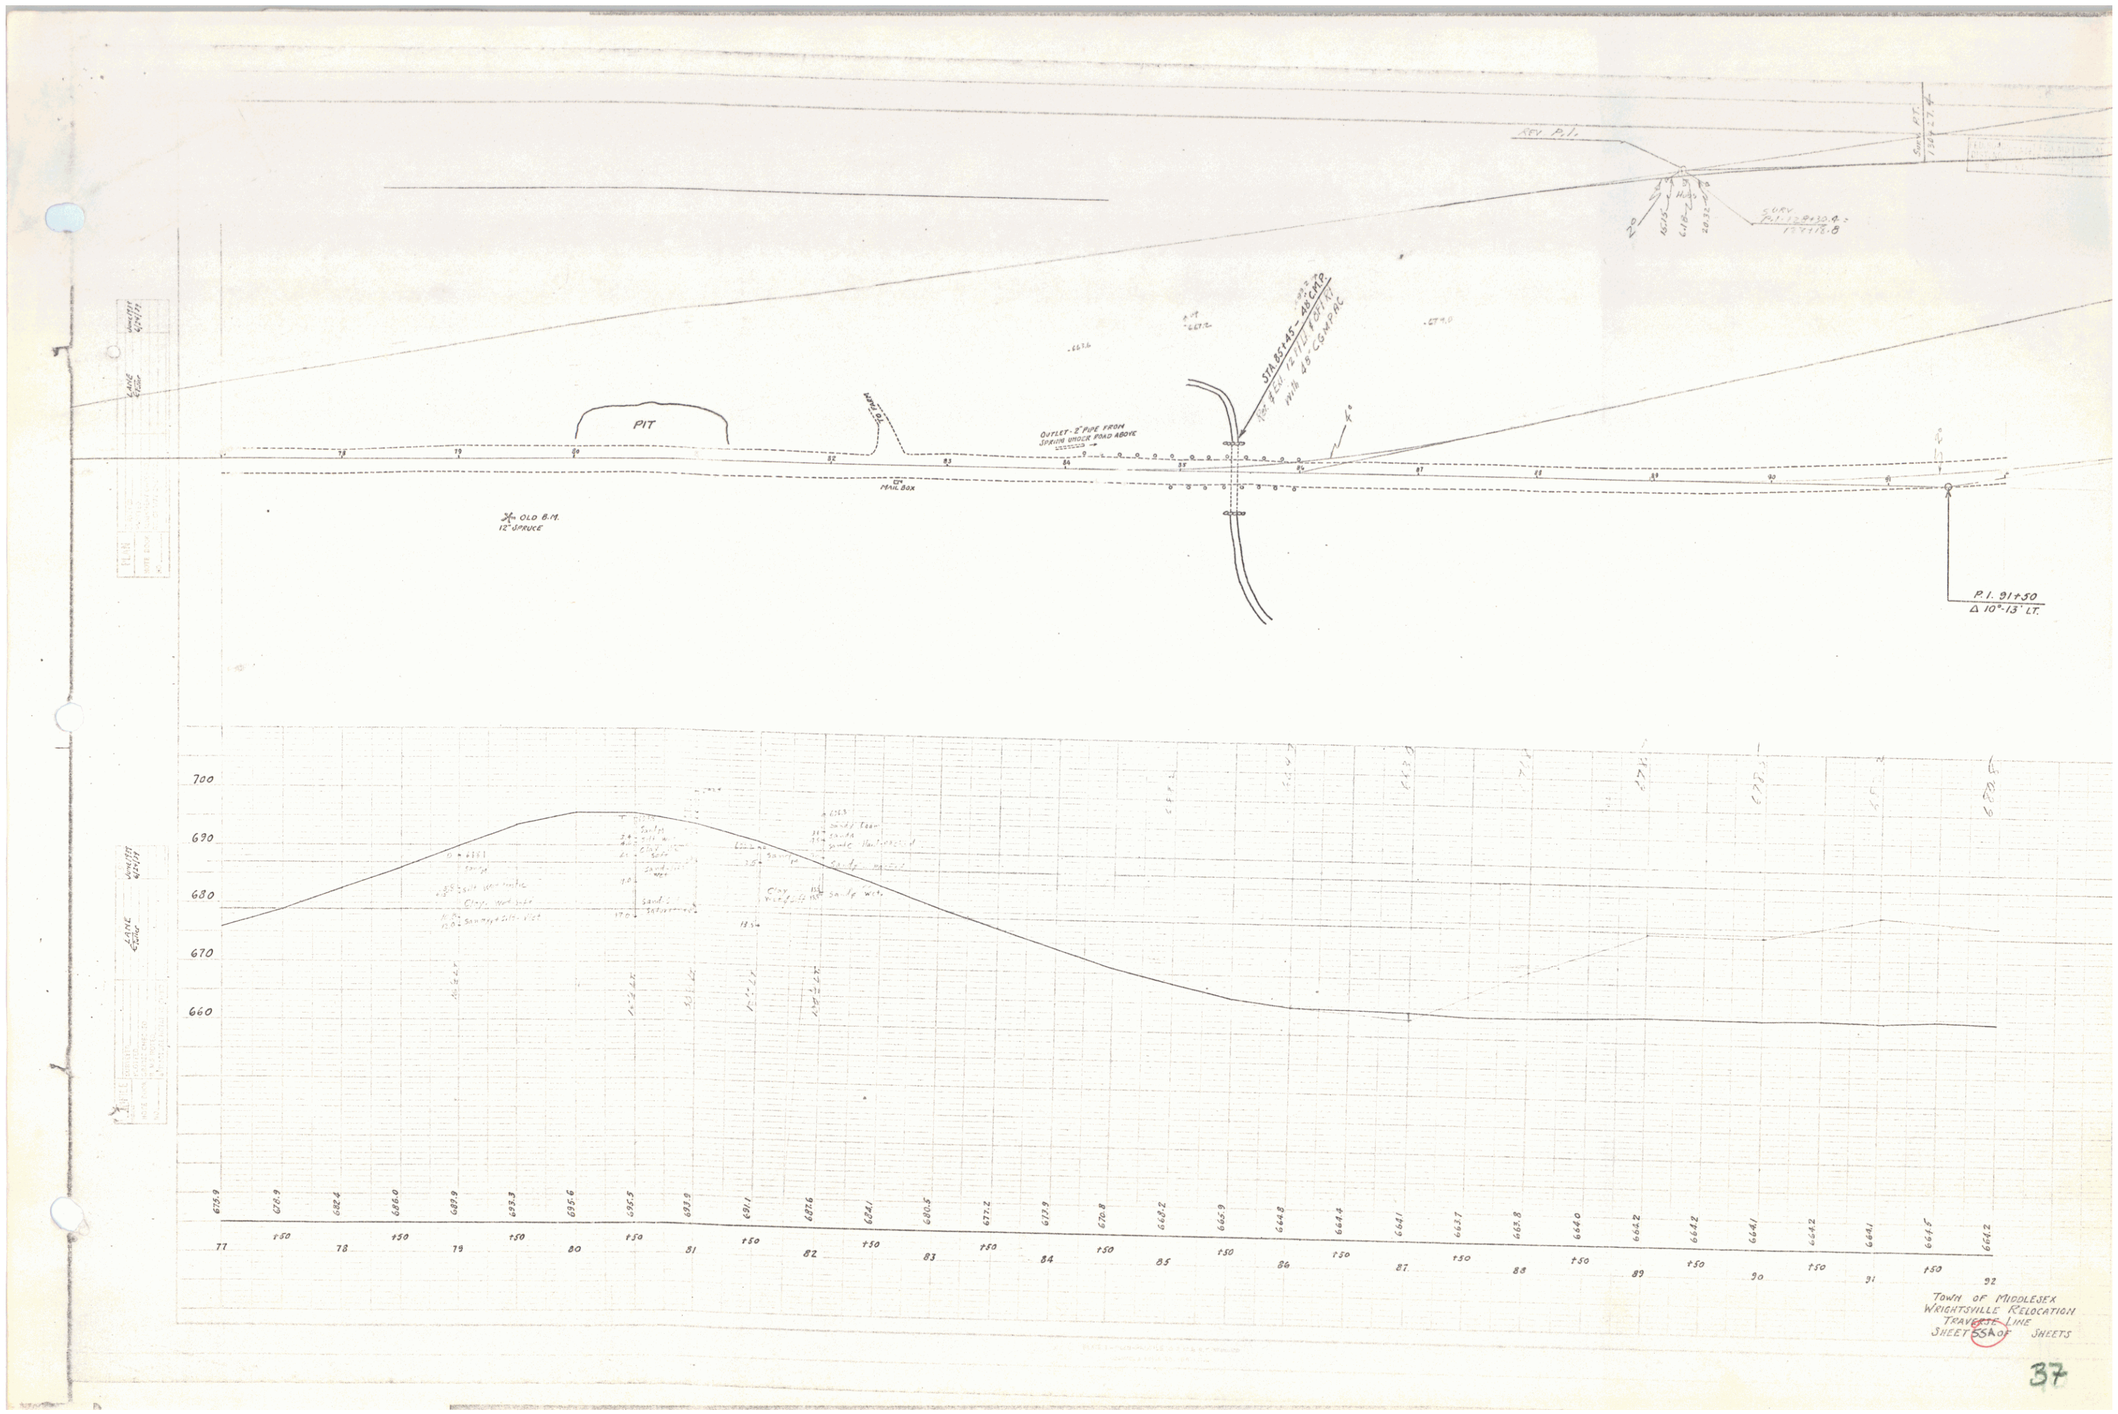
PIT
OUTLET - 2" PIPE FROM SPRING UNDER ROAD ABOVE
MAIL BOX
OLD B.M. 12" SPRUCE
P.I. 91+50
Δ 10°-13' LT.
700
690
680
670
660
77
78
79
80
81
82
83
84
85
86
87
88
89
90
91
92
TOWN OF MIDDLESEX
WRIGHTSVILLE RELOCATION
TRANSITE LINE
SHEET 55 OF SHEETS

37