TWO CABLE GUARD RAIL
Lt
284+78~289+74 83
291+00~291+56
292+20~295+48
55 7450

CHANNEL EXCAVATION
Lt
287+30~289+74
292+55~295+20

CONSTRUCT DRIVE
Lt 292+00
Rt 291+13 284+90

MUCK EXCAVATION
292+58~298+00
80

DRILLING & BLASTING OF SOLID ROCK SUBGRADE
284+00~285+00
286+25 ~ 287+20
291+75 ~ 292+80
289+75 ~ 290+30

STONE FILL FOR SLOPE PROTECTION (LIGHT TYPE)
Lt
285+75~286+50
287+30~288+25
289+10~289+74
292+55~296+00

Δ 33° 36' Lt
D 5°
R 1145.9'
T 346.0'
L 672.0'
E 51.1
Bank 1½" per ft

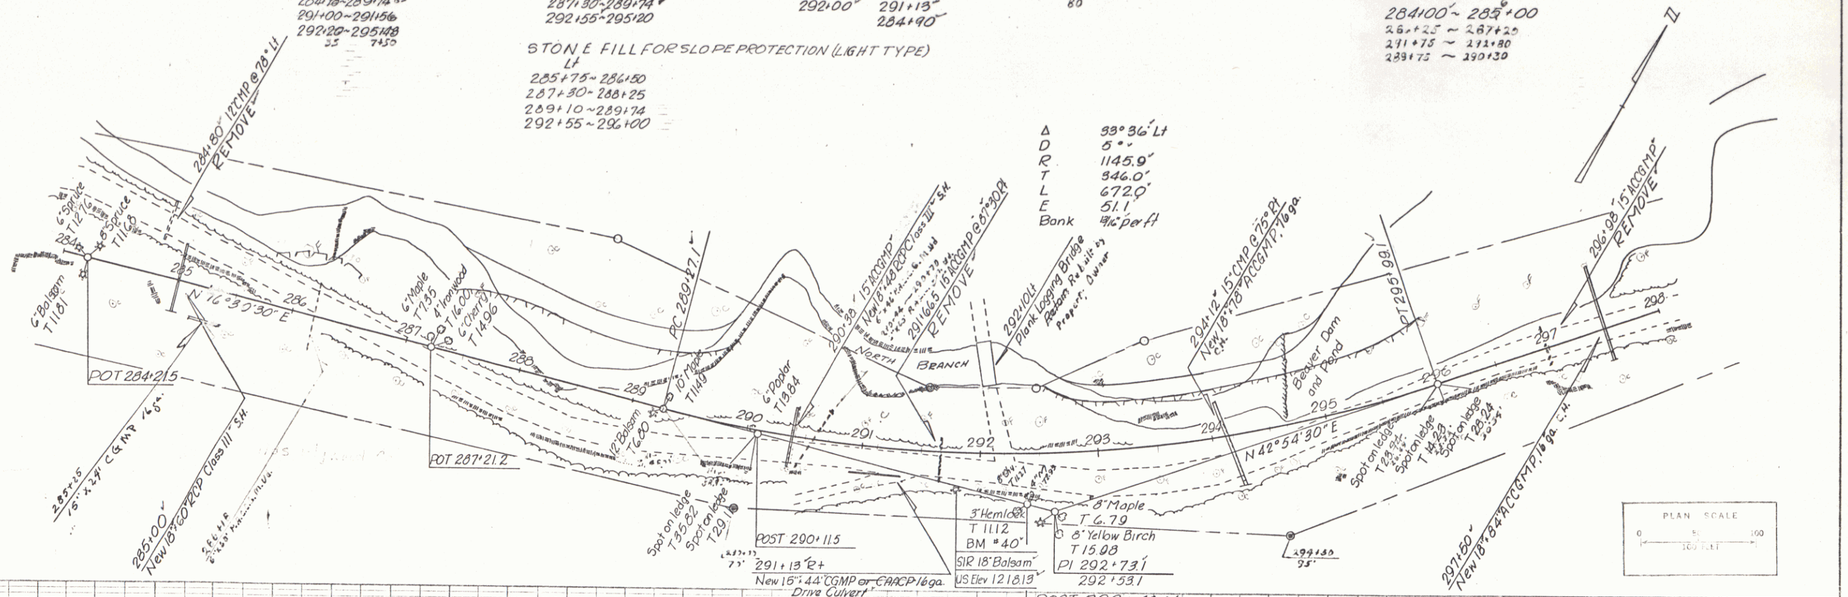

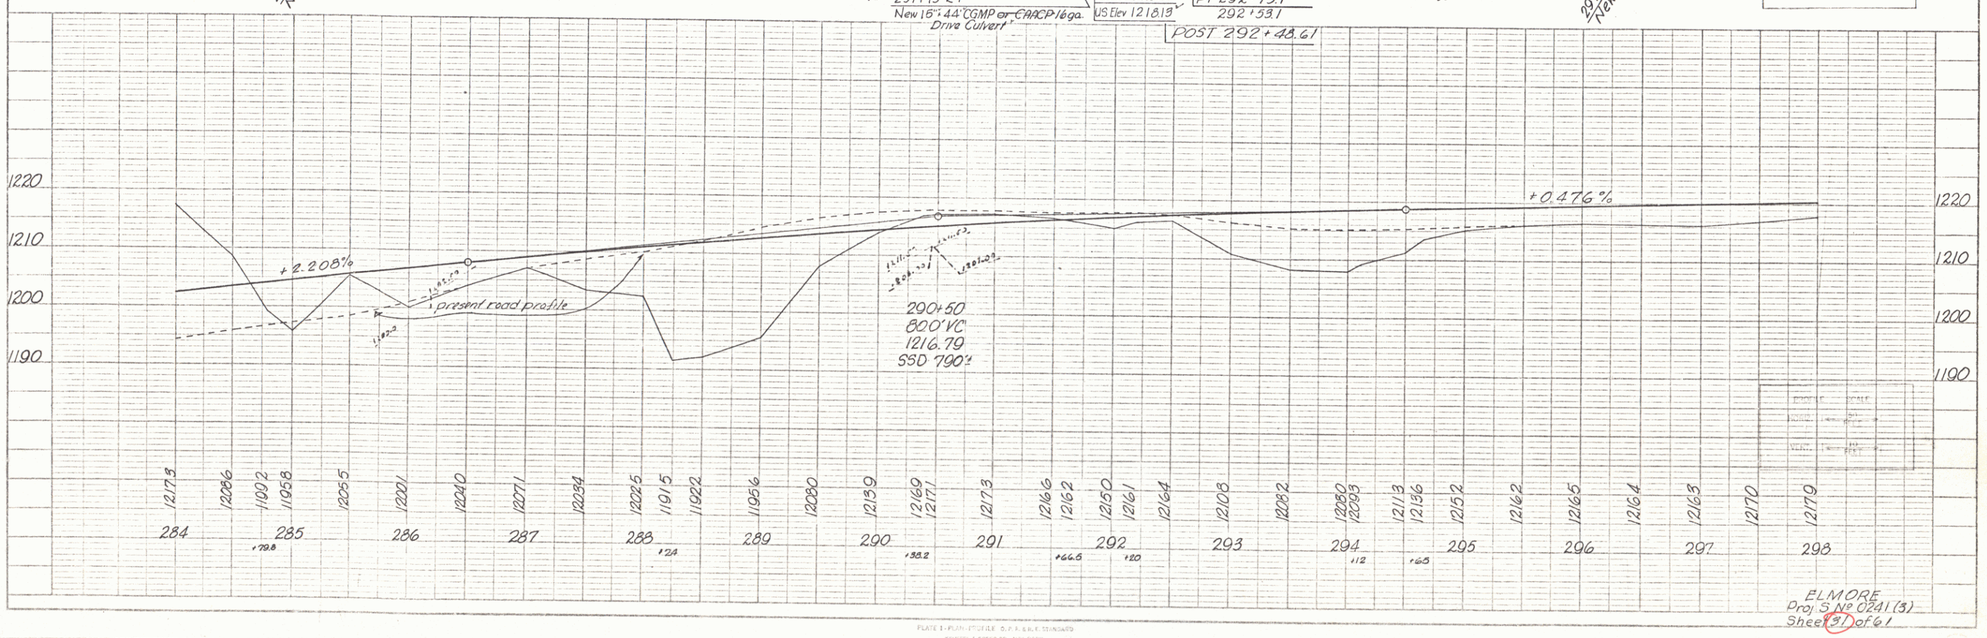

ELMORE
Proj. S No 0241(3)
Sheet 31 of 61

5