


WOOD GUARD RAIL REQUIRED

CULVERT STATION	LEFT	RIGHT
112+35	24'	24'
117+25	24'	24'

NEW REIN. CONCRETE PIPE CULVERTS REQUIRED

STATION	DIAM.	LENG.	CONCR.	CONC. C.	REIN. SIZES
112+35	18"	36'	-	2.3	33 #6
117+25	18"	32'	-	2.3	33 #6

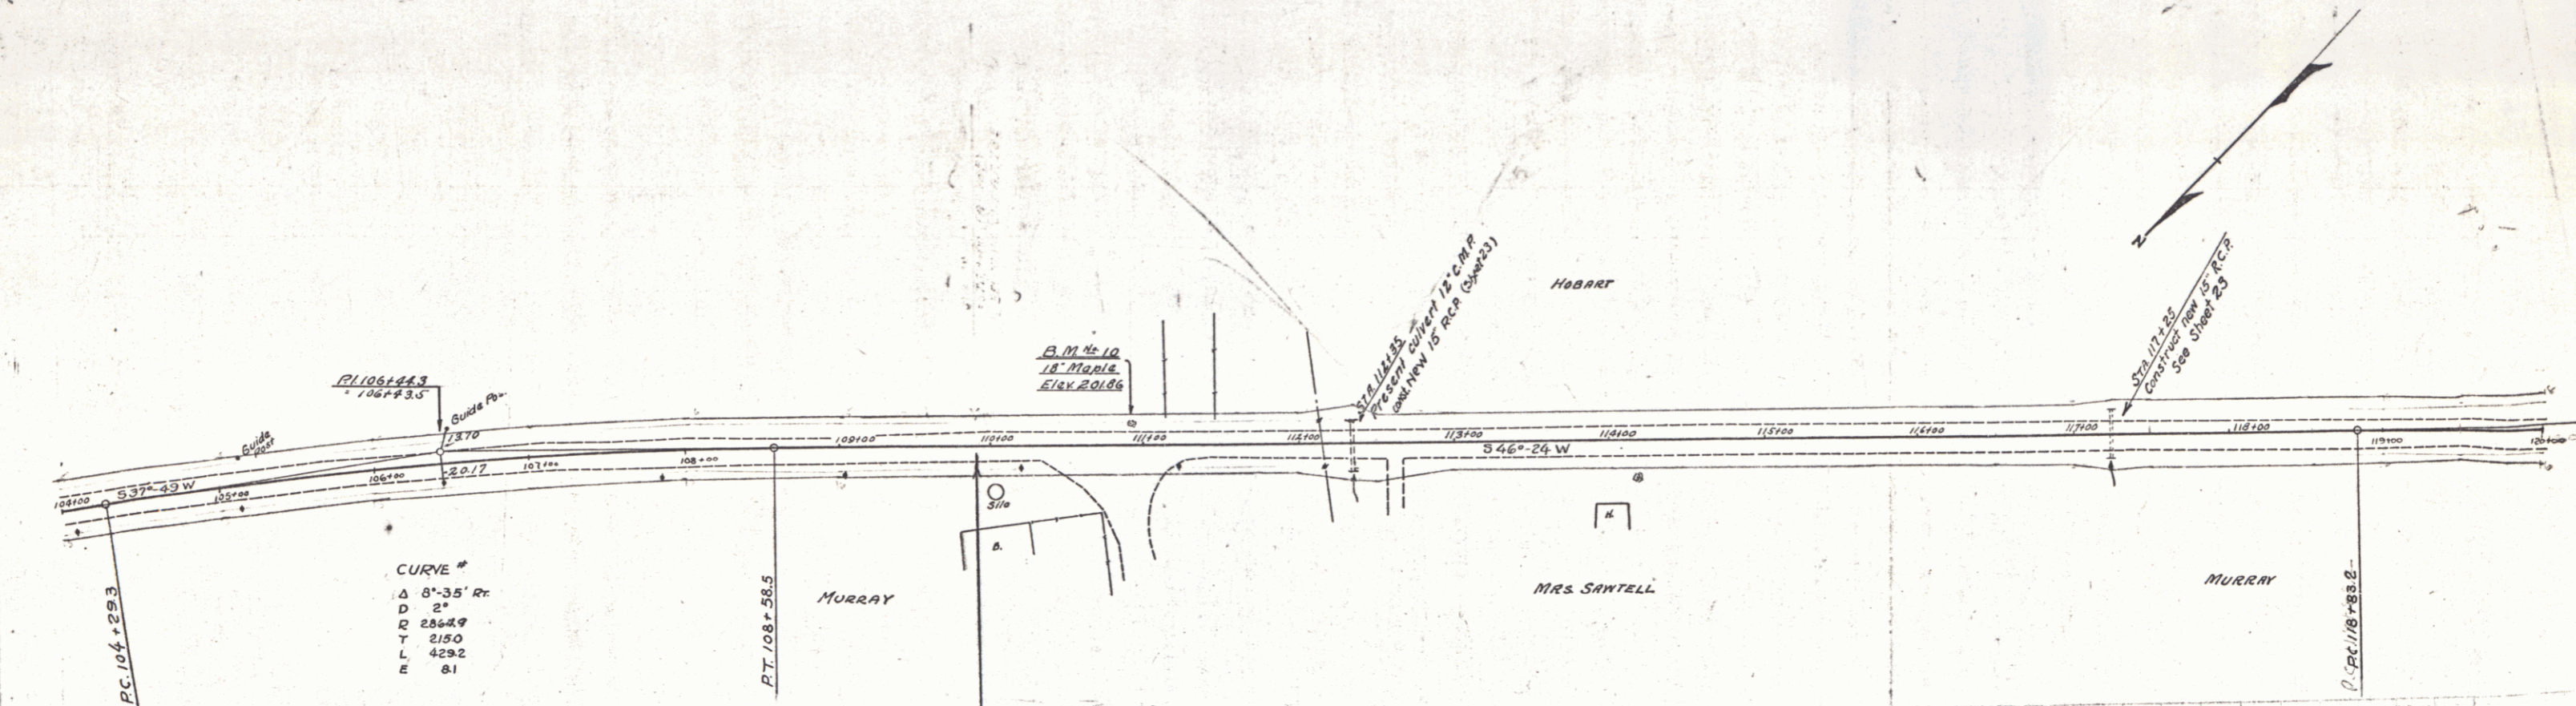

CURVE #
 Δ 8°-35' Rr
 D 2'
 R 286.49
 T 2150
 L 429.2
 E 81



198.9	199.2	199.5	540.6
-------	-------	