4" YELLOW LINE (DOUBLE)
STA. 62+25 - 65+15

4" WHITE LINE
STA. 62+25 - 65+15 LT
STA. 62+25 - 65+15 RT

DELINEATOR WITH STEEL POST (TYPE 1)
STA. 63+33.50 LT (BLUE)
STA. 63+36.50 RT (GREEN)

HEAVY DUTY STEEL BEAM GUARDRAIL, GALVANIZED
STA. 62+25.00 - 63+49.23 LT
STA. 62+25.00 - 63+49.54 RT

ANCHORS FOR HEAVY DUTY STEEL BEAM GUARD RAIL
STA. 63+39.00 LT
STA. 63+43.00 RT

REMOVAL AND DISPOSAL OF GUARDRAIL
STA. 62+25.00 - 63+37.35 RT
STA. 62+25.00 - 63+32.51 LT

CONSTRUCT DRIVE
STA. 64+33 LT, 12' - GRAVEL
STA. 63+98 RT, 14' - GRAVEL

VT STATE PLANE GRID N

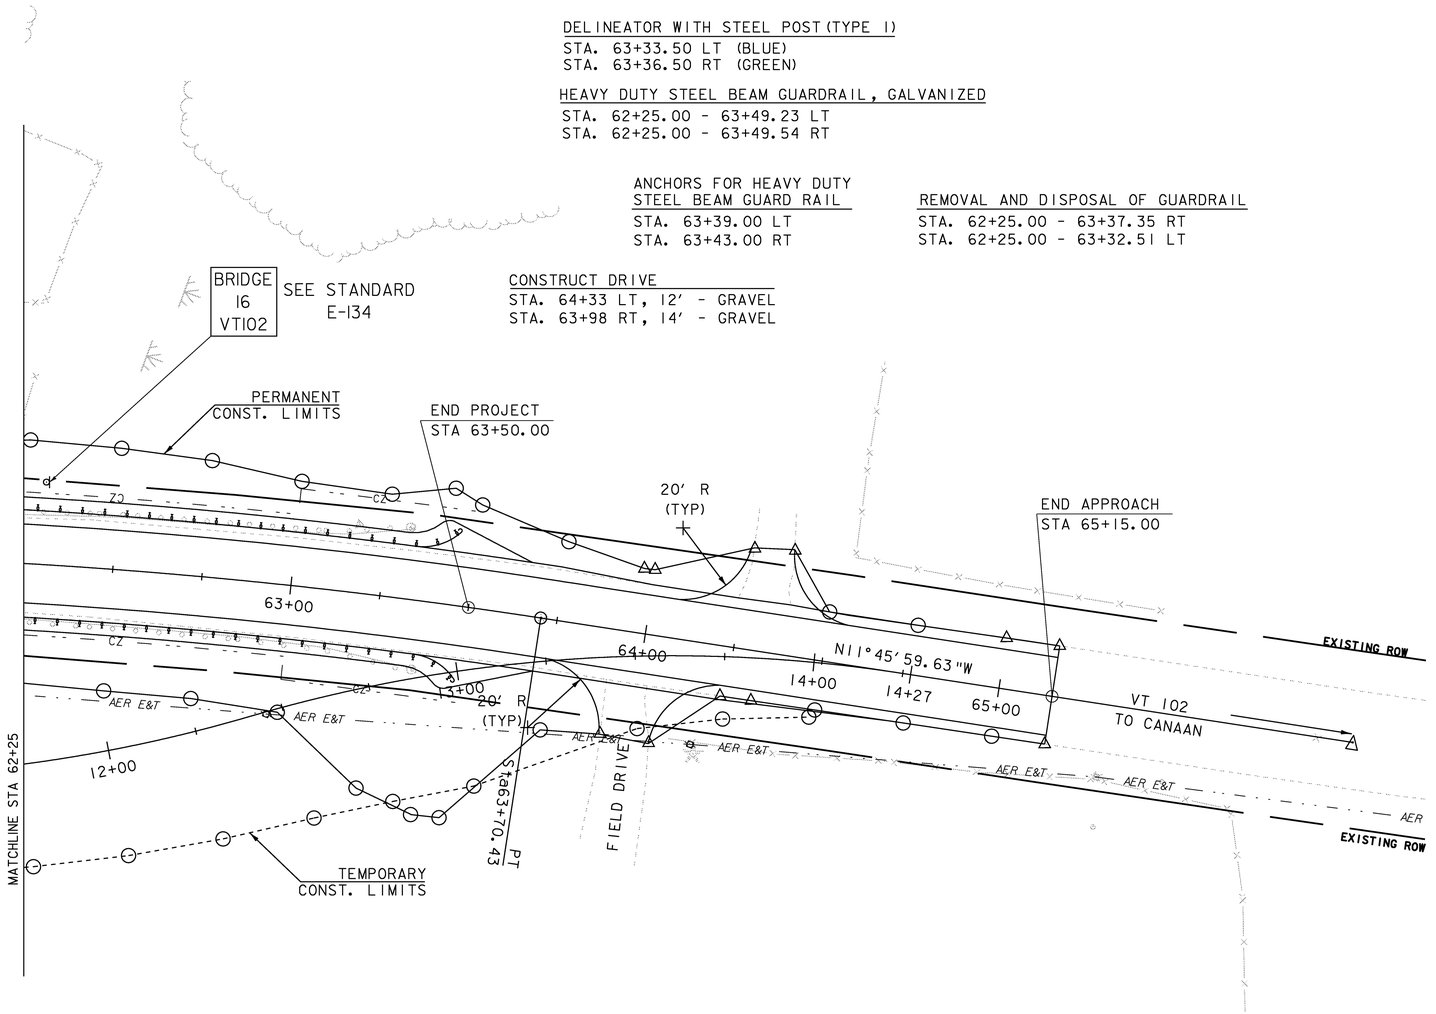

SCALE 1" = 20'-0
20 0 20

LAYOUT SHEET #2

PROJECT NAME: Canaan
PROJECT NUMBER: ER ST 0271(16)

FILE NAME: 04c098\struc\x04c098bdr
PROJECT LEADER: M. Evans-Mongeon
DESIGNED BY: S. SCRIBNER
PLOT DATE: 18-AUG-2008
DRAWN BY: L. DUQUETTE
CHECKED BY: S. SCRIBNER
SHEET 13 OF 66