6 INCH UNDERDRAIN PIPE
STA. 261+50 - STA. 263+00 RT

RELOCATE MAILBOX, SINGLE SUPPORT
STA. 266+70 LT

DURABLE 4 INCH WHITE LINE (SEE OPTION ITEMS)
STA. 261+50 - STA. 266+75 (SOLID LT & RT)

DURABLE 4 INCH YELLOW LINE (SEE OPTION ITEMS)
STA. 261+50 - STA. 266+75 (SOLID LT & RT)

TEMPORARY 4 INCH WHITE LINE, PAINT
STA. 261+50 - STA. 266+75 (SOLID LT & RT)

TEMPORARY 4 INCH YELLOW LINE, PAINT
STA. 261+50 - STA. 266+75 (SOLID LT & RT)

CURVE #38
DELTA = 7°03'09"
D = 1°16'24"
R = 4500.00'
T = 277.30'
L = 553.90'
E = 8.54'
BANKING 0.026 FT/FT
DESIGN SPEED 50 MPH
SEE BANKING DIAGRAMS
FOR MORE INFORMATION

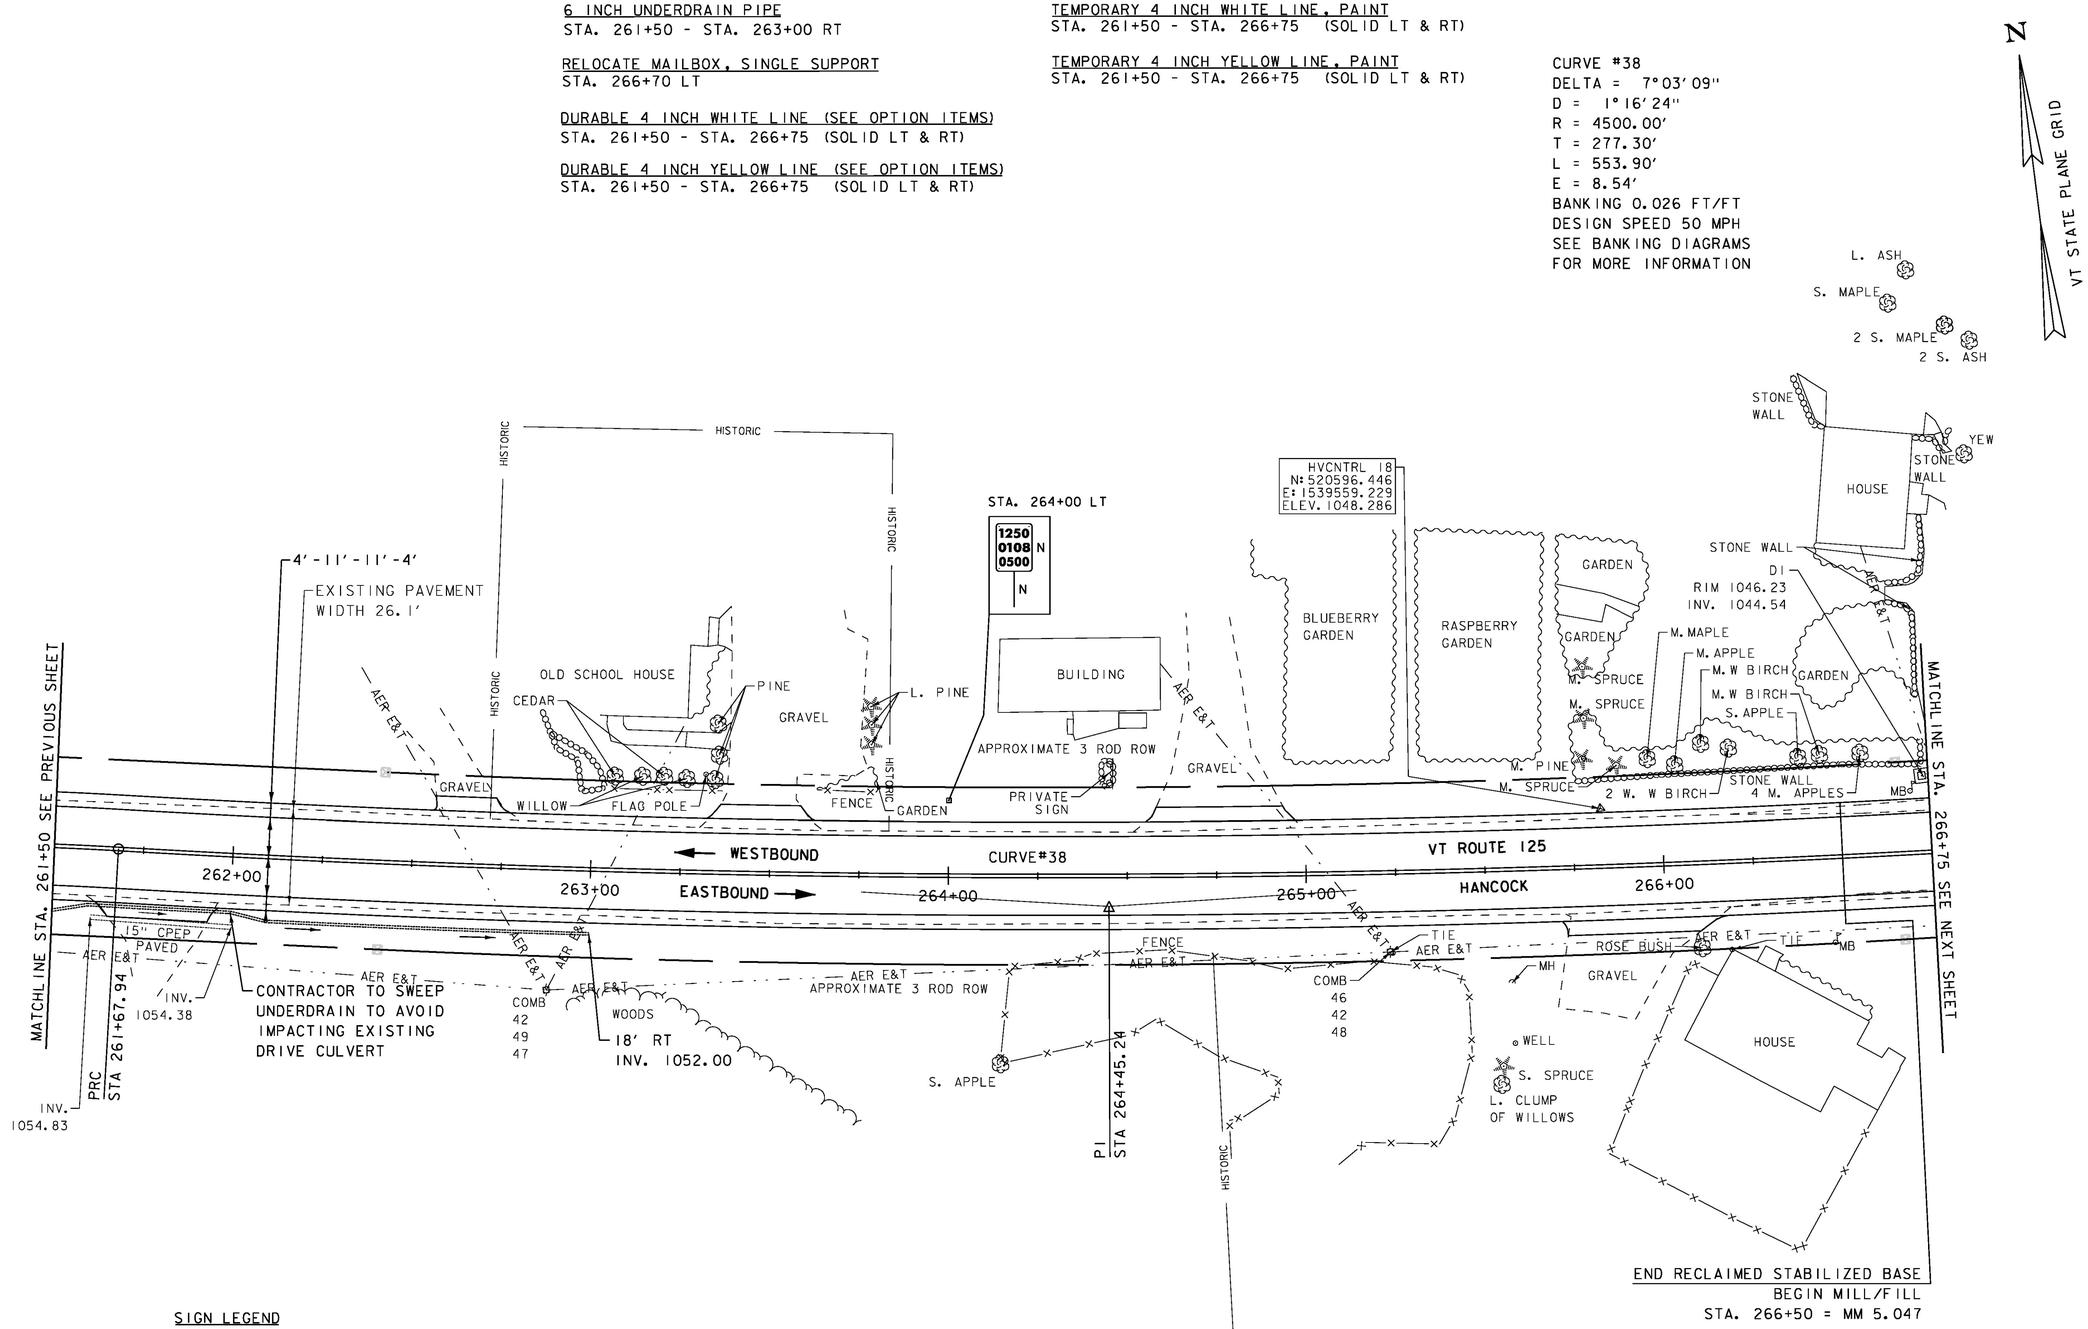

SIGN LEGEND

R = REMOVE
R&S = REMOVE AND SALVAGE
RET = RETAIN
S = SALVAGED
N = NEW
B-B = BACK TO BACK
– – = EXISTING
—— = NEW

PROJECT NAME: HANCOCK	
PROJECT NUMBER: STP 2923 (1)	
FILE NAME: z10c252bdr.dgn	PLOT DATE: 3/18/2015
PROJECT LEADER: C. LATHROP	DRAWN BY: J. GOODALL
DESIGNED BY: B. MARTIN	CHECKED BY: C. LATHROP
PROJECT LAYOUT SHEET 43	SHEET 75 OF 207