6 INCH UNDERDRAIN PIPE
STA. 272+25 - STA. 275+00 LT

DURABLE 4 INCH WHITE LINE (SEE OPTION ITEMS)
STA. 272+25 - STA. 276+75 (SOLID LT & RT)

DURABLE 4 INCH YELLOW LINE (SEE OPTION ITEMS)
STA. 272+25 - STA. 276+75 (SOLID LT & RT)

TEMPORARY 4 INCH WHITE LINE, PAINT
STA. 272+25 - STA. 276+75 (SOLID LT & RT)

TEMPORARY 4 INCH YELLOW LINE, PAINT
STA. 272+25 - STA. 276+75 (SOLID LT & RT)

SPECIAL PROVISION (BOX BEAM GUARDRAIL W/7 FEET POSTS)
STA. 275+09.5 - STA. 276+75 RT

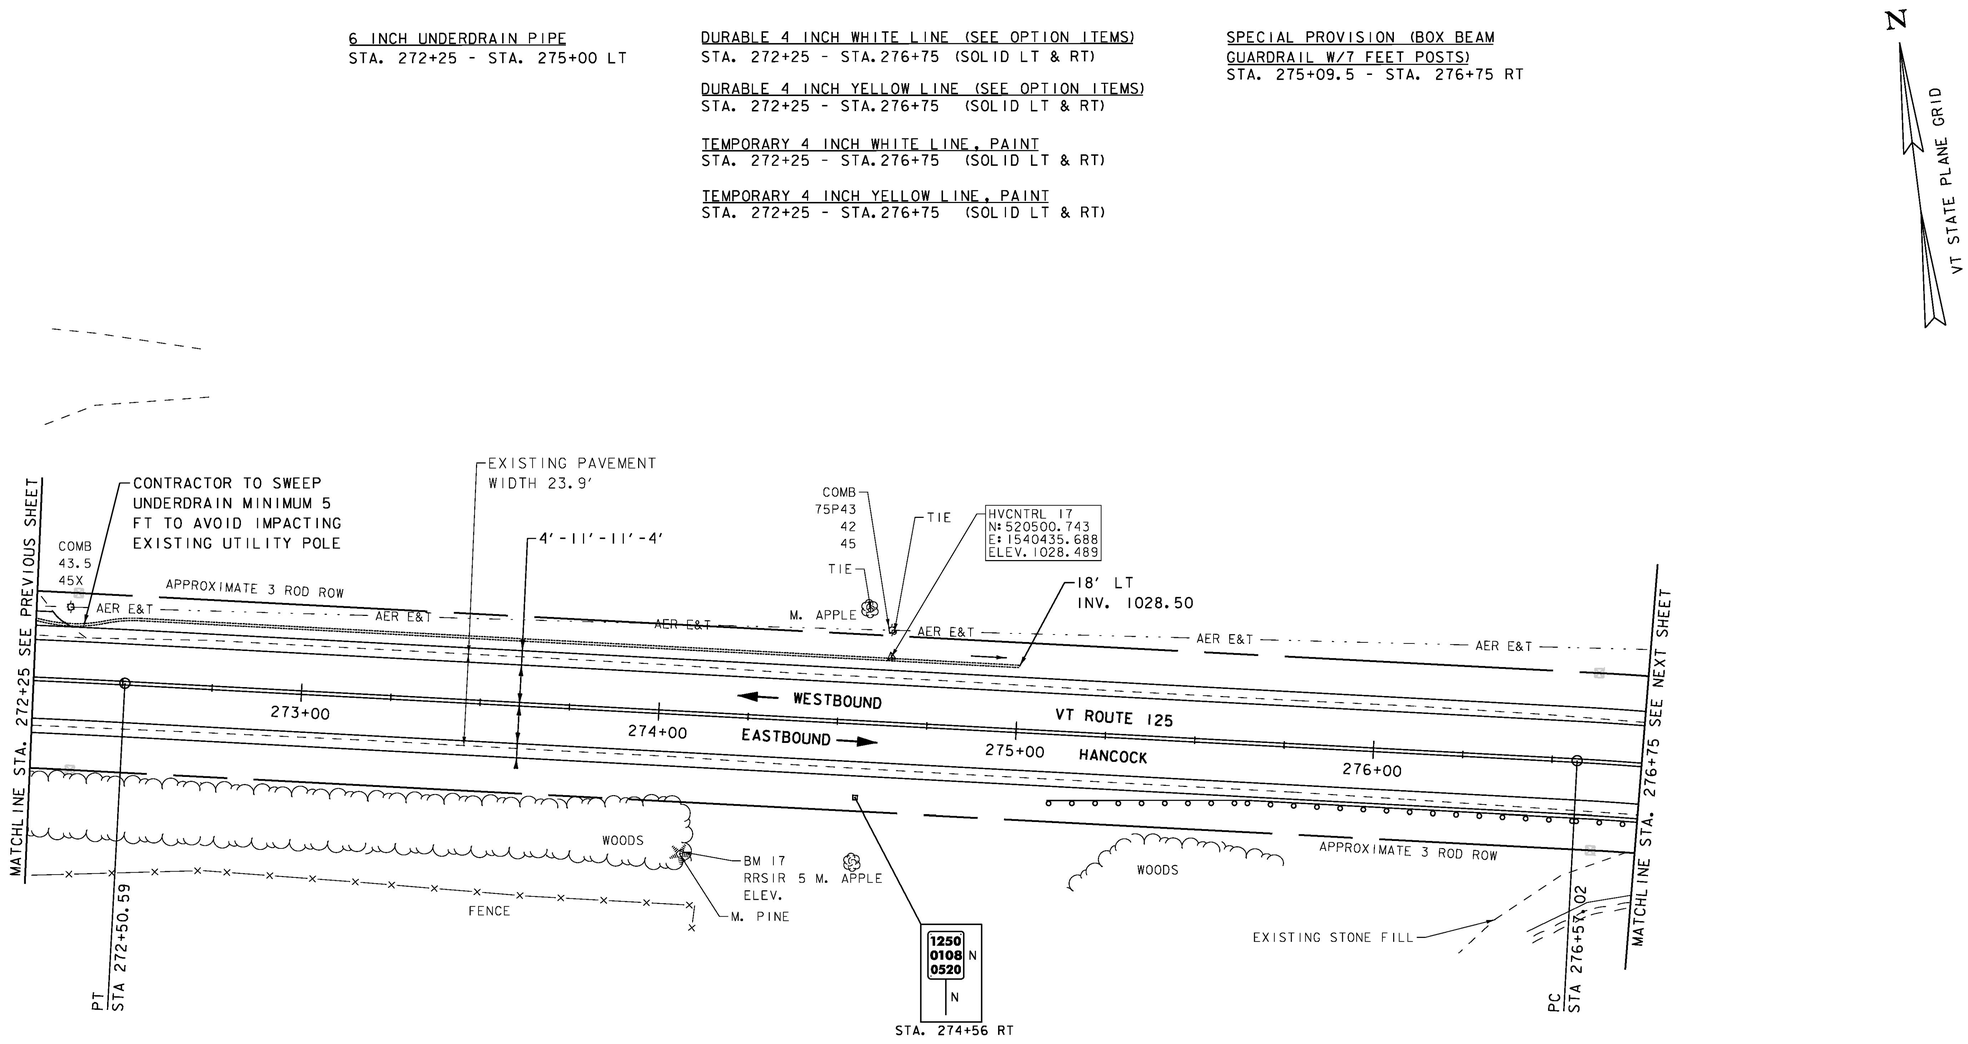

SIGN LEGEND

R = REMOVE
R&S = REMOVE AND SALVAGE
RET = RETAIN
S = SALVAGED
N = NEW
B-B = BACK TO BACK
– – = EXISTING
—— = NEW

0 20 40
SCALE IN FEET

PROJECT NAME: HANCOCK	
PROJECT NUMBER: STP 2923 (1)	
FILE NAME: z10c252bdr.dgn	PLOT DATE: 3/18/2015
PROJECT LEADER: C. LATHROP	DRAWN BY: J. GOODALL
DESIGNED BY: B. MARTIN	CHECKED BY: C. LATHROP
PROJECT LAYOUT SHEET 45	SHEET 77 OF 207