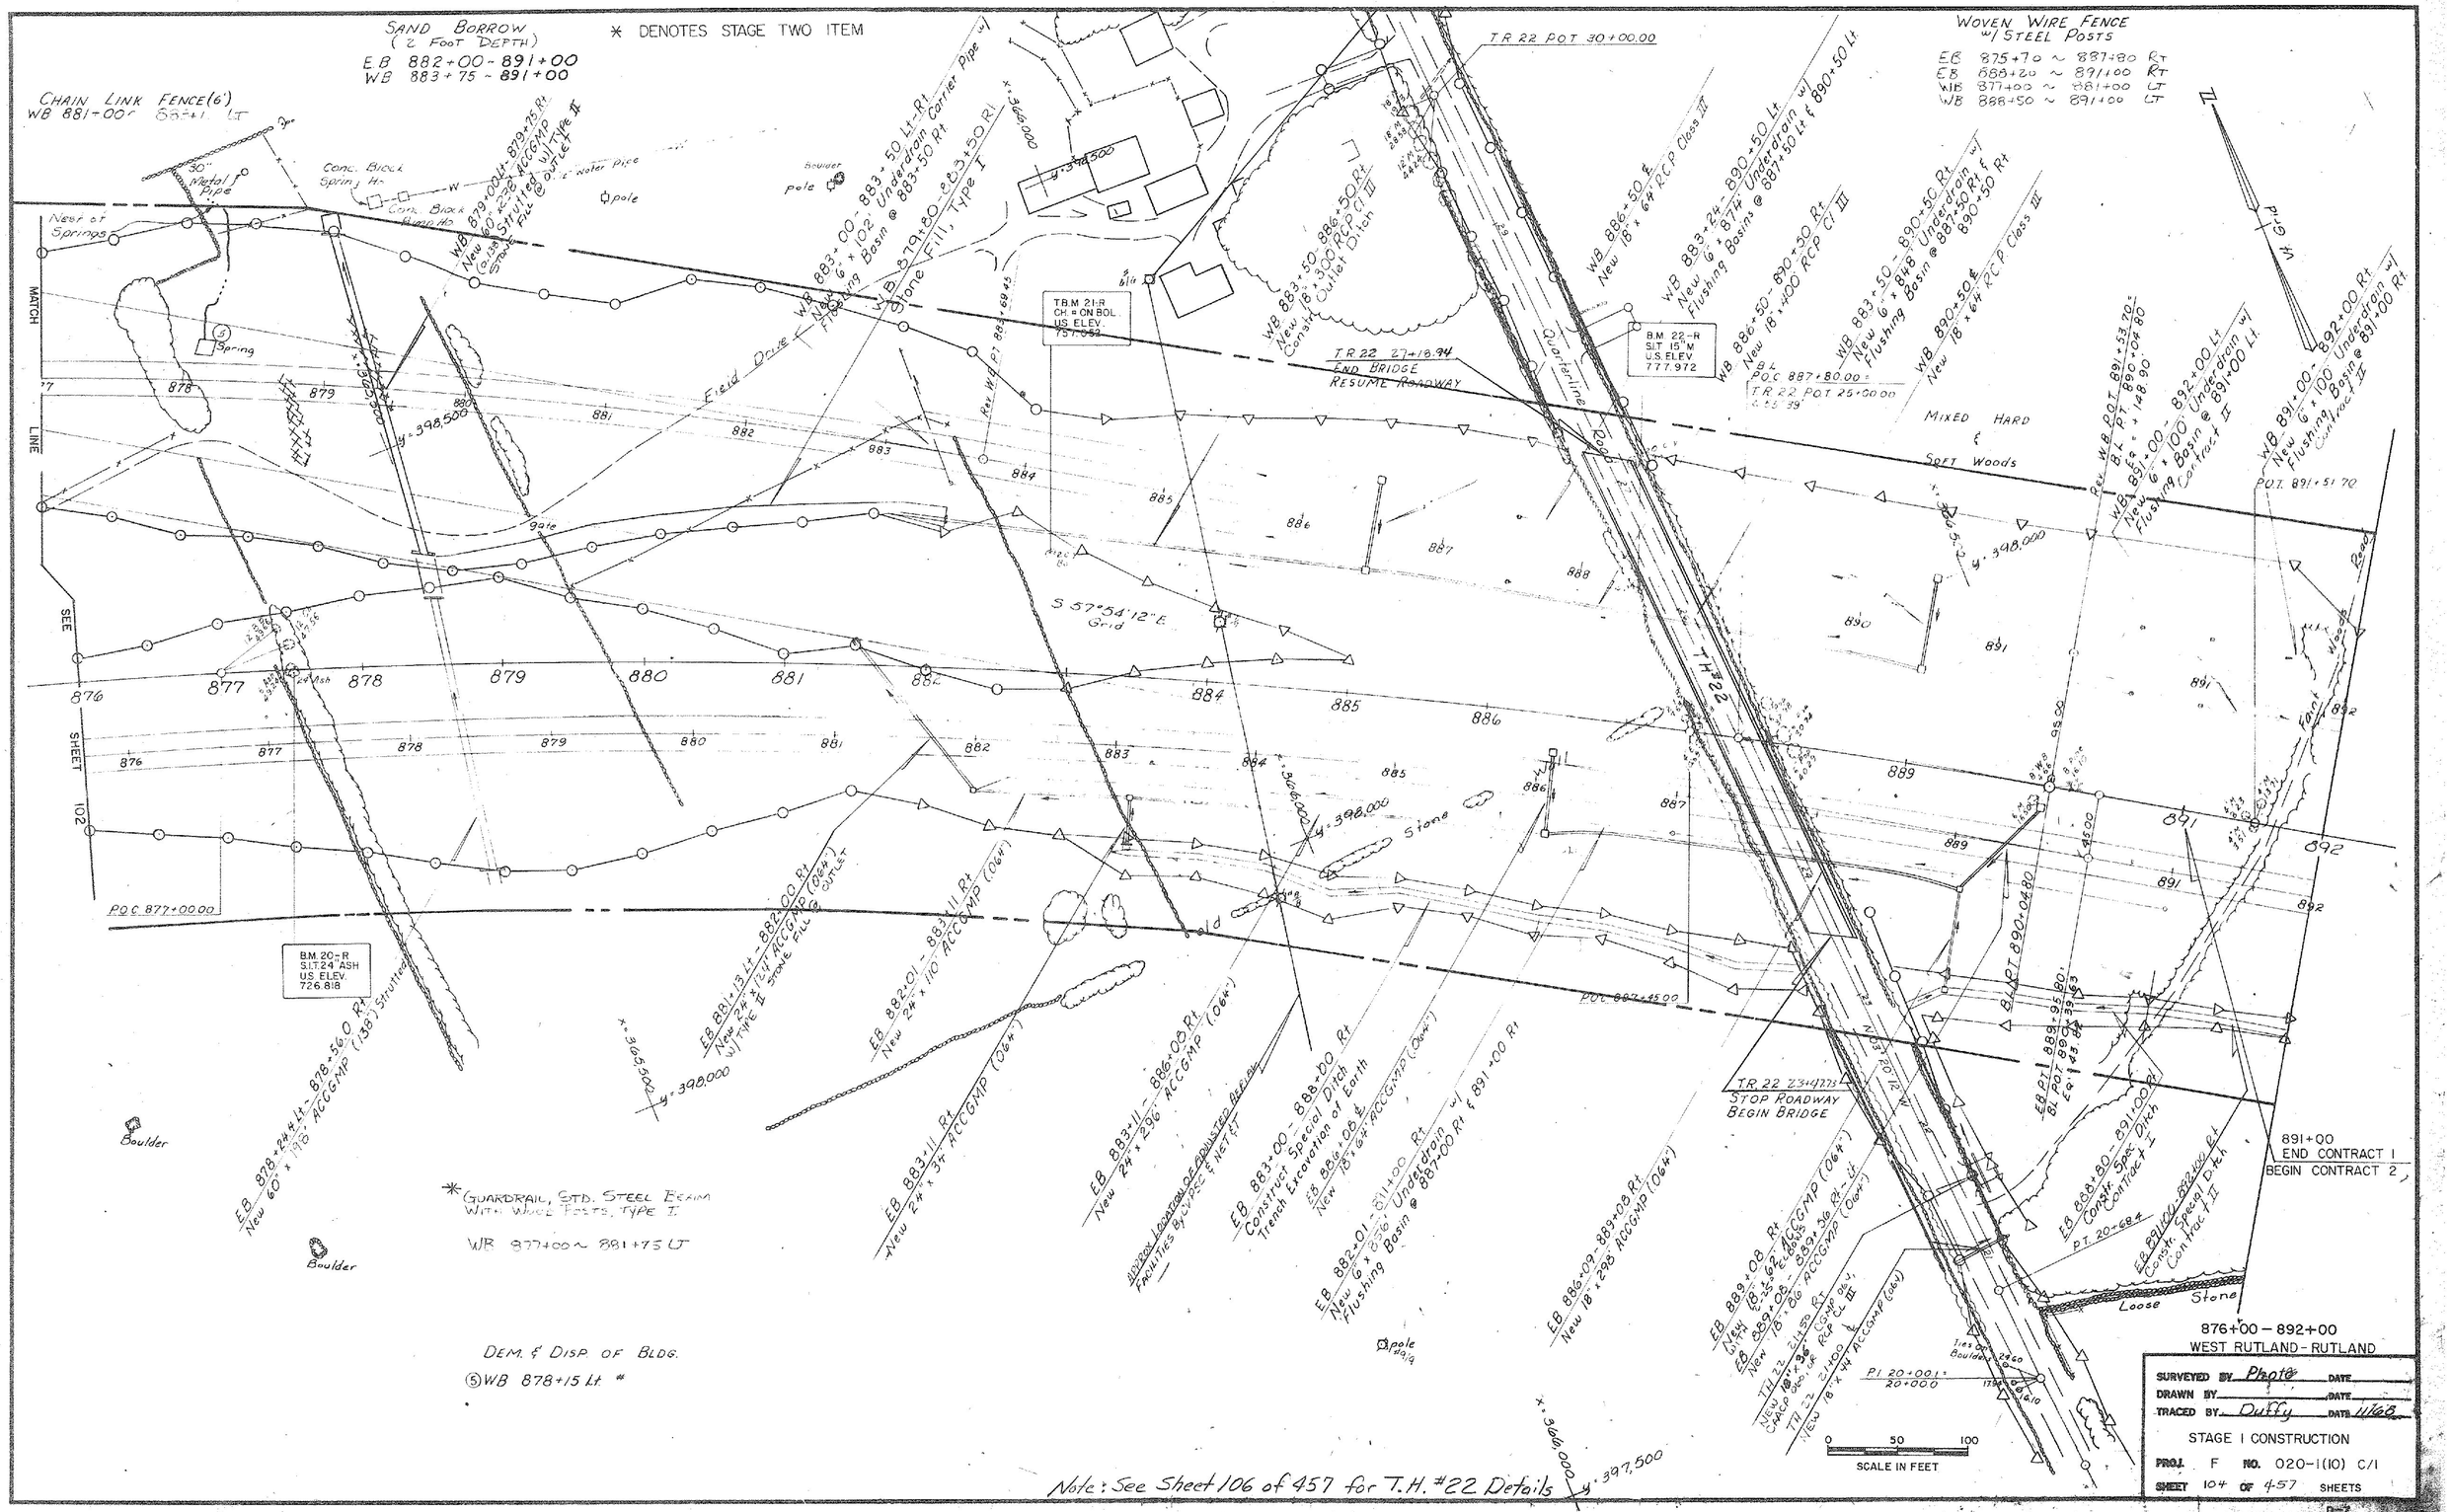
SAND BORROW
(2 FOOT DEPTH)
EB 882+00 - 891+00
WB 883+75 ~ 891+00
* DENOTES STAGE TWO ITEM
CHAIN LINK FENCE(6')
WB 881+00 ~ 882+41 LT
WOVEN WIRE FENCE
w/ STEEL POSTS
EB 875+70 ~ 887+80 RT
EB 888+20 ~ 891+00 RT
WB 877+00 ~ 881+00 LT
WB 888+50 ~ 891+00 LT
TR 22 POT 30+00.00
TR 22 27+18.94
END BRIDGE
RESUME ROADWAY
TR 22 23+47.73
STOP ROADWAY
BEGIN BRIDGE
T.B.M 21-R
CH. = ON BOL.
US ELEV.
757.052
B.M 22-R
S.I.T. 15" W
U.S. ELEV.
777.972
B.M. 20-R
S.I.T. 24" ASH
U.S. ELEV.
726.818
POC 877+00.00
POC 887+80.00
TR 22 POT 25+00.00
POC 892+45.00
POT 891+51.70
Field Drive
Quarterline Road
Stone Fill, Type I
Mixed Hard & Soft Woods
Spring
Boulder
Stone
Loose Stone
Old
Gate
Pole
S 57°54'12" E
Grid
MATCH LINE
SEE SHEET 102
891+00
END CONTRACT I
BEGIN CONTRACT 2
876+00 - 892+00
WEST RUTLAND - RUTLAND
SURVEYED BY Photo DATE
DRAWN BY DATE
TRACED BY Duffy DATE 11/68
STAGE I CONSTRUCTION
PROJ. F NO. 020-1(10) C/1
SHEET 104 OF 457 SHEETS
SCALE IN FEET
0 50 100
Note: See Sheet 106 of 457 for T.H. #22 Details