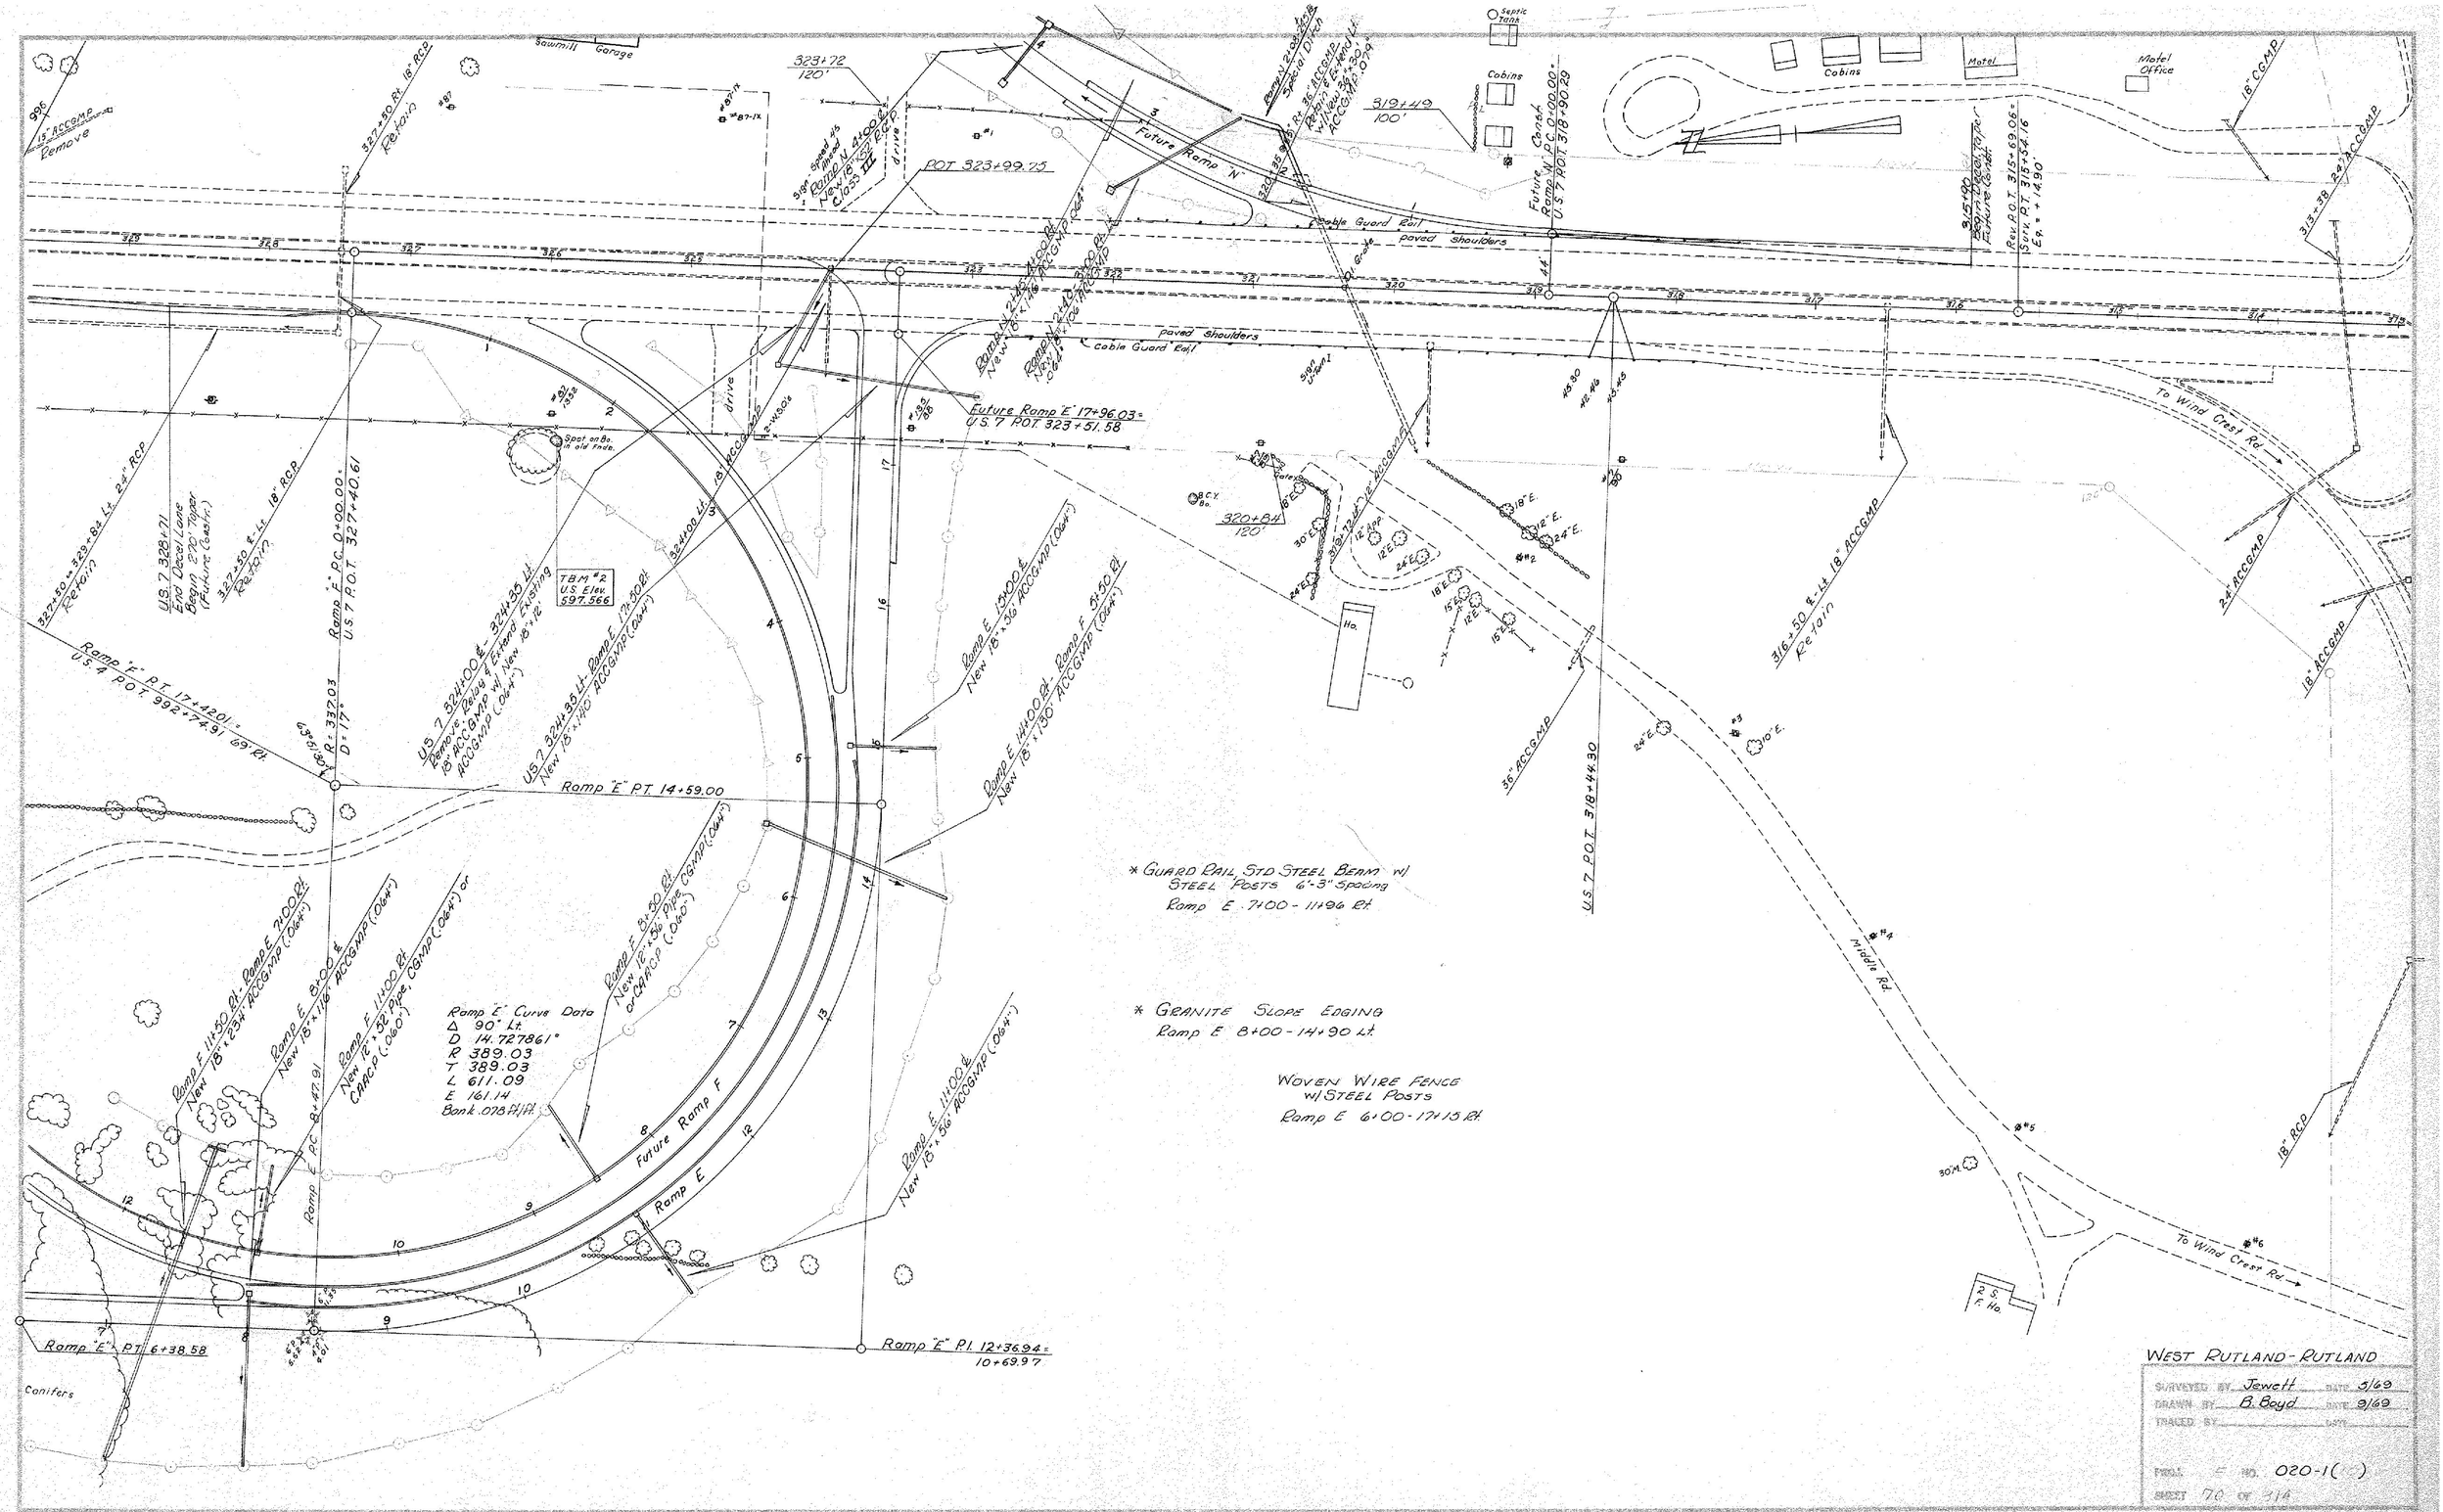
Sawmill
Garage
Septic Tank
Cabins
Motel
Motel Office
323+72
120'
POT 323+99.75
Future Ramp "N"
319+49
100'
Future Const. Ramp "N" P.C. 0+00.00 = U.S. 7 POT 318+90.29
Cable Guard Rail
paved Shoulders
Future Ramp "E" 17+96.03 = U.S. 7 POT 323+51.58
To Wind Crest Rd.
320+84
120'
316+50 ℄ - Lt. 18" ACCGMP
Retain
U.S. 7 POT 318+44.30
36" ACCGMP
24" ACCGMP
18" ACCGMP
18" RCP
Middle Rd.
Ramp "E" PT 17+42.01 = U.S. 4 POT 992+74.91 - 69 Rt.
Ramp "E" PC 0+00.00 = U.S. 7 POT 327+40.61
Ramp "E" PT 14+59.00
Ramp "E" PT 6+38.58
Ramp "E" PI 12+36.94 = 10+69.97
Ramp "E" Curve Data
Δ 90° Lt.
D 14.727861°
R 389.03
T 389.03
L 611.09
E 161.14
Bank .078 ft/ft
Future Ramp F
Ramp E
Conifers
* Guard Rail, Std Steel Beam w/ Steel Posts 6'-3" Spacing
Ramp E 7+00 - 11+96 Rt.
* Granite Slope Edging
Ramp E 8+00 - 14+90 Lt.
Woven Wire Fence w/ Steel Posts
Ramp E 6+00 - 17+13 Rt.
West Rutland - Rutland
Surveyed by Jewett Date 3/69
Drawn by B. Boyd Date 3/69
Traced by Date
Proj. F no. 020-1( )
Sheet 70 of 314