CONSTRUCT DRIVE
192+45, LT. (GRAVEL)
195+42, LT. (GRAVEL)
198+35, LT. (GRAVEL

CURVE DATA 9
Δ = 11°04'12.0" LT.
D = 2°00'00"
R = 2864.79'
T = 277.61'
L = 553.50'
E = 13.42'
Bank = 0.038'/'

EROSION MATTING
188+75 - 190+25, LT.
196+50 - 202+50 LT.
REMOVAL AND DISPOSAL OF GUARD RAIL
186+05, RT. - 194+00, RT.

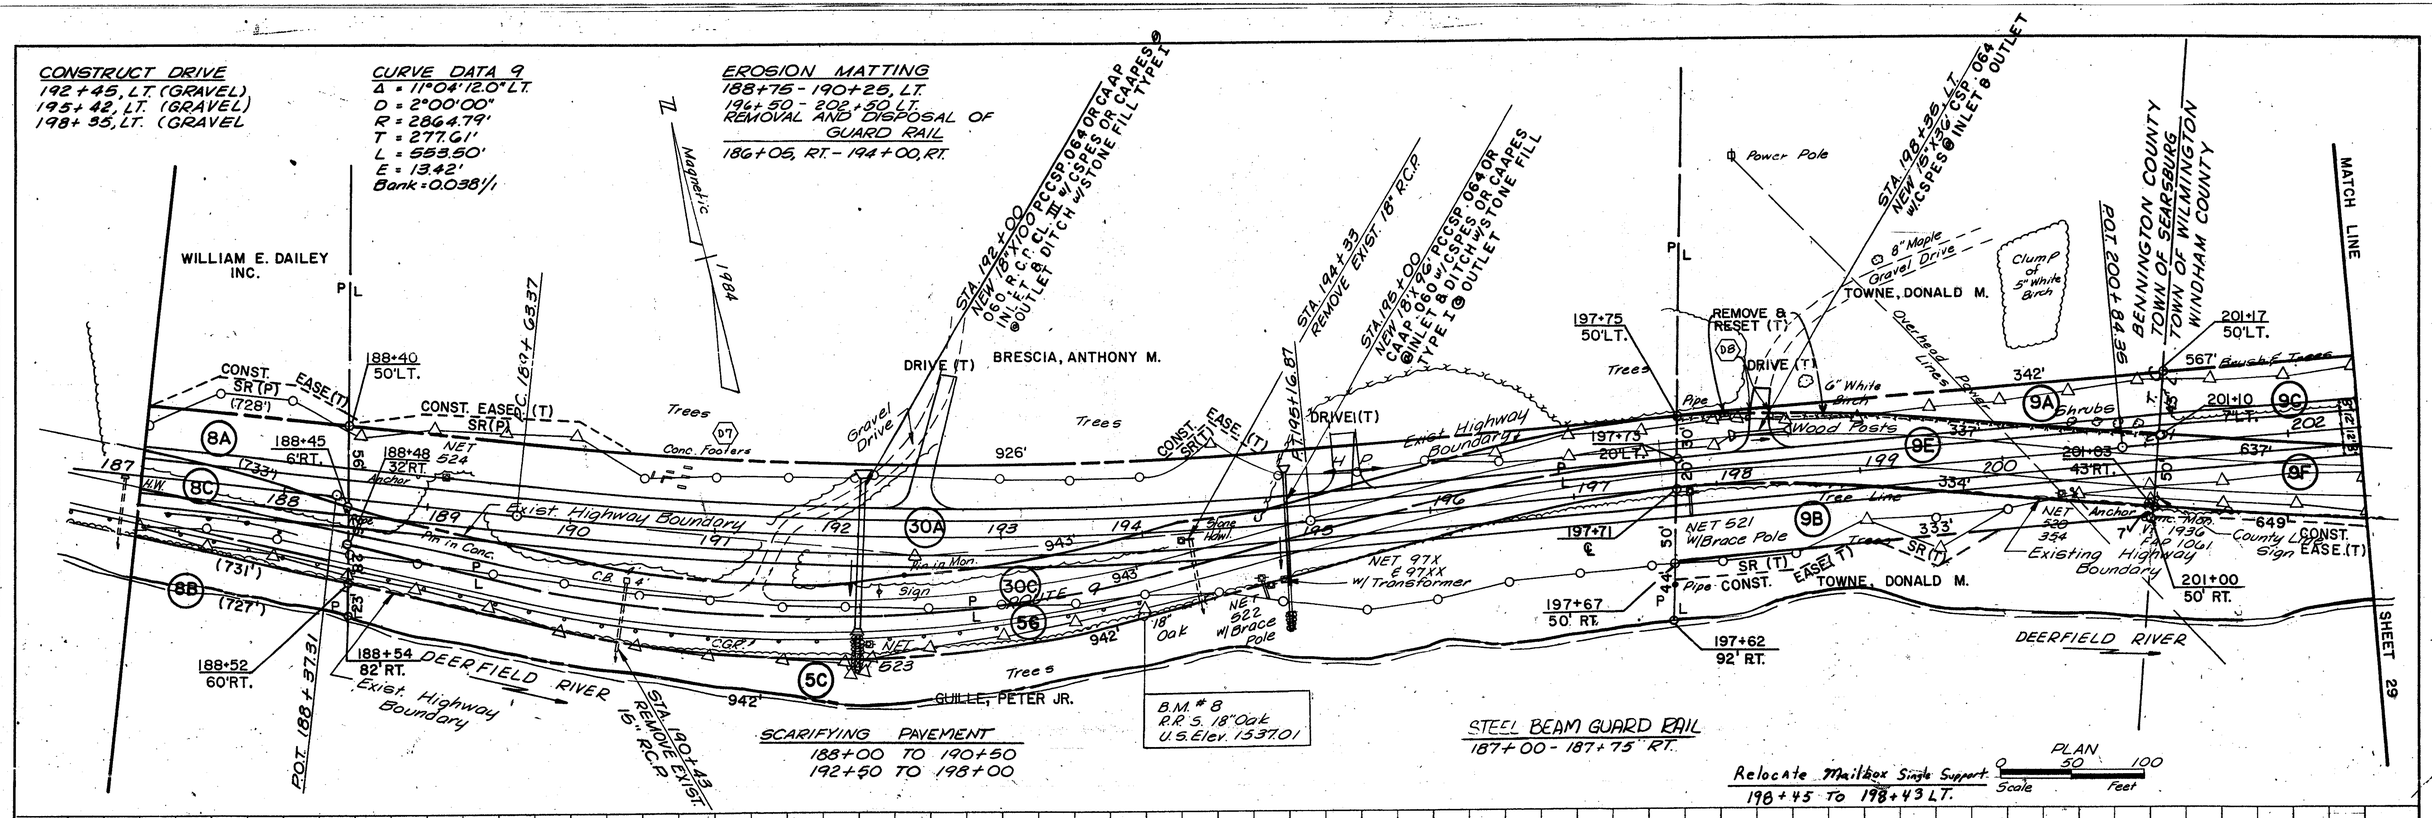

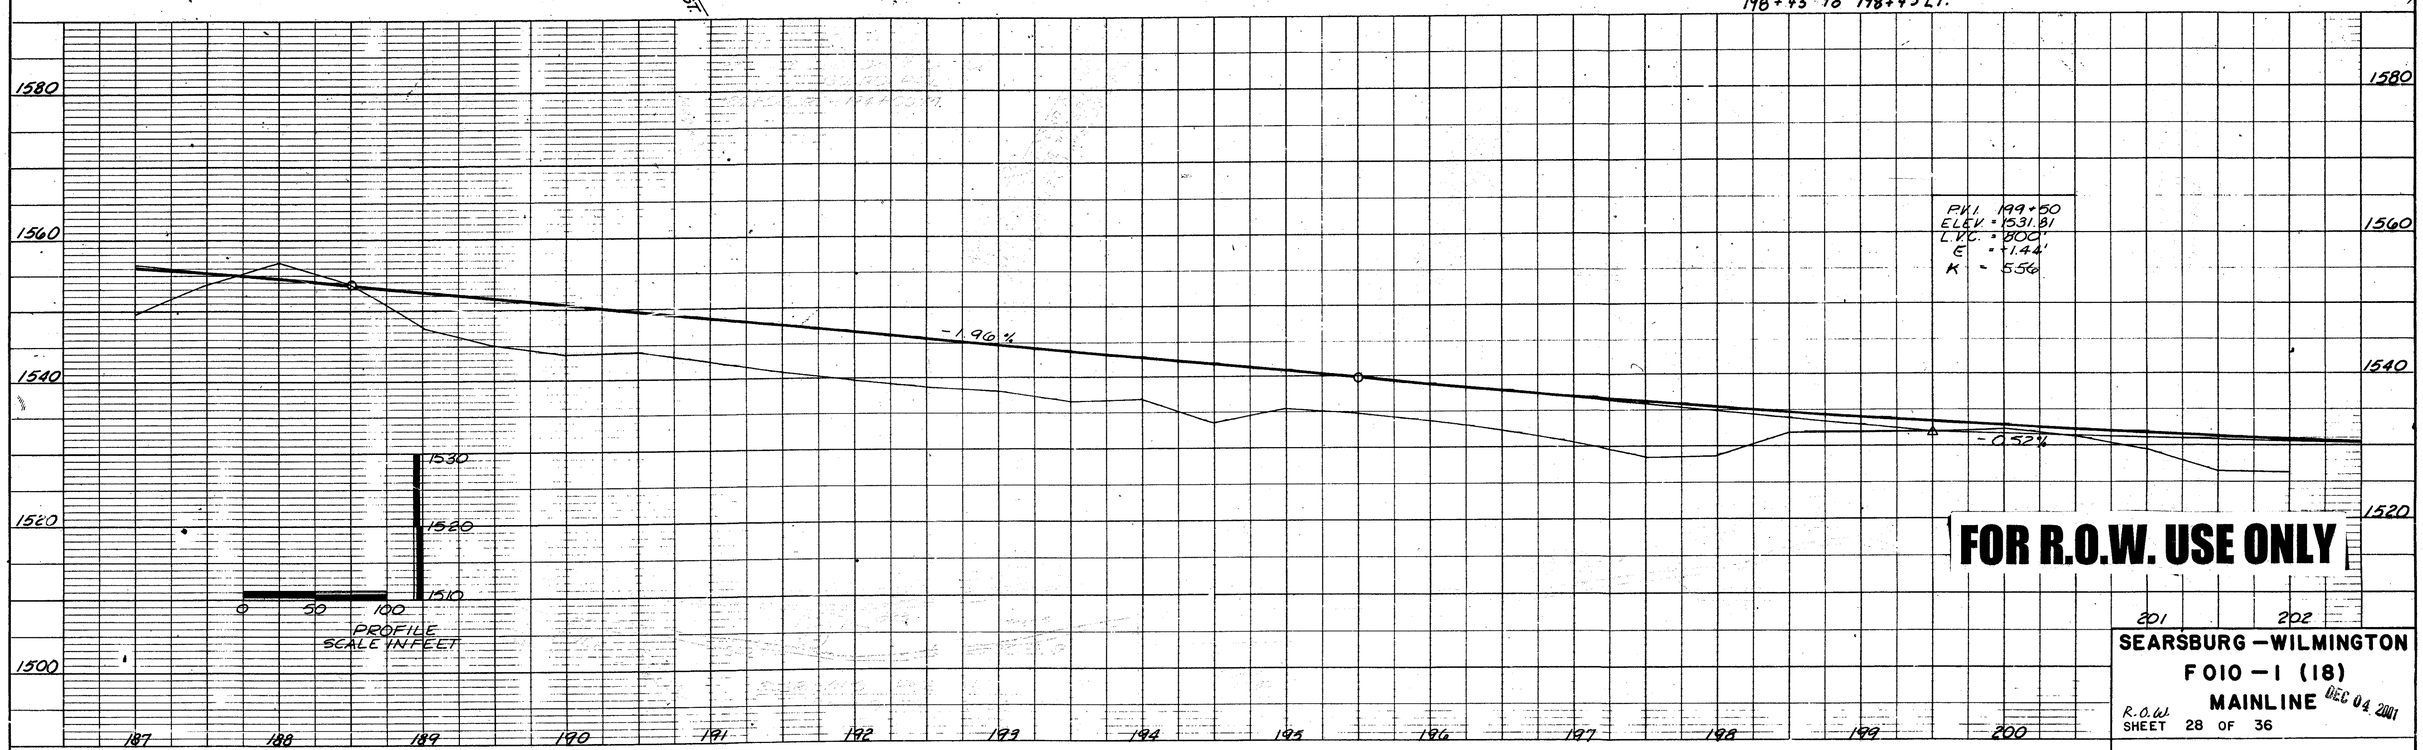

FOR R.O.W. USE ONLY

SEARSBURG — WILMINGTON
F 010 — 1 (18)
MAINLINE
R.O.W. SHEET 28 OF 36

DEC 04 2001

PLAN
SURVEYED
PLOTTED
ALIGNMENT CHECKED
R. W. S. NOTED
STRUCTURE NOTATIONS CHECKED
NOTE BOOK
No.
BY
DATE

PROFILE
SURVEYED
PLOTTED
GRADES CHECKED
R. W. S. NOTED
STRUCTURE NOTATIONS CHECKED
NOTE BOOK
No.
BY
DATE