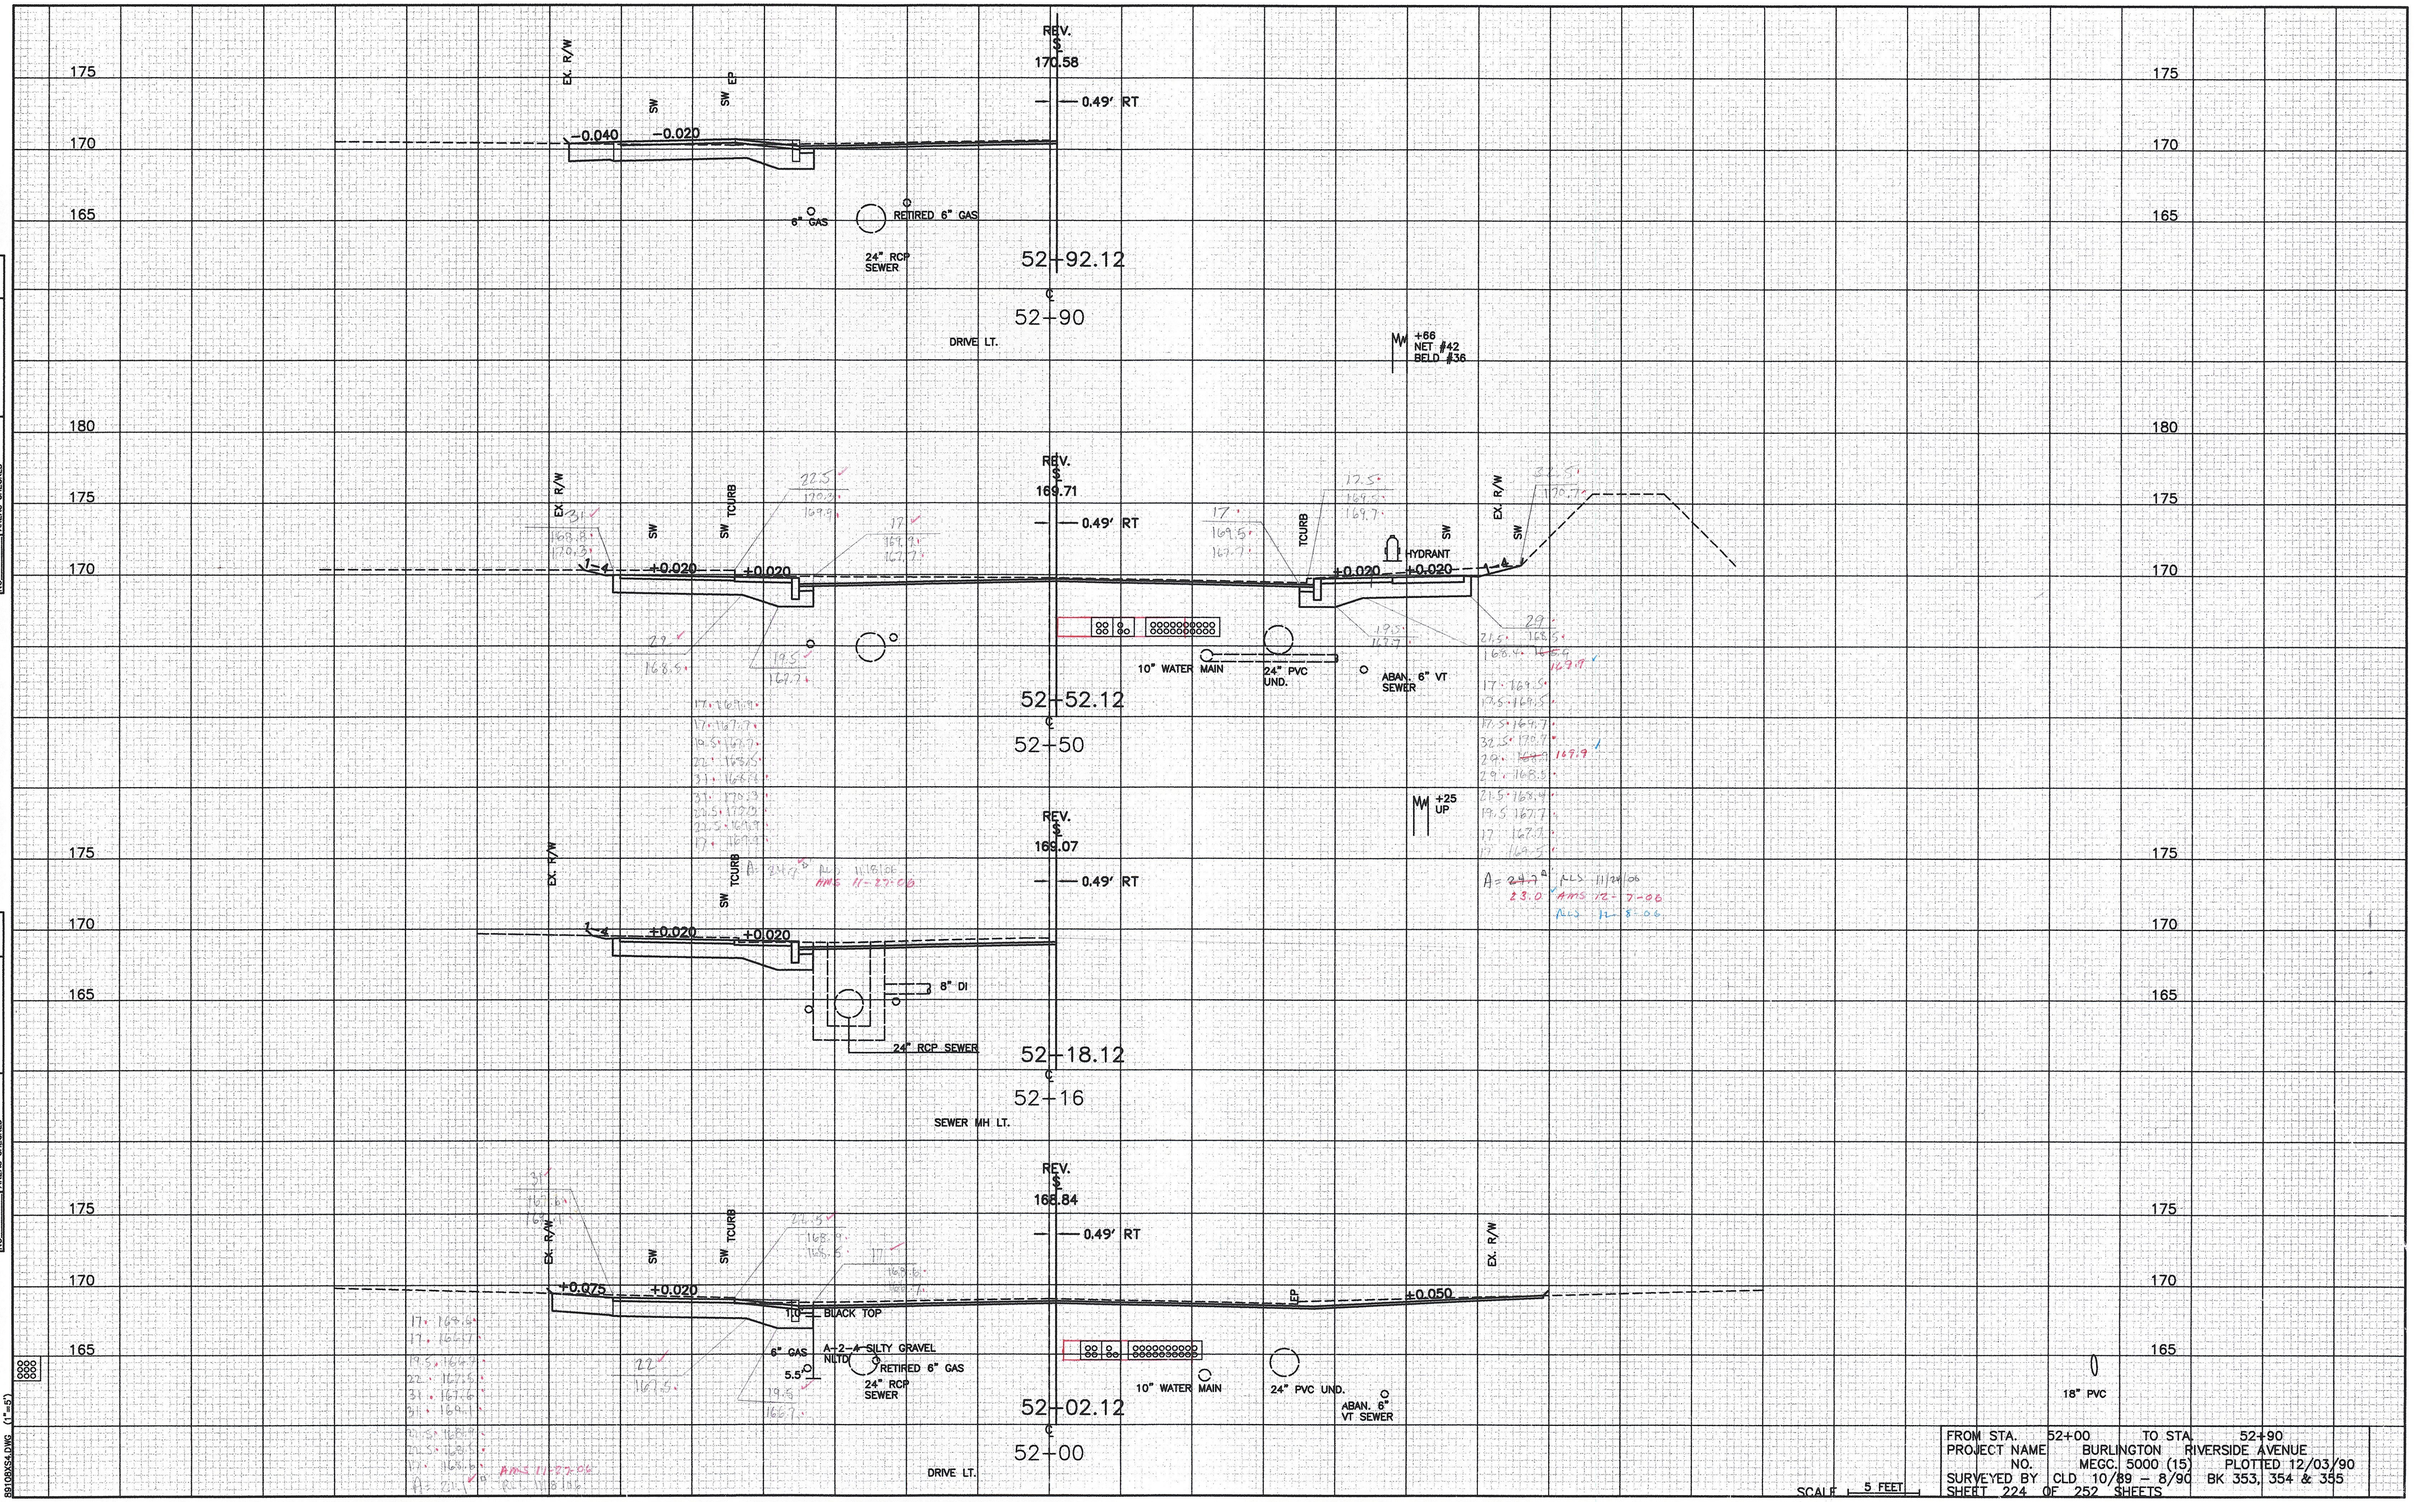
REV. S 170.58
0.49' RT
EX. R/W
SW
SW EP
-0.040
-0.020
8" GAS
RETIRED 6" GAS
24" RCP SEWER
52+92.12
52+90
DRIVE LT.
+66 NET #42 BELD #36
REV. S 169.71
SW TCURB
TCURB
+0.020
HYDRANT
10" WATER MAIN
24" PVC UND.
ABAN. 6" VT SEWER
52+52.12
52+50
+25 UP
REV. S 169.07
8" DI
24" RCP SEWER
52+18.12
52+16
SEWER MH LT.
REV. S 168.84
+0.075
+0.050
EP
BLACK TOP
6" GAS
A-2-4 SILTY GRAVEL
RETIRED 6" GAS
24" RCP SEWER
18" PVC
52+02.12
52+00
DRIVE LT.
SCALE 5 FEET
FROM STA. 52+00 TO STA. 52+90
PROJECT NAME BURLINGTON RIVERSIDE AVENUE
NO. MEGC. 5000 (15) PLOTTED 12/03/90
SURVEYED BY CLD 10/89 – 8/90 BK 353, 354 & 355
SHEET 224 OF 252 SHEETS
FINAL SURVEY
ORIGINAL SURVEY
NOTEBOOK
NO.
SURVEYED
PLOTTED
TEMPLATE
AREAS
AREAS CHECKED
BY
DATE
B9108KS4.DWG (1"=5')