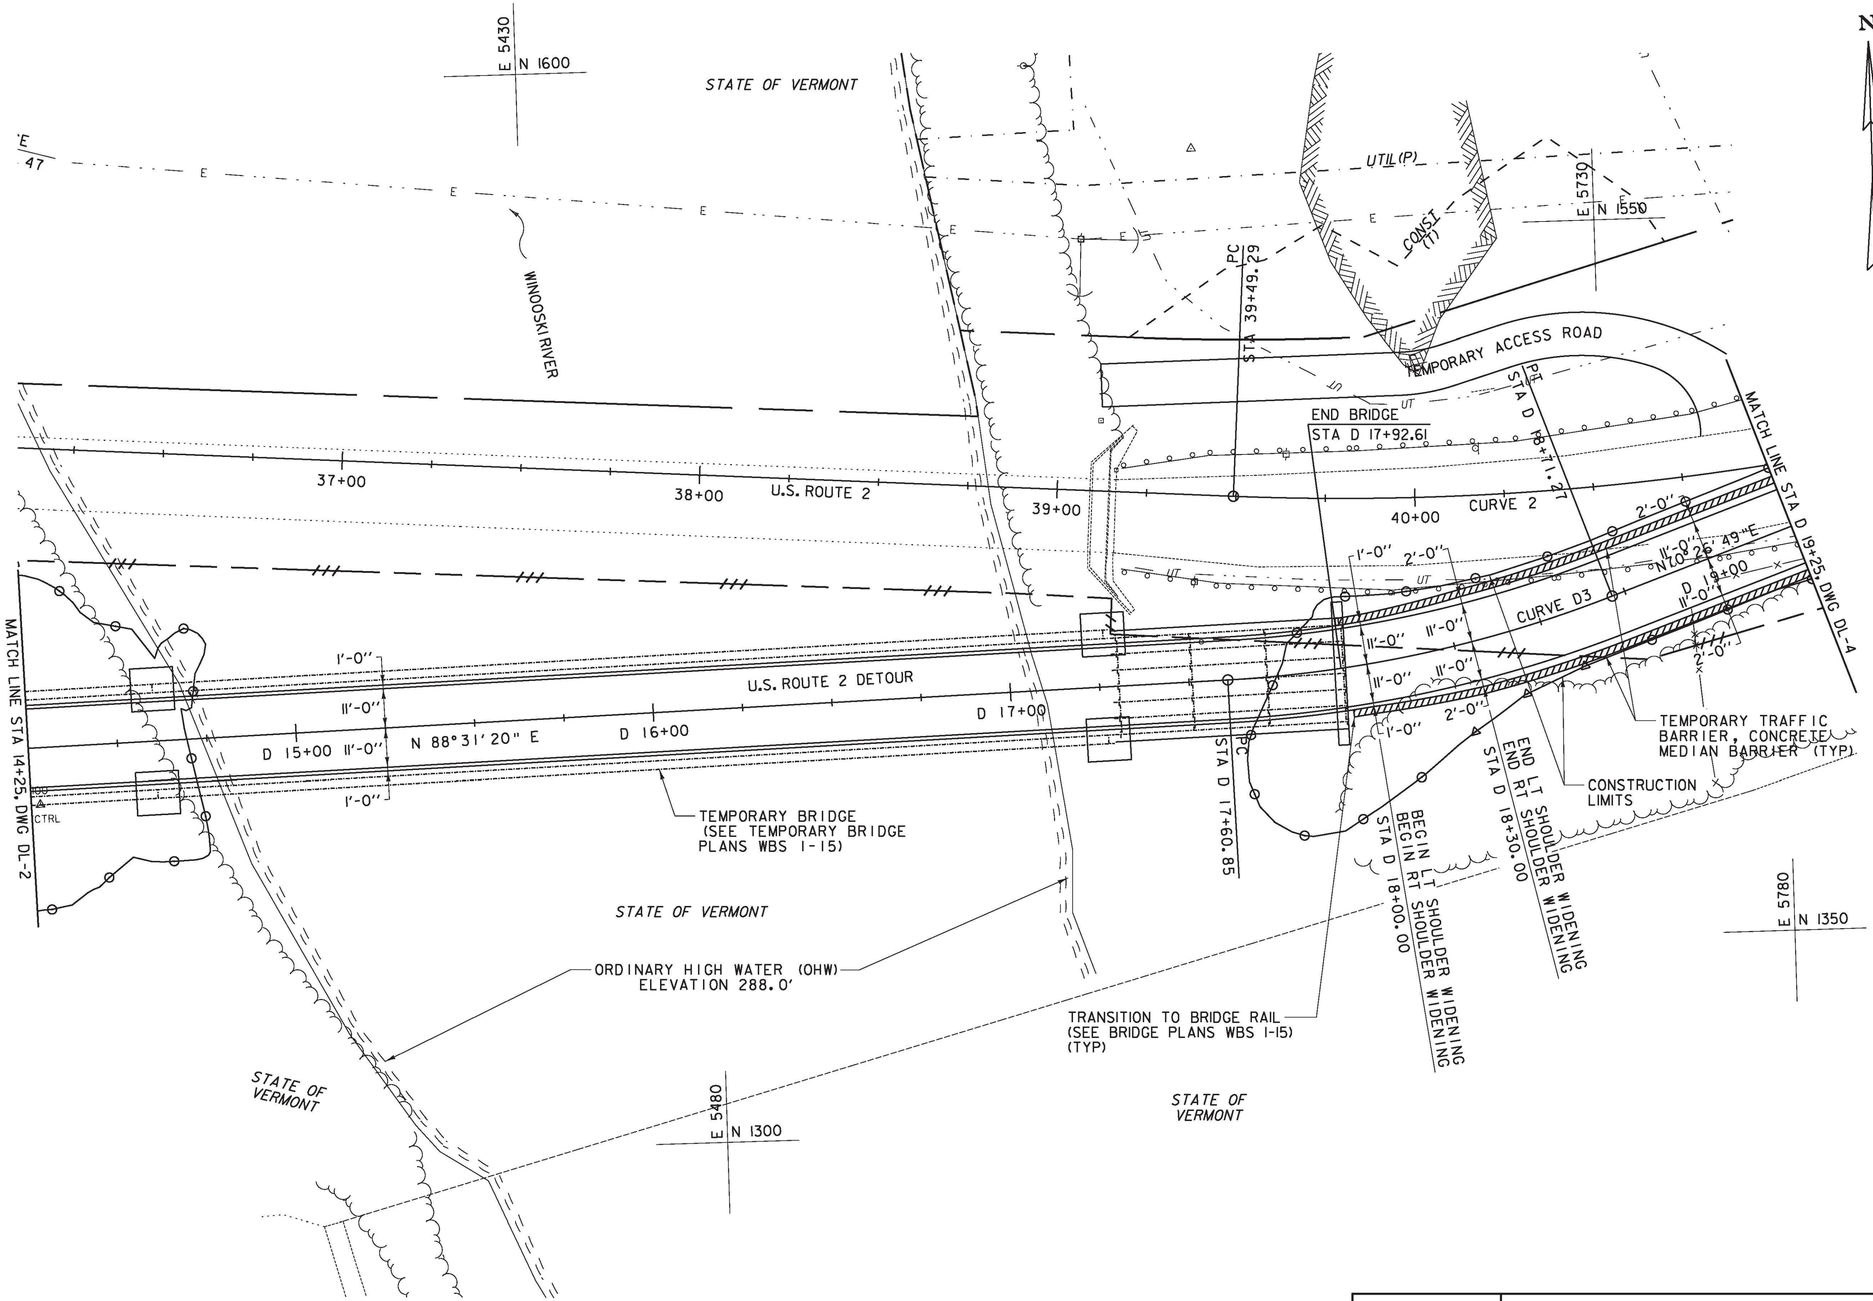

CURVE 2
DELTA = 33° 30' 38"
D = 7° 32' 20"
R = 760.00'
T = 228.81'
L = 444.50'
E = 32.70'

CURVE D3
DELTA = 18° 04' 30"
D = 16° 22' 13"
R = 350.00'
T = 55.67'
L = 110.42'
E = 4.40'

621.80 REMOVAL AND DISPOSAL OF GUARDRAIL
RICHMOND:
STA 39+17.8 - STA 41+00.0 RT (182.2 LF)
STA 39+18.7 - STA 41+00.0 LT (181.3 LF)

0 20 40
SCALE IN FEET

DETOUR LAYOUT SHEET #3

PROJECT NAME: RICHMOND
PROJECT NUMBER: STP-RS 0284(11)
FILE NAME: z90c092_L03_13.dgn
PROJECT LEADER: D.E.G.
DESIGNED BY: B.T.H.
DWG. NO.: DL-3
PLOT DATE: 6/20/2011
DRAWN BY: C.A.K.
CHECKED BY: D.E.G.
SHEET 6 OF 29

FILE NAME = V:\Projects\VAN\X2\22076\CADD_MSTN\WBS (1-13) DETOUR\z90c092_L03_13.dgn
DATE/TIME = 6/20/2011
USER = JOBS