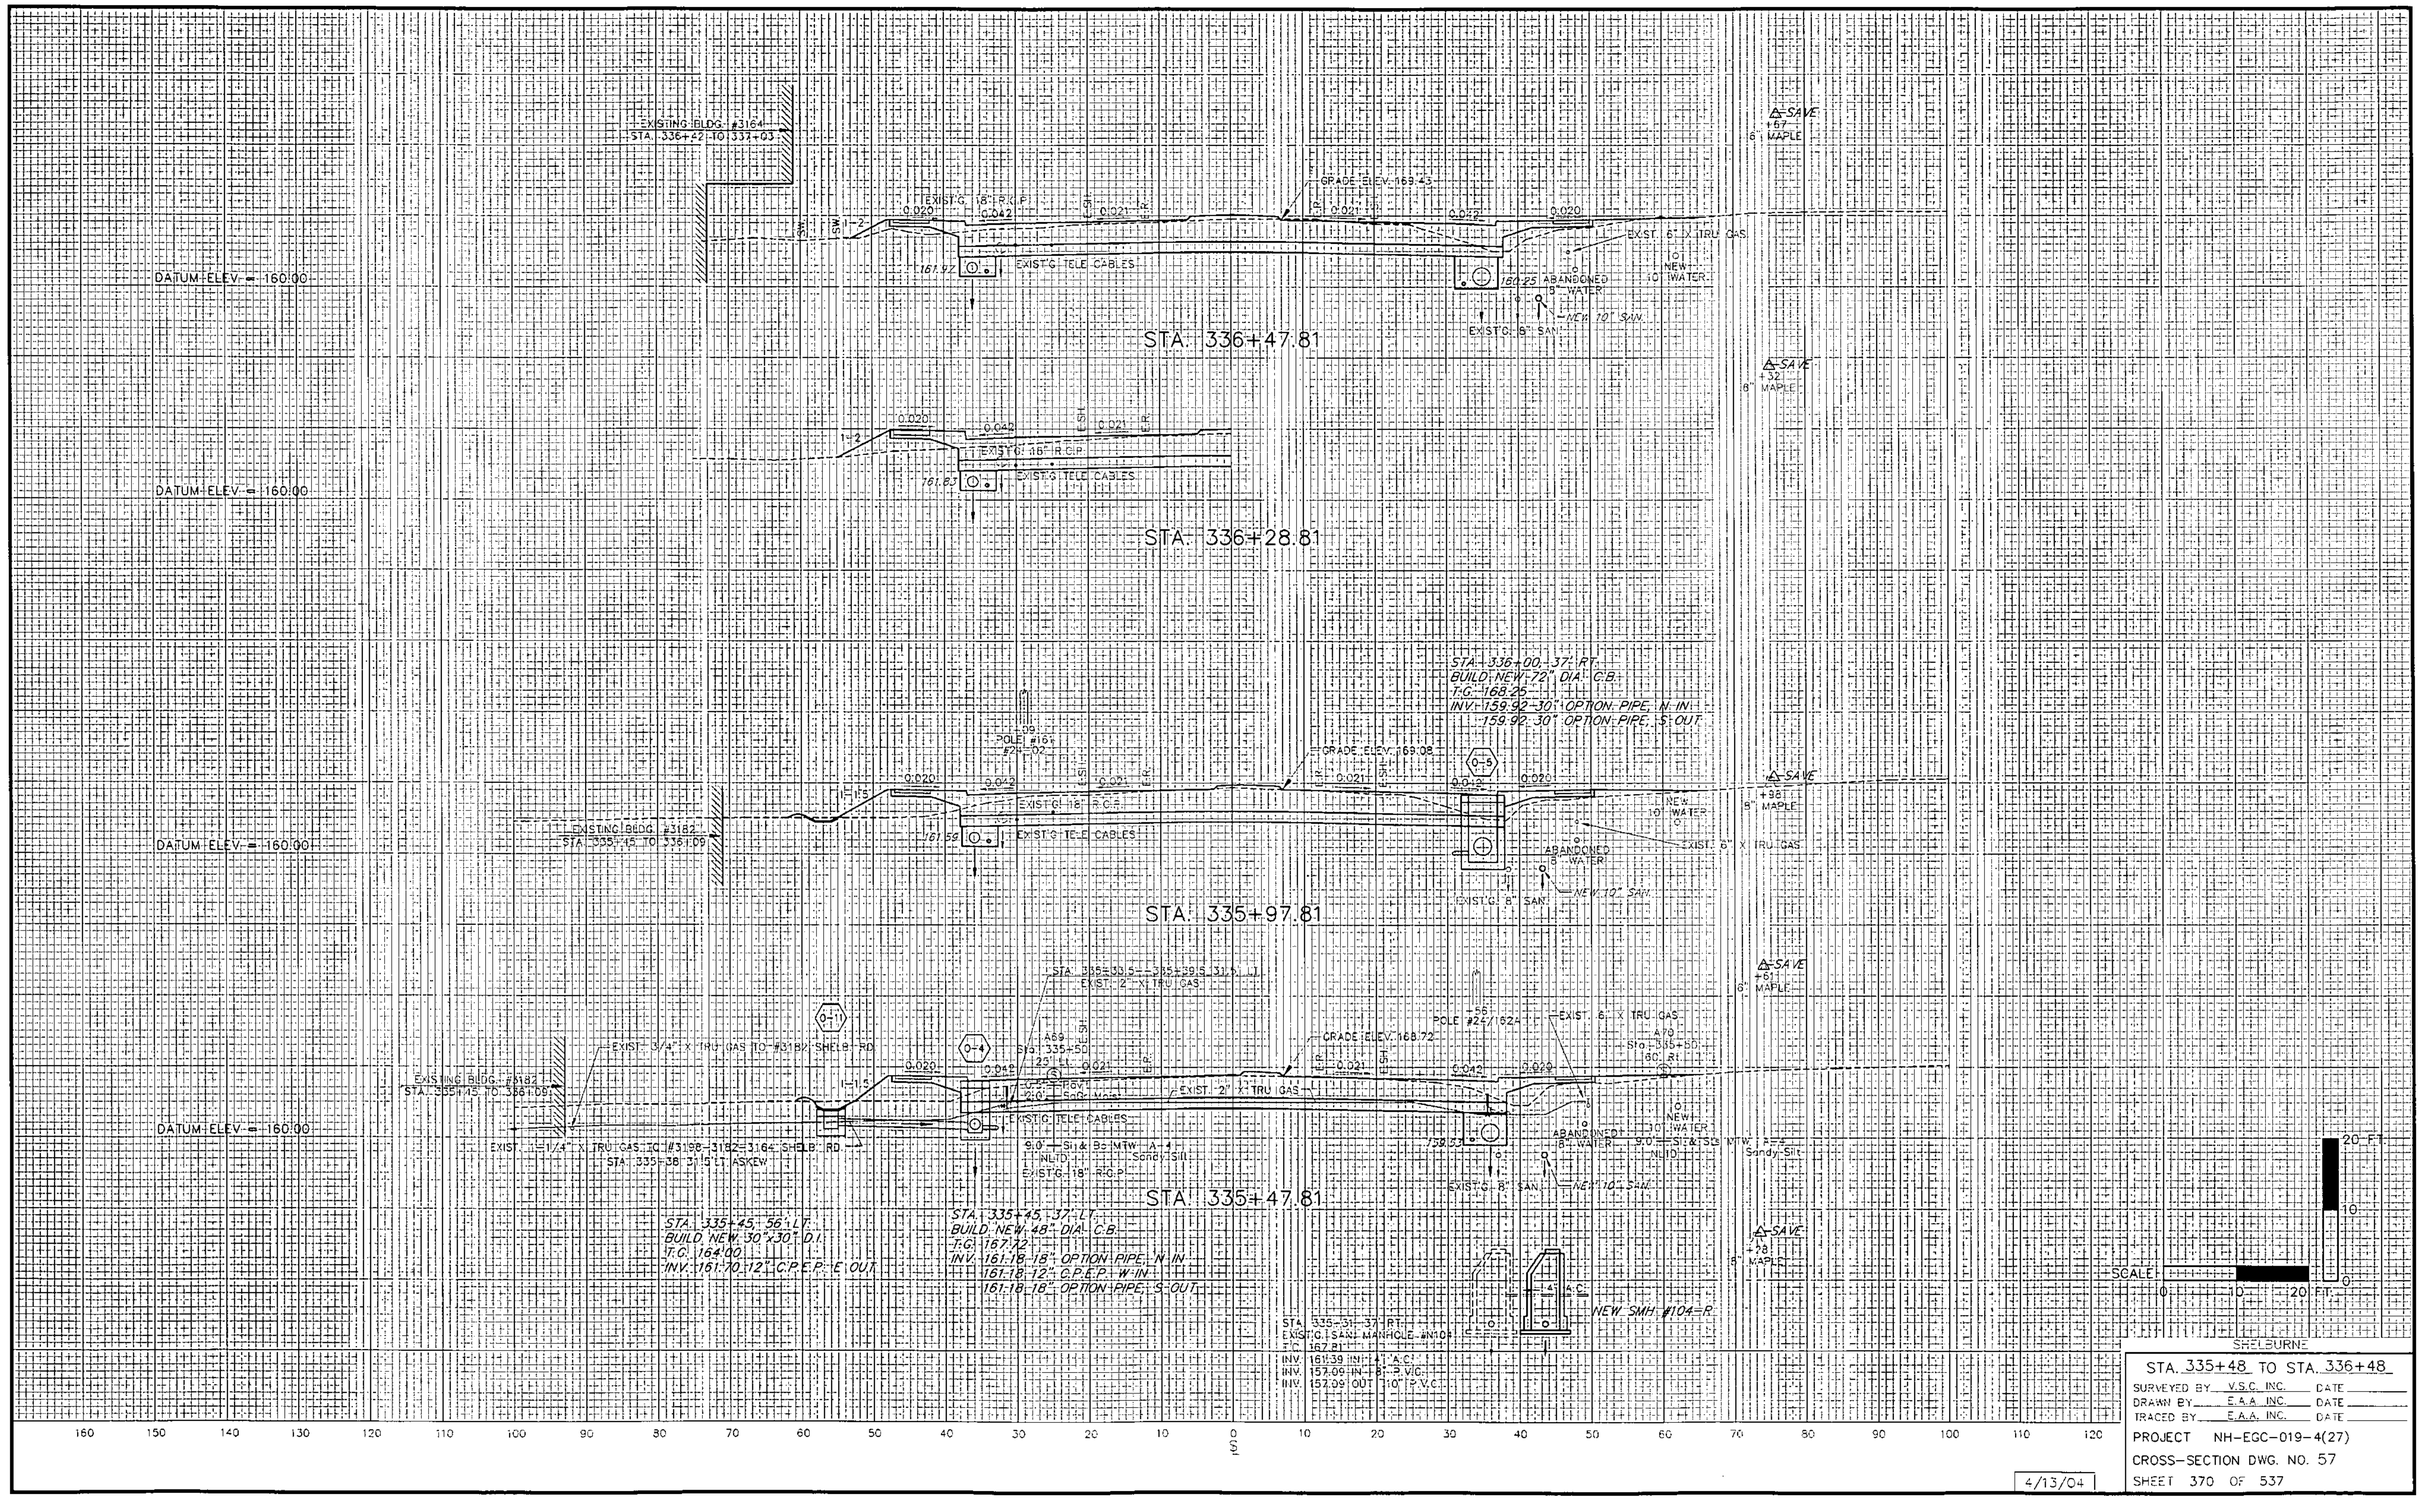
EXISTING BLDG. #3164
STA. 336+42 TO 337+03
DATUM ELEV. = 160.00
EXIST'G. 18" R.C.P.
EXIST'G. TELE CABLES
GRADE ELEV. 169.43
EXIST. 6" X TRU GAS
ABANDONED 8" WATER
NEW 10" WATER
NEW 10" SAN.
EXIST'G. 8" SAN.
STA. 336+47.81
STA. 336+28.81
SAVE +67 6" MAPLE
SAVE +32 8" MAPLE
STA. 336+00, 37' RT.
BUILD NEW 72" DIA. C.B.
T.C. 168.25
INV. 159.92 30" OPTION PIPE, N. IN
159.92 30" OPTION PIPE, S. OUT
POLE #16 #24-02
GRADE ELEV. 169.08
EXISTING BLDG. #3182
STA. 335+45 TO 336+09
STA. 335+97.81
SAVE +98 9" MAPLE
STA. 335+50.5 - 335+59.5, 31.5' LT.
EXIST. 2" X TRU GAS
POLE #24/1624
EXIST. 6" X TRU GAS
GRADE ELEV. 168.72
EXIST. 3/4" X TRU GAS TO #3182 SHELB. RD
EXIST. 1/4" X TRU GAS TO #3198-3182-3164 SHELB. RD
STA. 335+38 31.5' LT. ASKEW
PROVE 30.0' 50Q MAS
9.0' - SIT & BS MTW. A-4 Sandy Silt
NLID
EXIST'G. 18" R.C.P.
STA. 335+47.81
STA. 335+45, 56' LT.
BUILD NEW 30"x30" D.I.
T.C. 164.00
INV. 161.70 12" C.P.E.P. E OUT
STA. 335+45, 37' LT.
BUILD NEW 48" DIA. C.B.
T.C. 167.72
INV. 161.18 18" OPTION PIPE, N. IN
161.18 12" C.P.E.P. W IN
161.18 18" OPTION PIPE, S. OUT
SAVE +28 8" MAPLE
NEW SMH. #104-R
STA. 335+31, 37' RT.
EXIST'G. SANI. MANHOLE #N104
T.C. 167.81
INV. 161.39 IN 4" P.V.C.
INV. 157.09 IN 8" P.V.C.
INV. 157.09 OUT 10" P.V.C.
SCALE
20 FT.
10
0
SHELBURNE
STA. 335+48 TO STA. 336+48
SURVEYED BY V.S.C. INC. DATE
DRAWN BY E.A.A. INC. DATE
TRACED BY E.A.A. INC. DATE
PROJECT NH-EGC-019-4(27)
CROSS-SECTION DWG. NO. 57
SHEET 370 OF 537
4/13/04