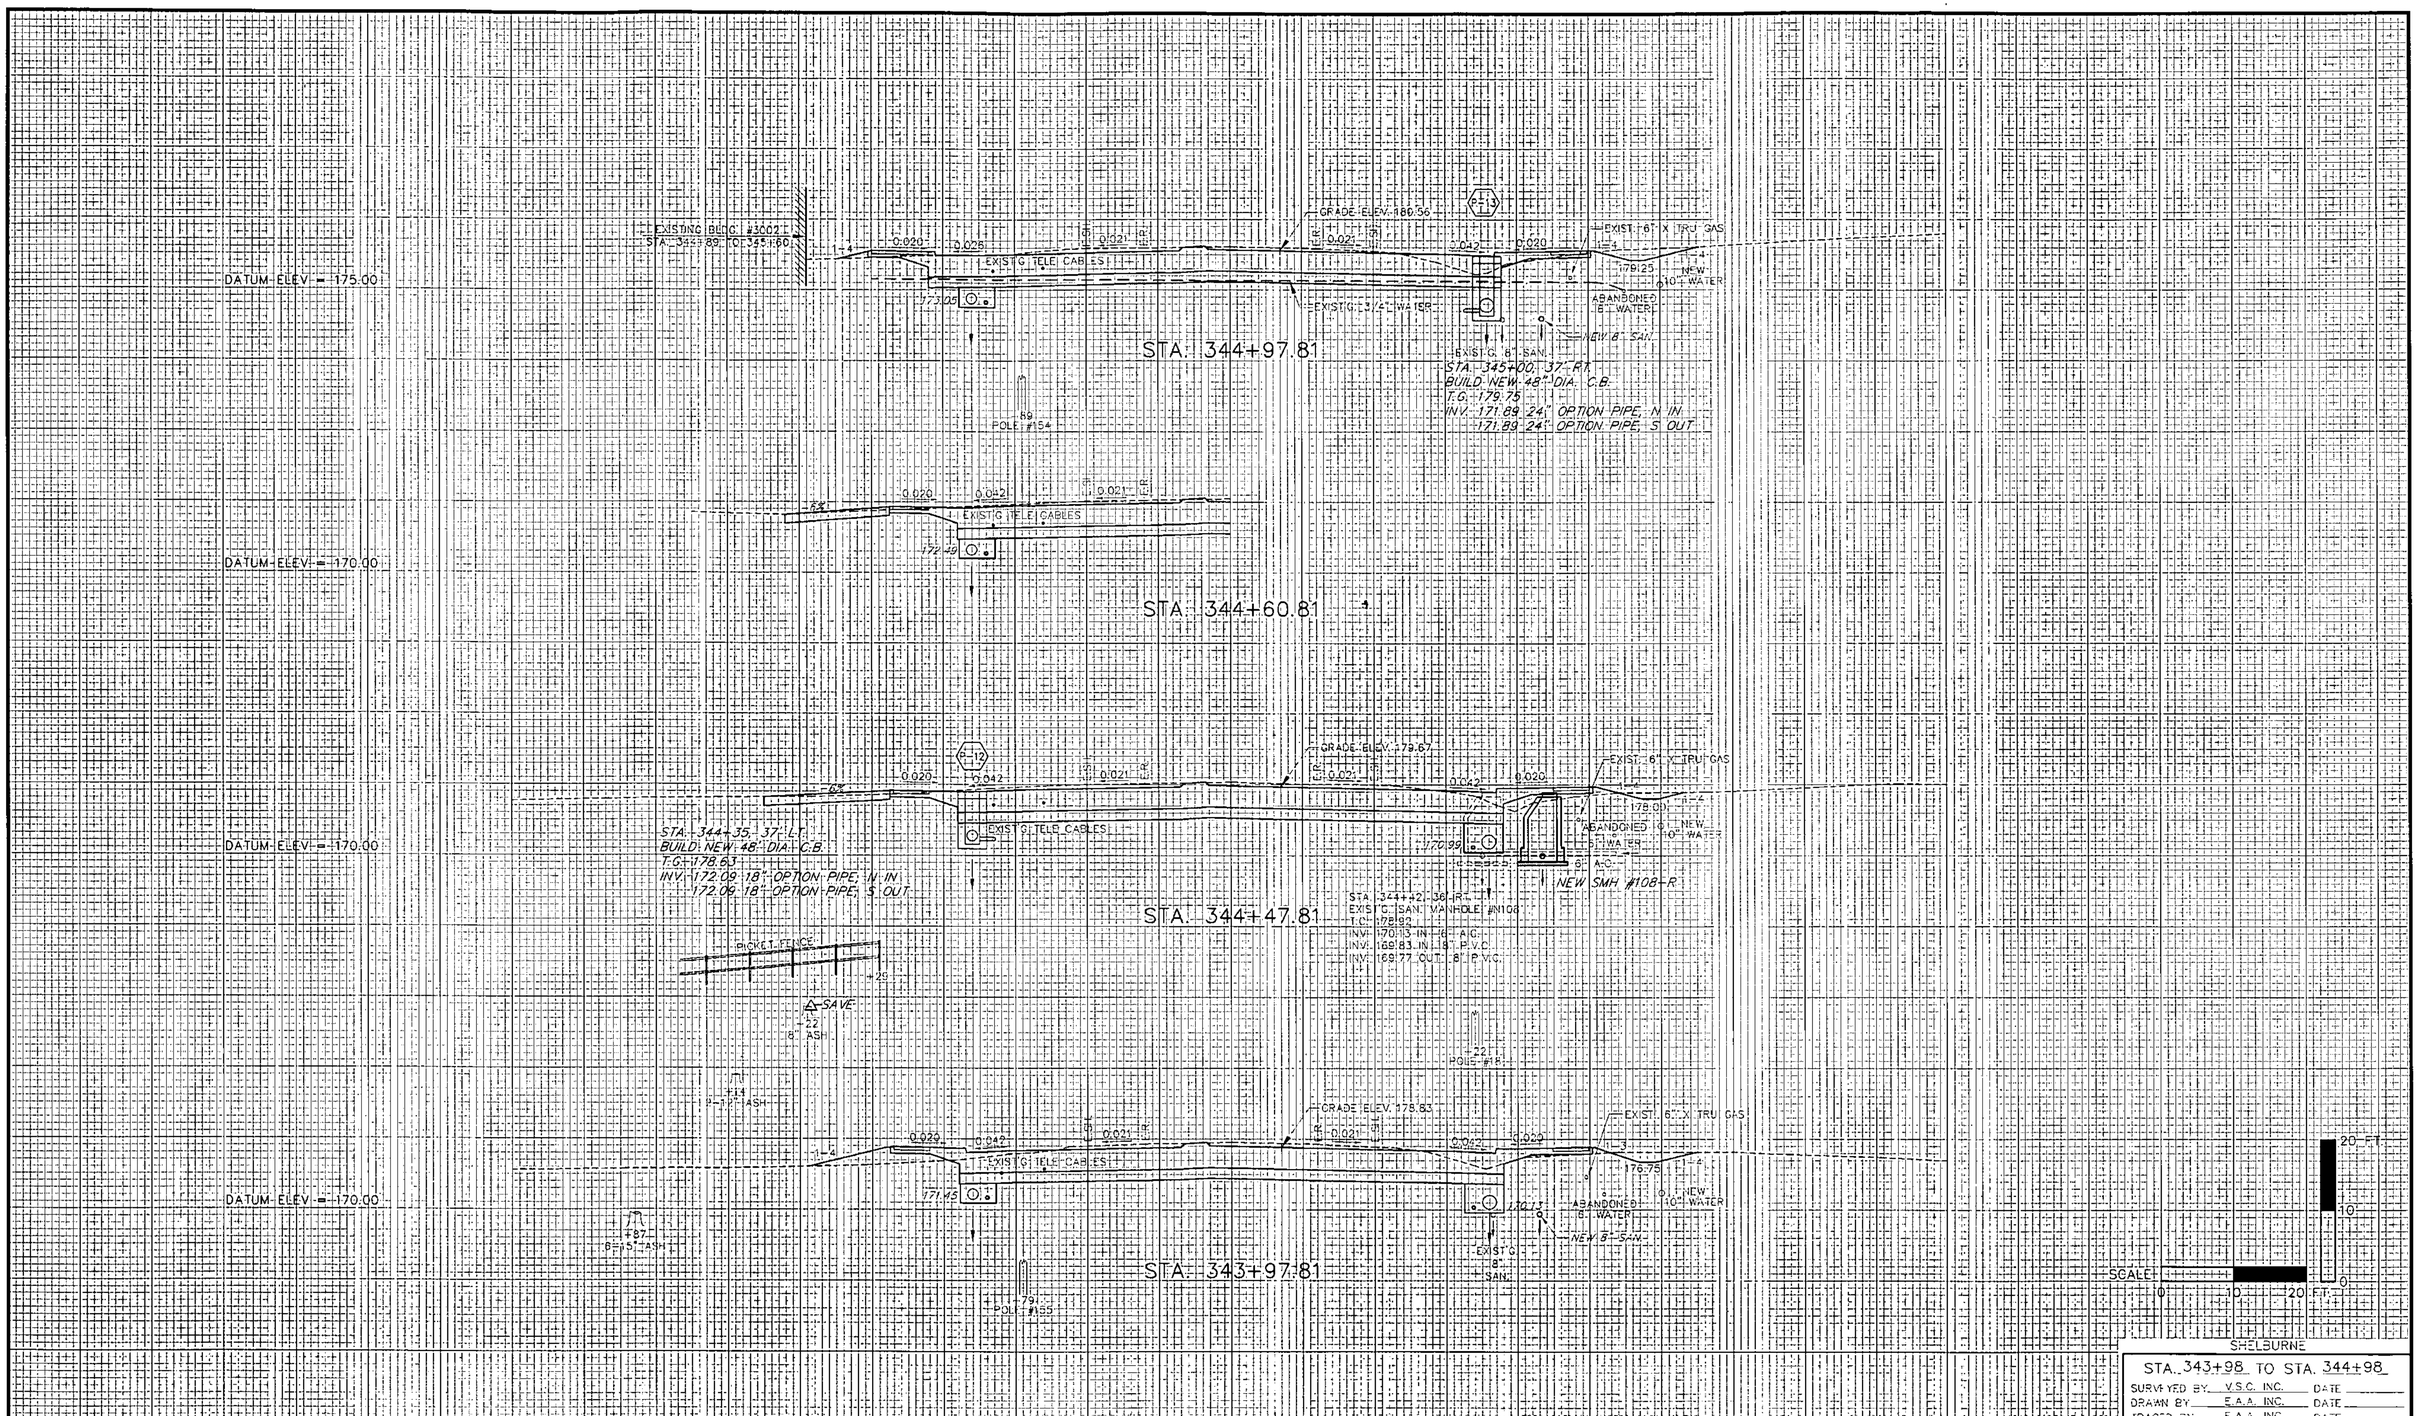
EXISTING BLDG. #3002 T.
STA. 344+89.70 TO 345+60.
DATUM ELEV. = 175.00
0.020
0.026
0.021
GRADE ELEV. 180.56
0.042
EXIST. 6" X TRU GAS
EXIST. TELE. CABLES
173.05
179.25
NEW 10" WATER
EXIST. 6" WATER
ABANDONED 6" WATER
NEW 8" SAN.
STA. 344+97.81
EXIST. 8" SAN.
STA. 345+00.37' RT.
BUILD NEW 48" DIA. C.B.
T.G. 179.75
INV. 171.89 24" OPTION PIPE N IN
171.89 24" OPTION PIPE S OUT
POLE #154
DATUM ELEV. = 170.00
172.49
STA. 344+60.81
GRADE ELEV. 179.67
EXIST. 6" X TRU GAS
178.00
ABANDONED 6" WATER
NEW 10" WATER
179.99
NEW SMH #108-R
STA. 344+35.37' LT.
BUILD NEW 48" DIA. C.B.
T.G. 178.63
INV. 172.09 18" OPTION PIPE N IN
172.09 18" OPTION PIPE S OUT
STA. 344+47.81
STA. 344+42.36' RT.
EXIST. SAN. MANHOLE #N108
T.G. 178.92
INV. 170.13 IN 8" A.C.
INV. 169.83 IN 8" P.V.C.
INV. 169.77 OUT 8" P.V.C.
PICKET FENCE
SAVE
POLE #18
GRADE ELEV. 178.83
EXIST. 6" X TRU GAS
176.75
ABANDONED 6" WATER
NEW 10" WATER
171.45
170.13
NEW 8" SAN.
EXIST. 8" SAN.
STA. 343+97.81
POLE #155
SCALE:
20 FT.
10
0
160
150
140
130
120
110
100
90
80
70
60
50
40
30
20
10
0
10
20
30
40
50
60
70
80
90
100
110
120
4/13/04
SHELBURNE
STA. 343+98 TO STA. 344+98
SURVEYED BY V.S.C. INC. DATE
DRAWN BY E.A.A. INC. DATE
TRACED BY E.A.A. INC. DATE
PROJECT NH-EGC-019-4(27)
CROSS-SECTION DWG. NO. 63
SHEET 376 OF 537