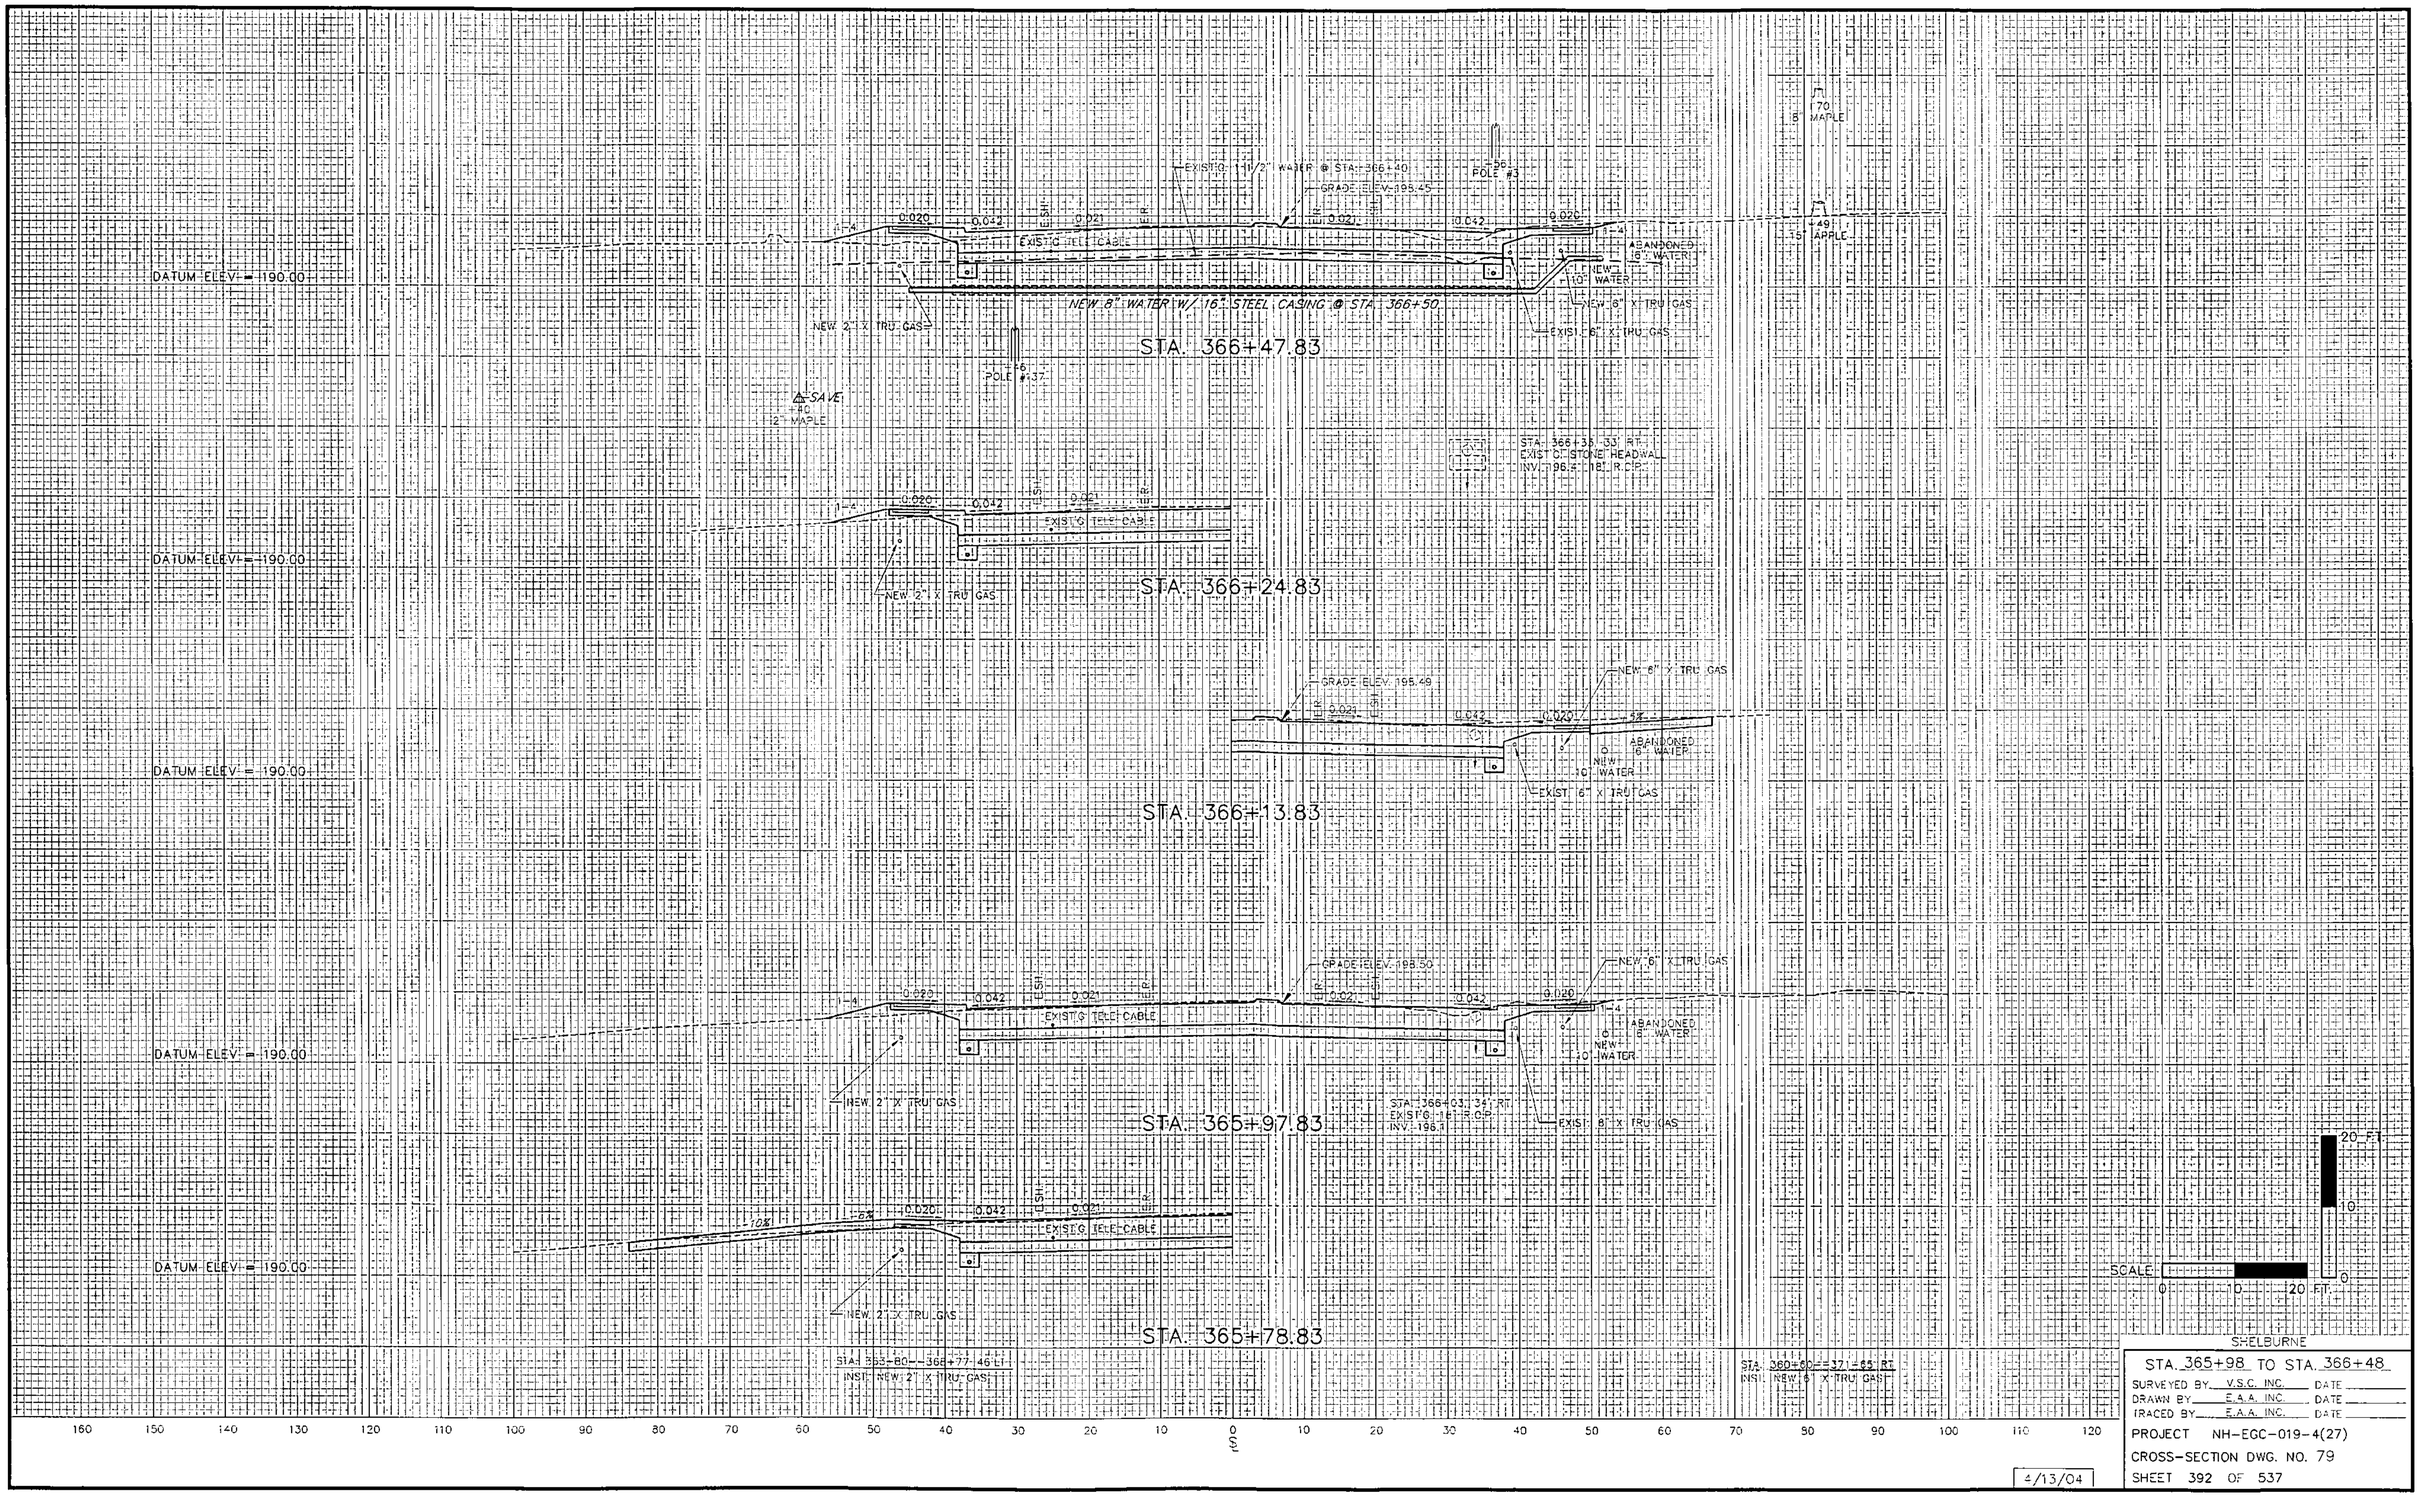
EXISTG. 11 1/2" WATER @ STA. 366+40
GRADE ELEV. 195.45
POLE #3
70
8" MAPLE
49
15" APPLE
0.020
0.042
0.021
EXISTG. TELE CABLE
ABANDONED 6" WATER
NEW 10" WATER
NEW 8" X TRU GAS
EXIST. 6" X TRU GAS
NEW 8" WATER W/ 16" STEEL CASING @ STA. 366+50
DATUM ELEV. = 190.00
NEW 2" X TRU GAS
STA. 366+47.83
POLE #37
SAVE
40
12" MAPLE
STA. 366+33.03' RT.
EXIST. STONE HEADWALL
INV. 196.5 - 18" R.C.P.
STA. 366+24.83
GRADE ELEV. 195.49
STA. 366+13.83
STA. 366+03.34' RT.
EXISTG. 18" R.C.P.
INV. 196.1
STA. 365+97.83
10%
6%
STA. 365+78.83
STA. 365+80 - 366+77.46' LT.
INST. NEW 2" X TRU GAS
STA. 360+50 - 371.55' RT.
INST. NEW 1" X TRU GAS
160 150 140 130 120 110 100 90 80 70 60 50 40 30 20 10 0 (PL) 10 20 30 40 50 60 70 80 90 100 110 120
SCALE: 0 10 20 FT.
20 FT.
10
0
4/13/04
SHELBURNE
STA. 365+98 TO STA. 366+48
SURVEYED BY V.S.C. INC. DATE
DRAWN BY E.A.A. INC. DATE
TRACED BY E.A.A. INC. DATE
PROJECT NH-EGC-019-4(27)
CROSS-SECTION DWG. NO. 79
SHEET 392 OF 537