Metric

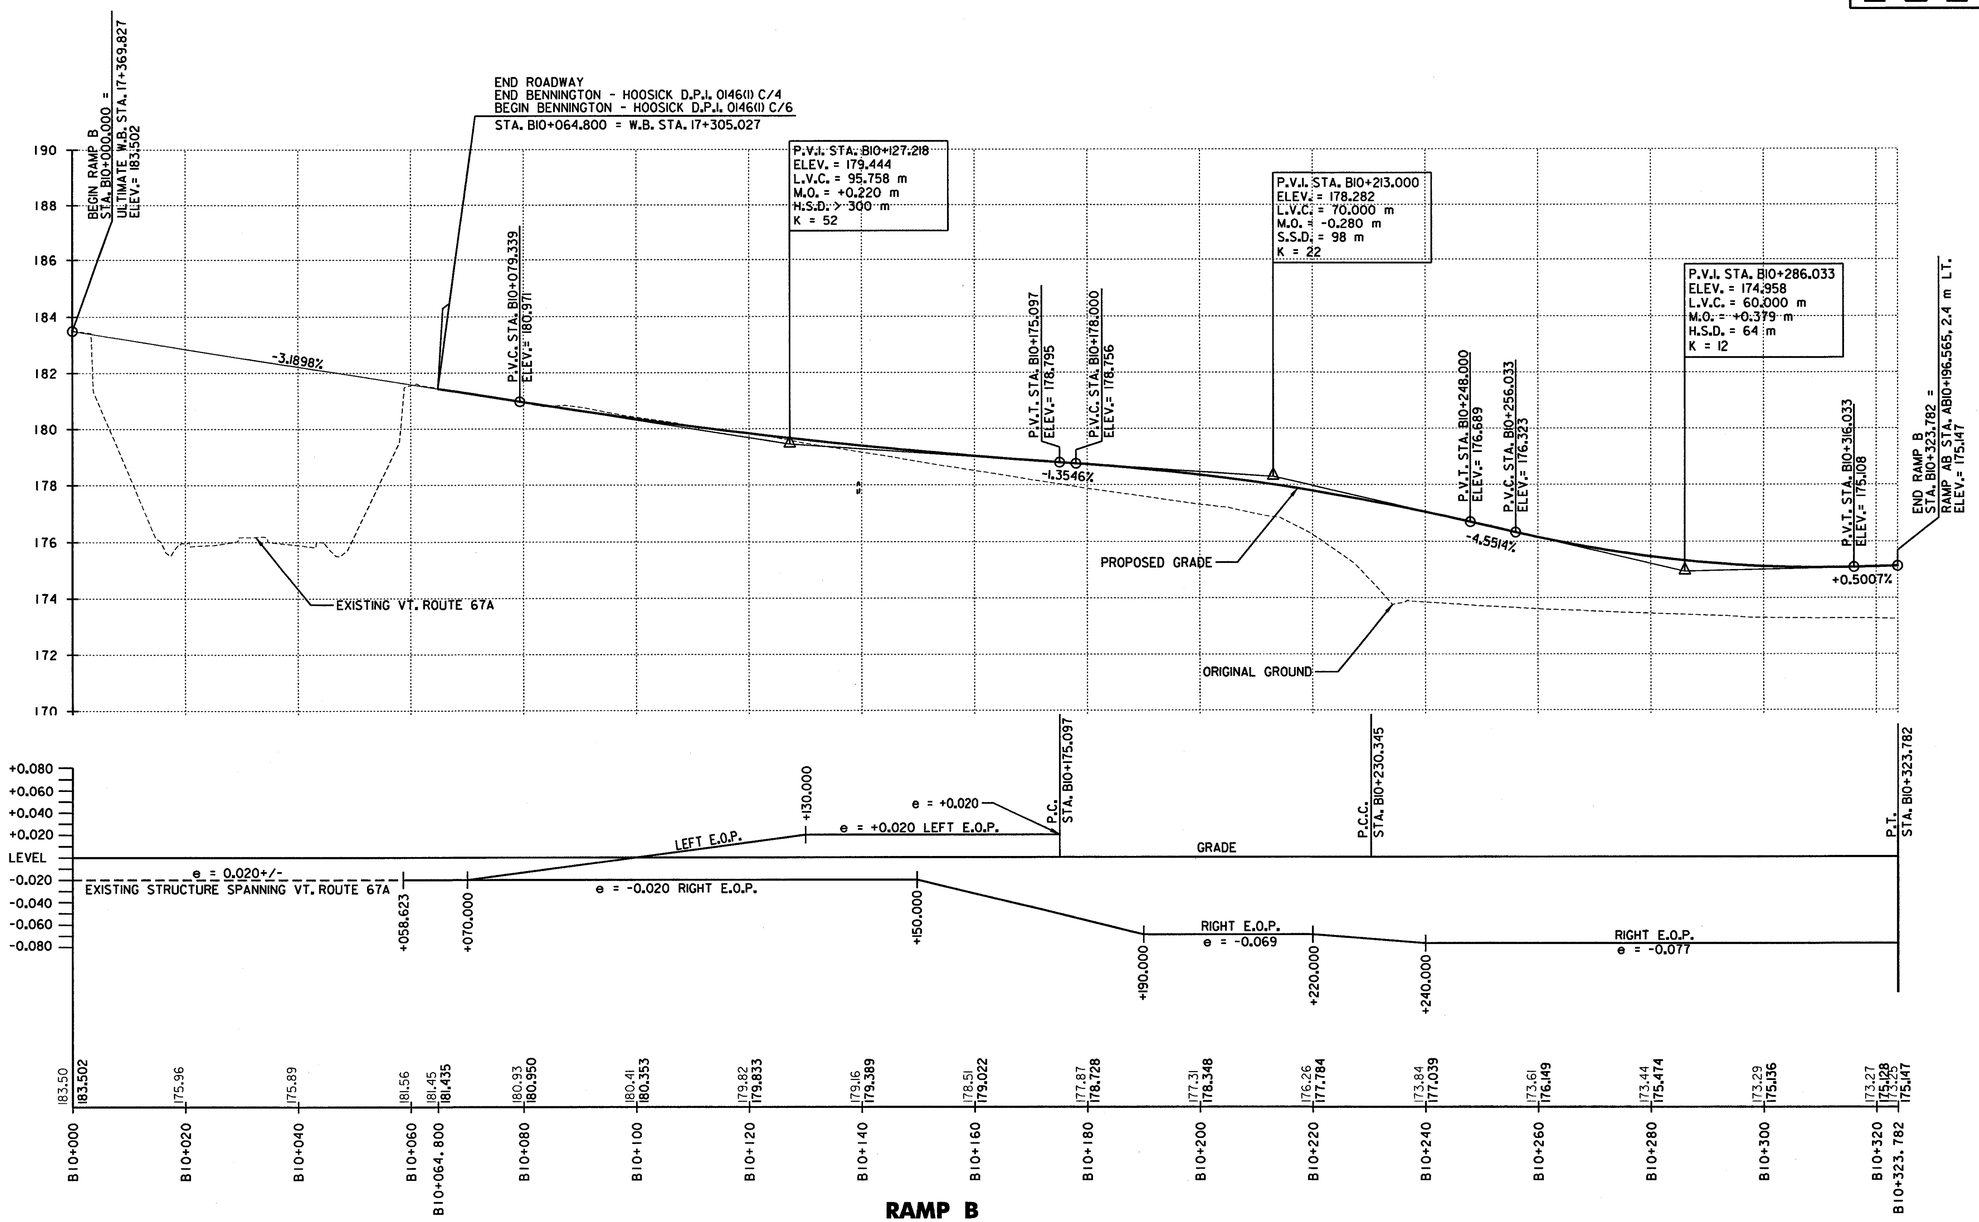

RAMP B

SEE DWG. NO. PF-6
FOR RAMP AB PROFILE

4 m
2
10 20 m
H 1:500
V 1:100
@ FULL SIZE

PROFILE
RAMP B

SURVEYED BY	C.H.A. & V.S.E.	DATE	12/93
DESIGNED BY	D.E.G.	DATE	9/00
DRAWN BY	J.S.L.	DATE	9/00
CHECKED BY	T.P.K.	DATE	9/00

DESIGN FILE NO. /5116/vtprf29.dgn

PROJ. NAME BENNINGTON - HOOSICK D.P.I. 0146(1) C/4

PROJ. NO. P.I.N. 1306.60

DWG NO. PF-8 SHEET 92 OF 385

DATUM

VERTICAL	NAVD 88
HORIZONTAL	NAD 83 (1992)

FILE NAME =u:\5116\vest\contract4\vtprf29.dgn
DATE/TIME =07 SEP 2000
USER =1459