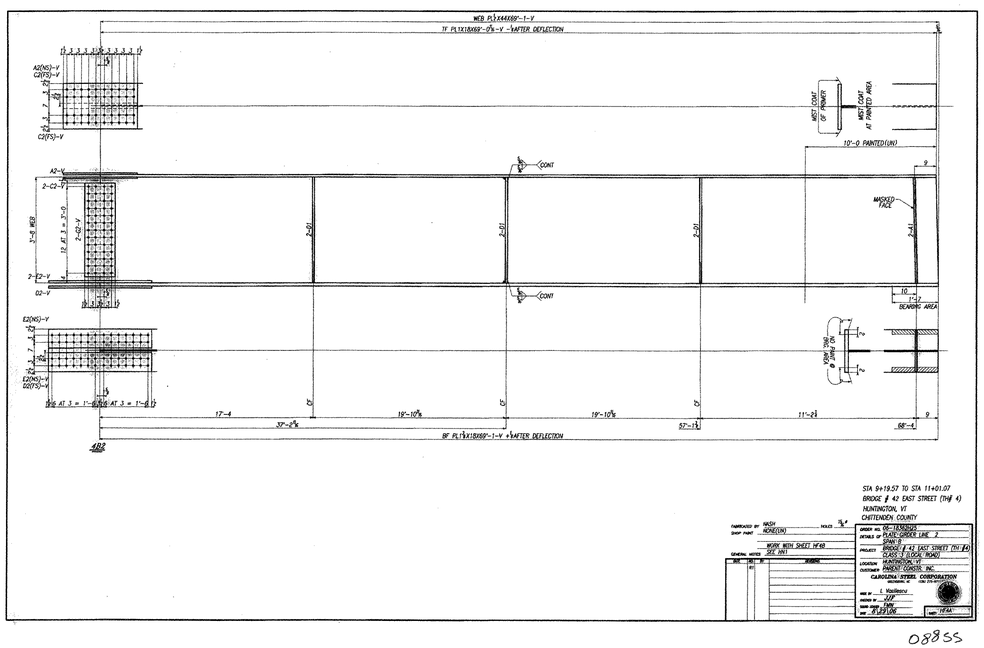
WEB PL3/4X44X669'-1'-V
TF PL1X18X669'-0 7/8"-V +/AFTER DEFLECTION
A2(NS)-V
C2(FS)-V
C2(FS)-V
WEST COAT OF PAINT
WEST COAT AT PAINTED AREA
10'-0 PAINTED(UN)
CONT
A2-V
2-C2-V
2-S WEB
12-#3 @ 3'-0
2-C2-V
2-B1
2-B1
2-B1
2-A1
MASKED FACE
2-B2-V
B2-V
CONT
10
BEARING AREA
E2(NS)-V
E2(NS)-V
D2(FS)-V
VERT TWO @ 3'-0 O.C.
#16 AT 3 = 1'-6 #16 AT 3 = 1'-6
17'-4
19'-10 7/8
19'-10 7/8
11'-2 1/2
9
37'-2 3/4
57'-1 1/2
68'-4
BF PL1 1/4X18X669'-1'-V +/AFTER DEFLECTION
4B2
STA 9+19.57 TO STA 11+01.07
BRIDGE # 42 EAST STREET (Thif 4)
HUNTINGTON, VT
CHITTENDEN COUNTY
FABRICATED BY NASH HONEE(ON)
SHOP PAINT
WORK WITH SHEET 14'68
SEE INV
GENERAL NOTES
NO. DATE BY REVISION
ORDER NO. 06-1A3M8U5
DETAIL BY PLATE GIRDER LINE 2
SPAN B
PROJECT BRIDGE # 42 EAST STREET (Thif #4)
CLASS 3 (LOCAL ROAD)
LOCATION HUNTINGTON, VT
CUSTOMER PARENT CONSTR. INC.
CAROLINA STEEL CORPORATION
DRAWN BY C. Washburn
CHECKED BY JJP
DATE 7/8/06
APP. BY M. BAFLONE
SCALE 1/8"=1'-0"

08855