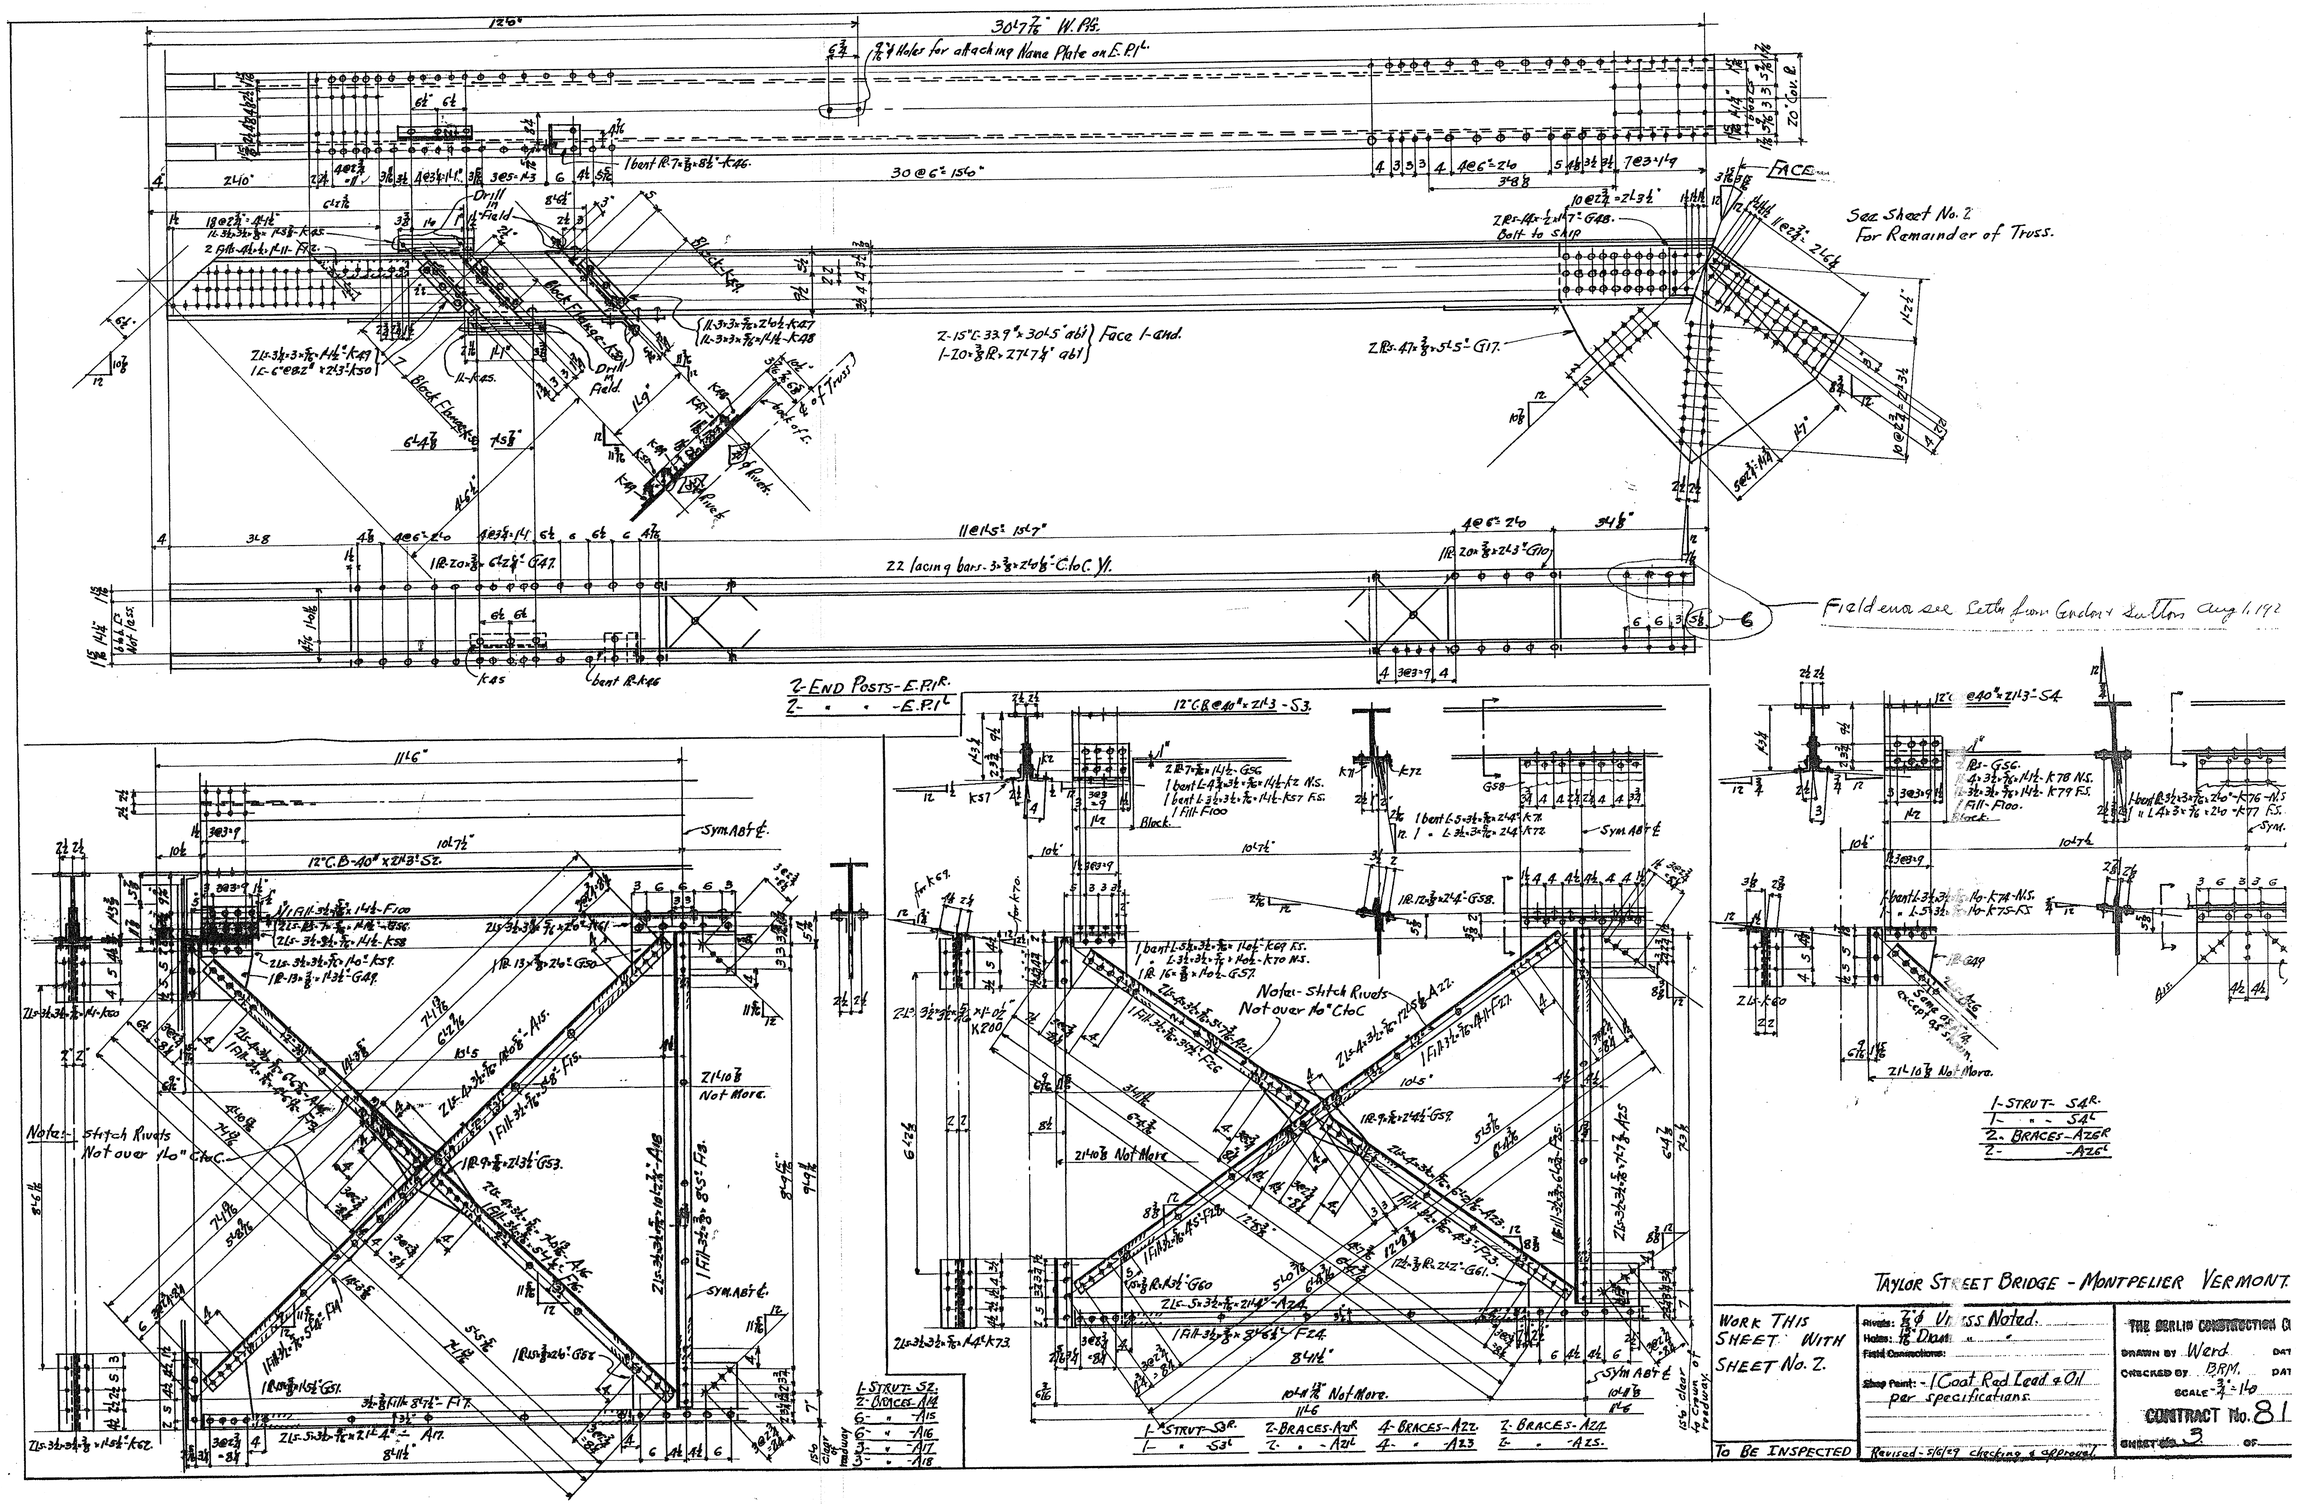
30'-7 7/16" W. Pls.
7/16" ϕ Holes for attaching Name Plate on E. Pl'.
FACE
See Sheet No. 2 For Remainder of Truss.
Field end see letter from Gordon & Sutton Aug. 1, 1912
2-END POSTS-E. PI'R.
2- " " -E. PI'L
12"CB@40# x 21.3 - S3.
12"C.B-40# x 21.3 - S2.
12"CB@40# x 21.3 - S4.
Note:- Stitch Rivets Not over 10" C to C.
Note- Stitch Rivets Not over 10" C to C.
Sym. AB'L
1-STRUT- S2R.
1- " - S2L
2-BRACES-A14
2- " -A15
2- " -A16
2- " -A17
2- " -A18
1-STRUT- S3R.
1- " S3L
2-BRACES-A21R
2- " -A21L
4-BRACES-A22
4- " -A23
2-BRACES-A22
2- " -A25
1-STRUT- S4R.
1- " S4L
2-BRACES-A26R
2- " -A26L
TAYLOR STREET BRIDGE - MONTPELIER VERMONT.
WORK THIS SHEET WITH SHEET No. 2.
TO BE INSPECTED
Rivets: 7/8" ϕ Unless Noted.
Holes: 13/16" Diam.
Field Connections:
Shop Paint: - 1 Coat Red Lead & Oil per specifications.
Revised - 5/16/29 checking & approval
THE BERLIN CONSTRUCTION CO.
DRAWN BY Ward
CHECKED BY B.R.M.
SCALE - 3/4" = 1'-0"
CONTRACT No. 81
SHEET No. 3 OF