GEOTEXTILE FOR SILT FENCE
99+00 TO 99+06 LT
99+09 TO 99+12 RT
99+19 TO 99+23 LT
99+28 TO 99+77 LT
99+32 TO 99+90 RT
100+43 TO 100+65 LT
100+64 TO 101+10 LT

TEMPORARY EROSION MATTING
99+34 TO 99+81 LT
99+41 TO 99+88 RT
100+41 TO 100+92 LT
100+59 TO 101+13 RT

TEMPORARY STONE
CHECK DAM, TYPE I
100+62 TO 101+50 RT
101+00 TO 101+75 LT

STONE FILL, TYPE IV
GEOTEXTILE UNDER STONE FILL
99+79 TO 100+09 LT & RT
100+26 TO 100+65 LT & RT

PROJECT DEMARCATION FENCE
99+00 TO 99+78 LT
99+00 TO 100+04 RT
100+32 TO 102+00 LT

BARRIER FENCE
100+47 TO 102+00 RT

VEHICLE TRACKING PAD
PLACED ON PALMER RD AT INTERSECTION WITH VT 14

FILTER BAG
99+04 LT
101+82 RT

N
VT STATE PLANE GRID

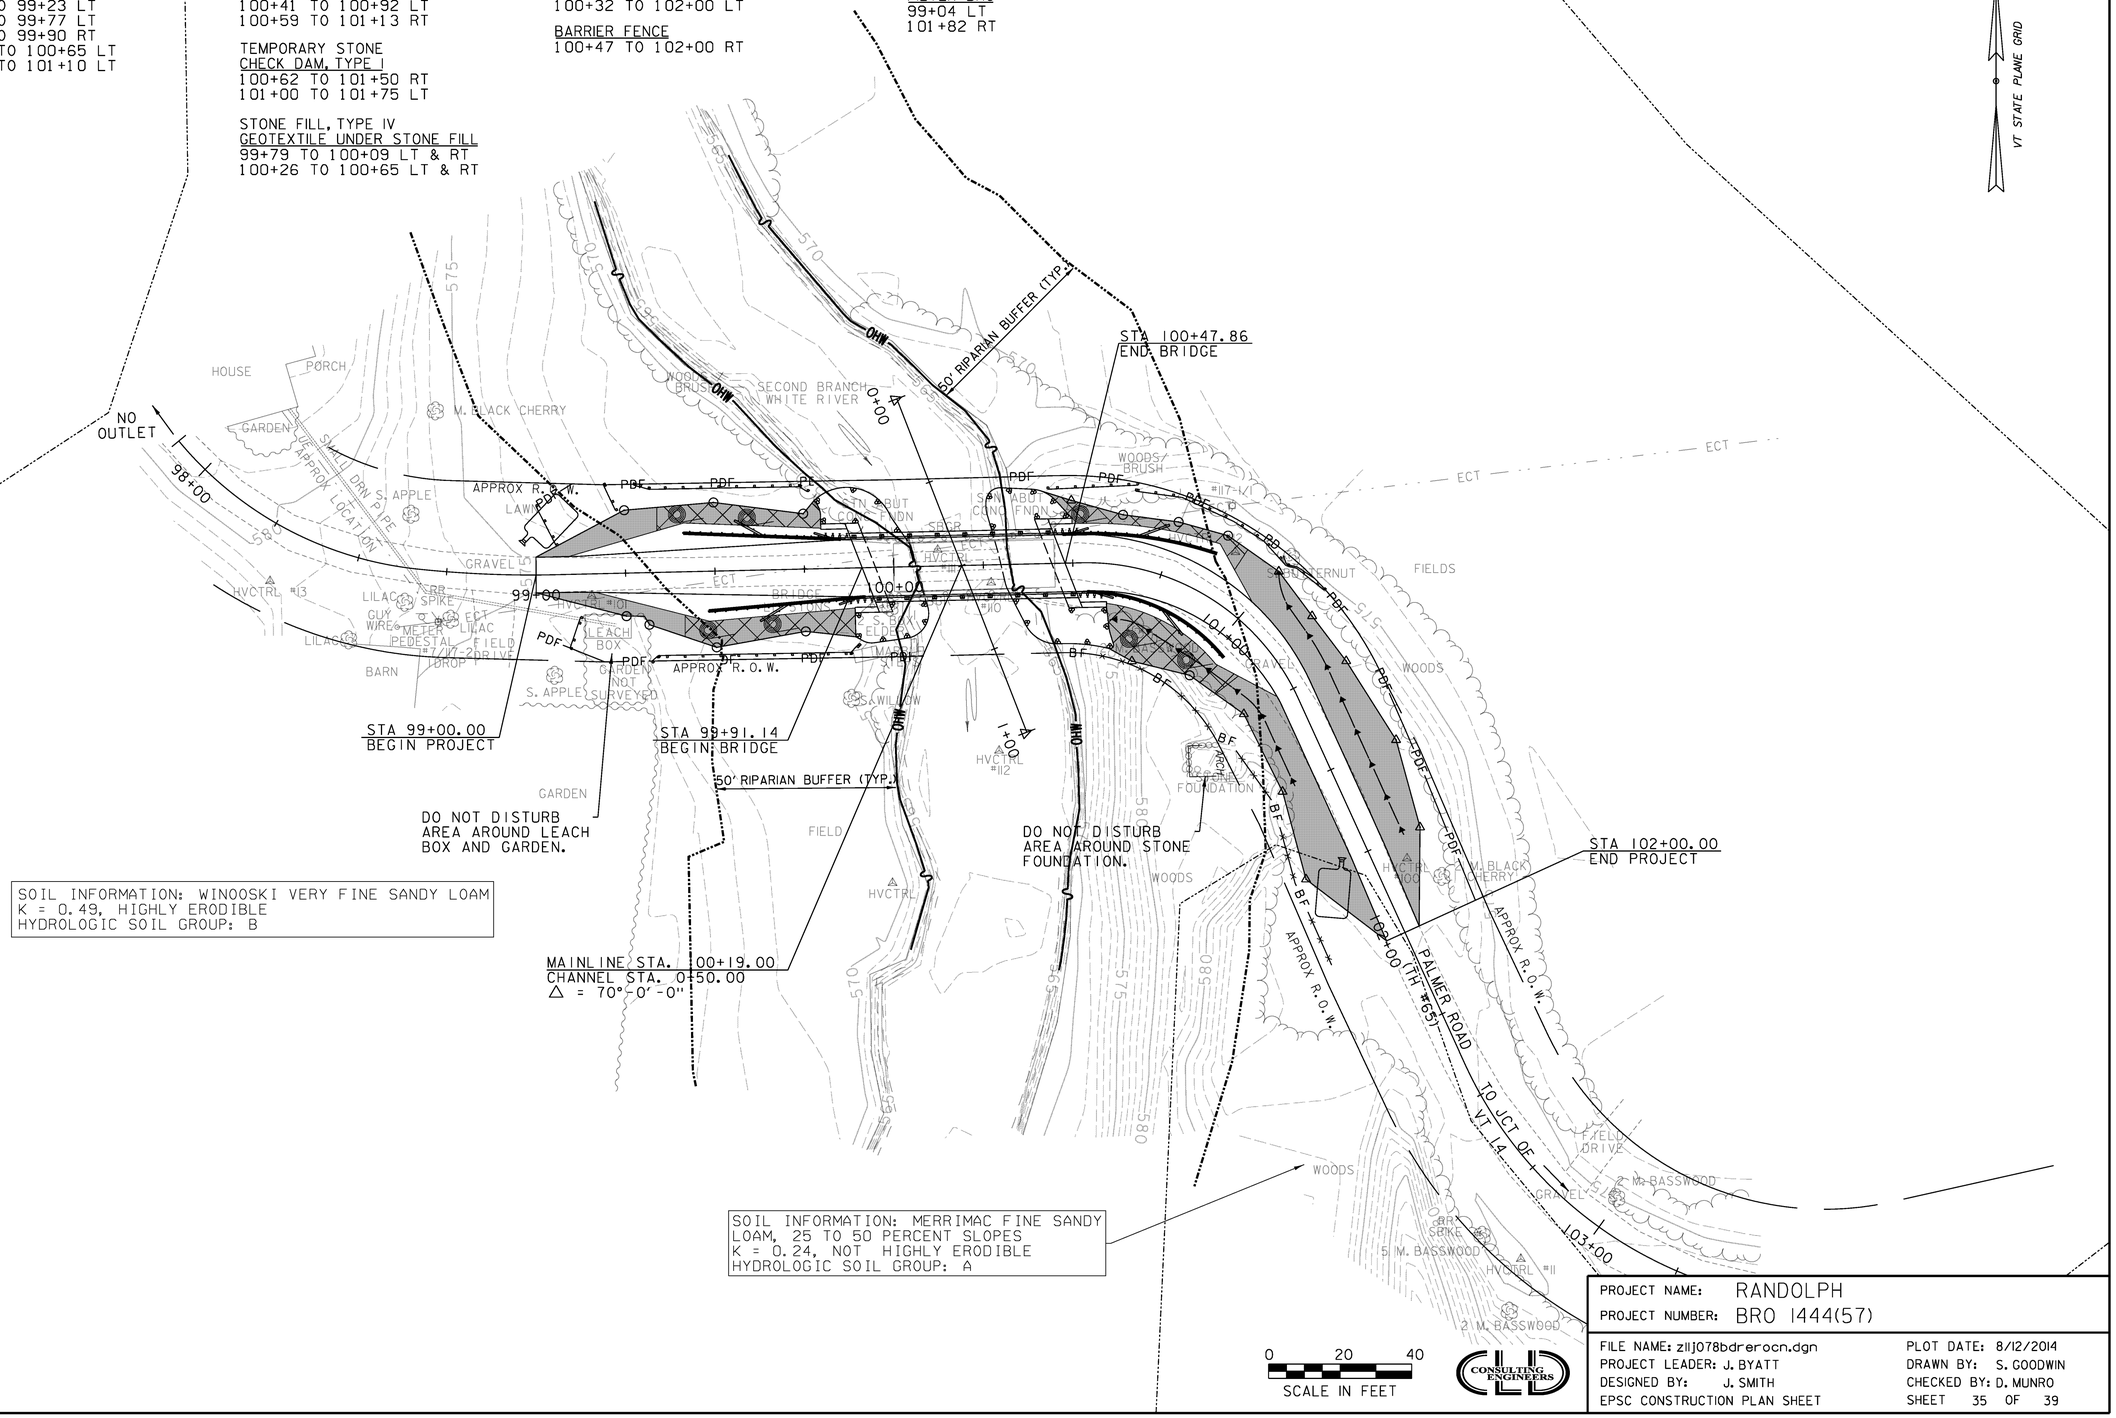

0 20 40
SCALE IN FEET

CONSULTING ENGINEERS

PROJECT NAME:	RANDOLPH
PROJECT NUMBER:	BRO 1444(57)
FILE NAME: z111078bdrerocn.dgn	PLOT DATE: 8/12/2014
PROJECT LEADER: J. BYATT	DRAWN BY: S. GOODWIN
DESIGNED BY: J. SMITH	CHECKED BY: D. MUNRO
EPSC CONSTRUCTION PLAN SHEET	SHEET 35 OF 39

CLD 12-0175 MODEL: 01