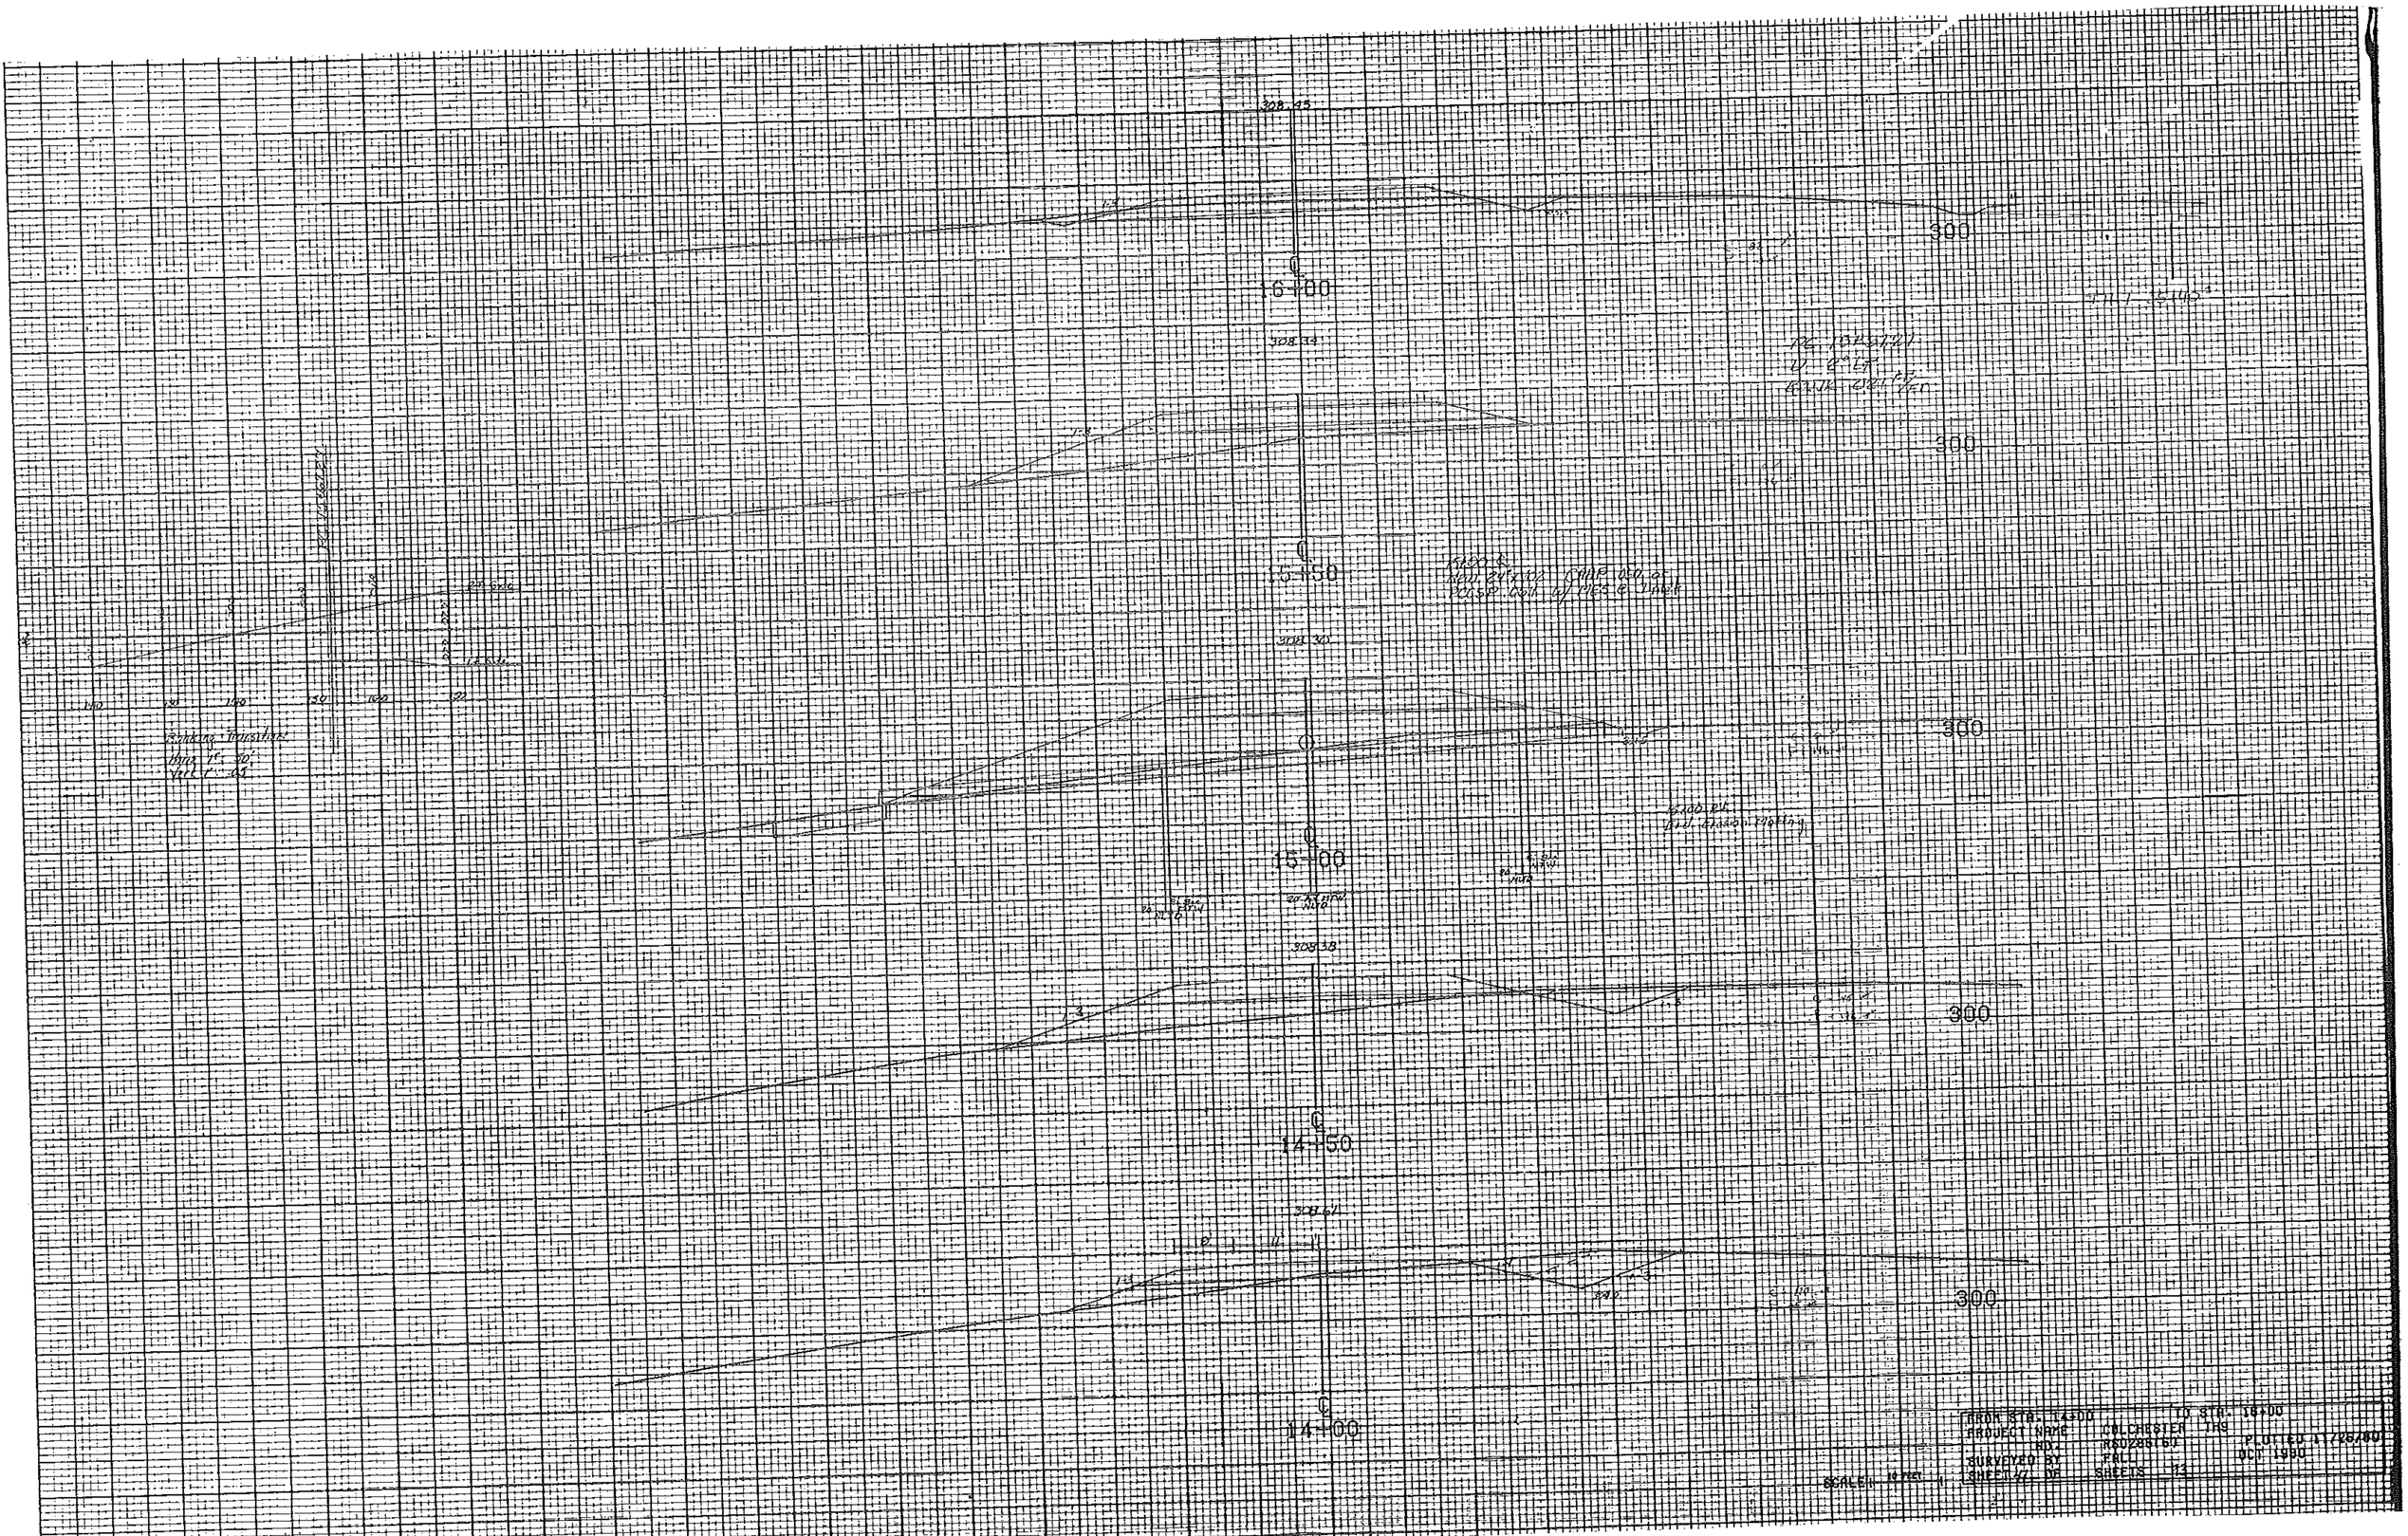
16+00
15+50
15+00
14+50
14+00
300
FROM STA. 14+00
TO STA. 16+00
PROJECT NAME
COLCHESTER
IRS
JOB NO.
IRS0288160
SURVEYED BY
FALL
PLOTTED 11/28/80
SHEET NO. OF
SHEETS
13
OCT 1980
SCALE: 1" = 50'