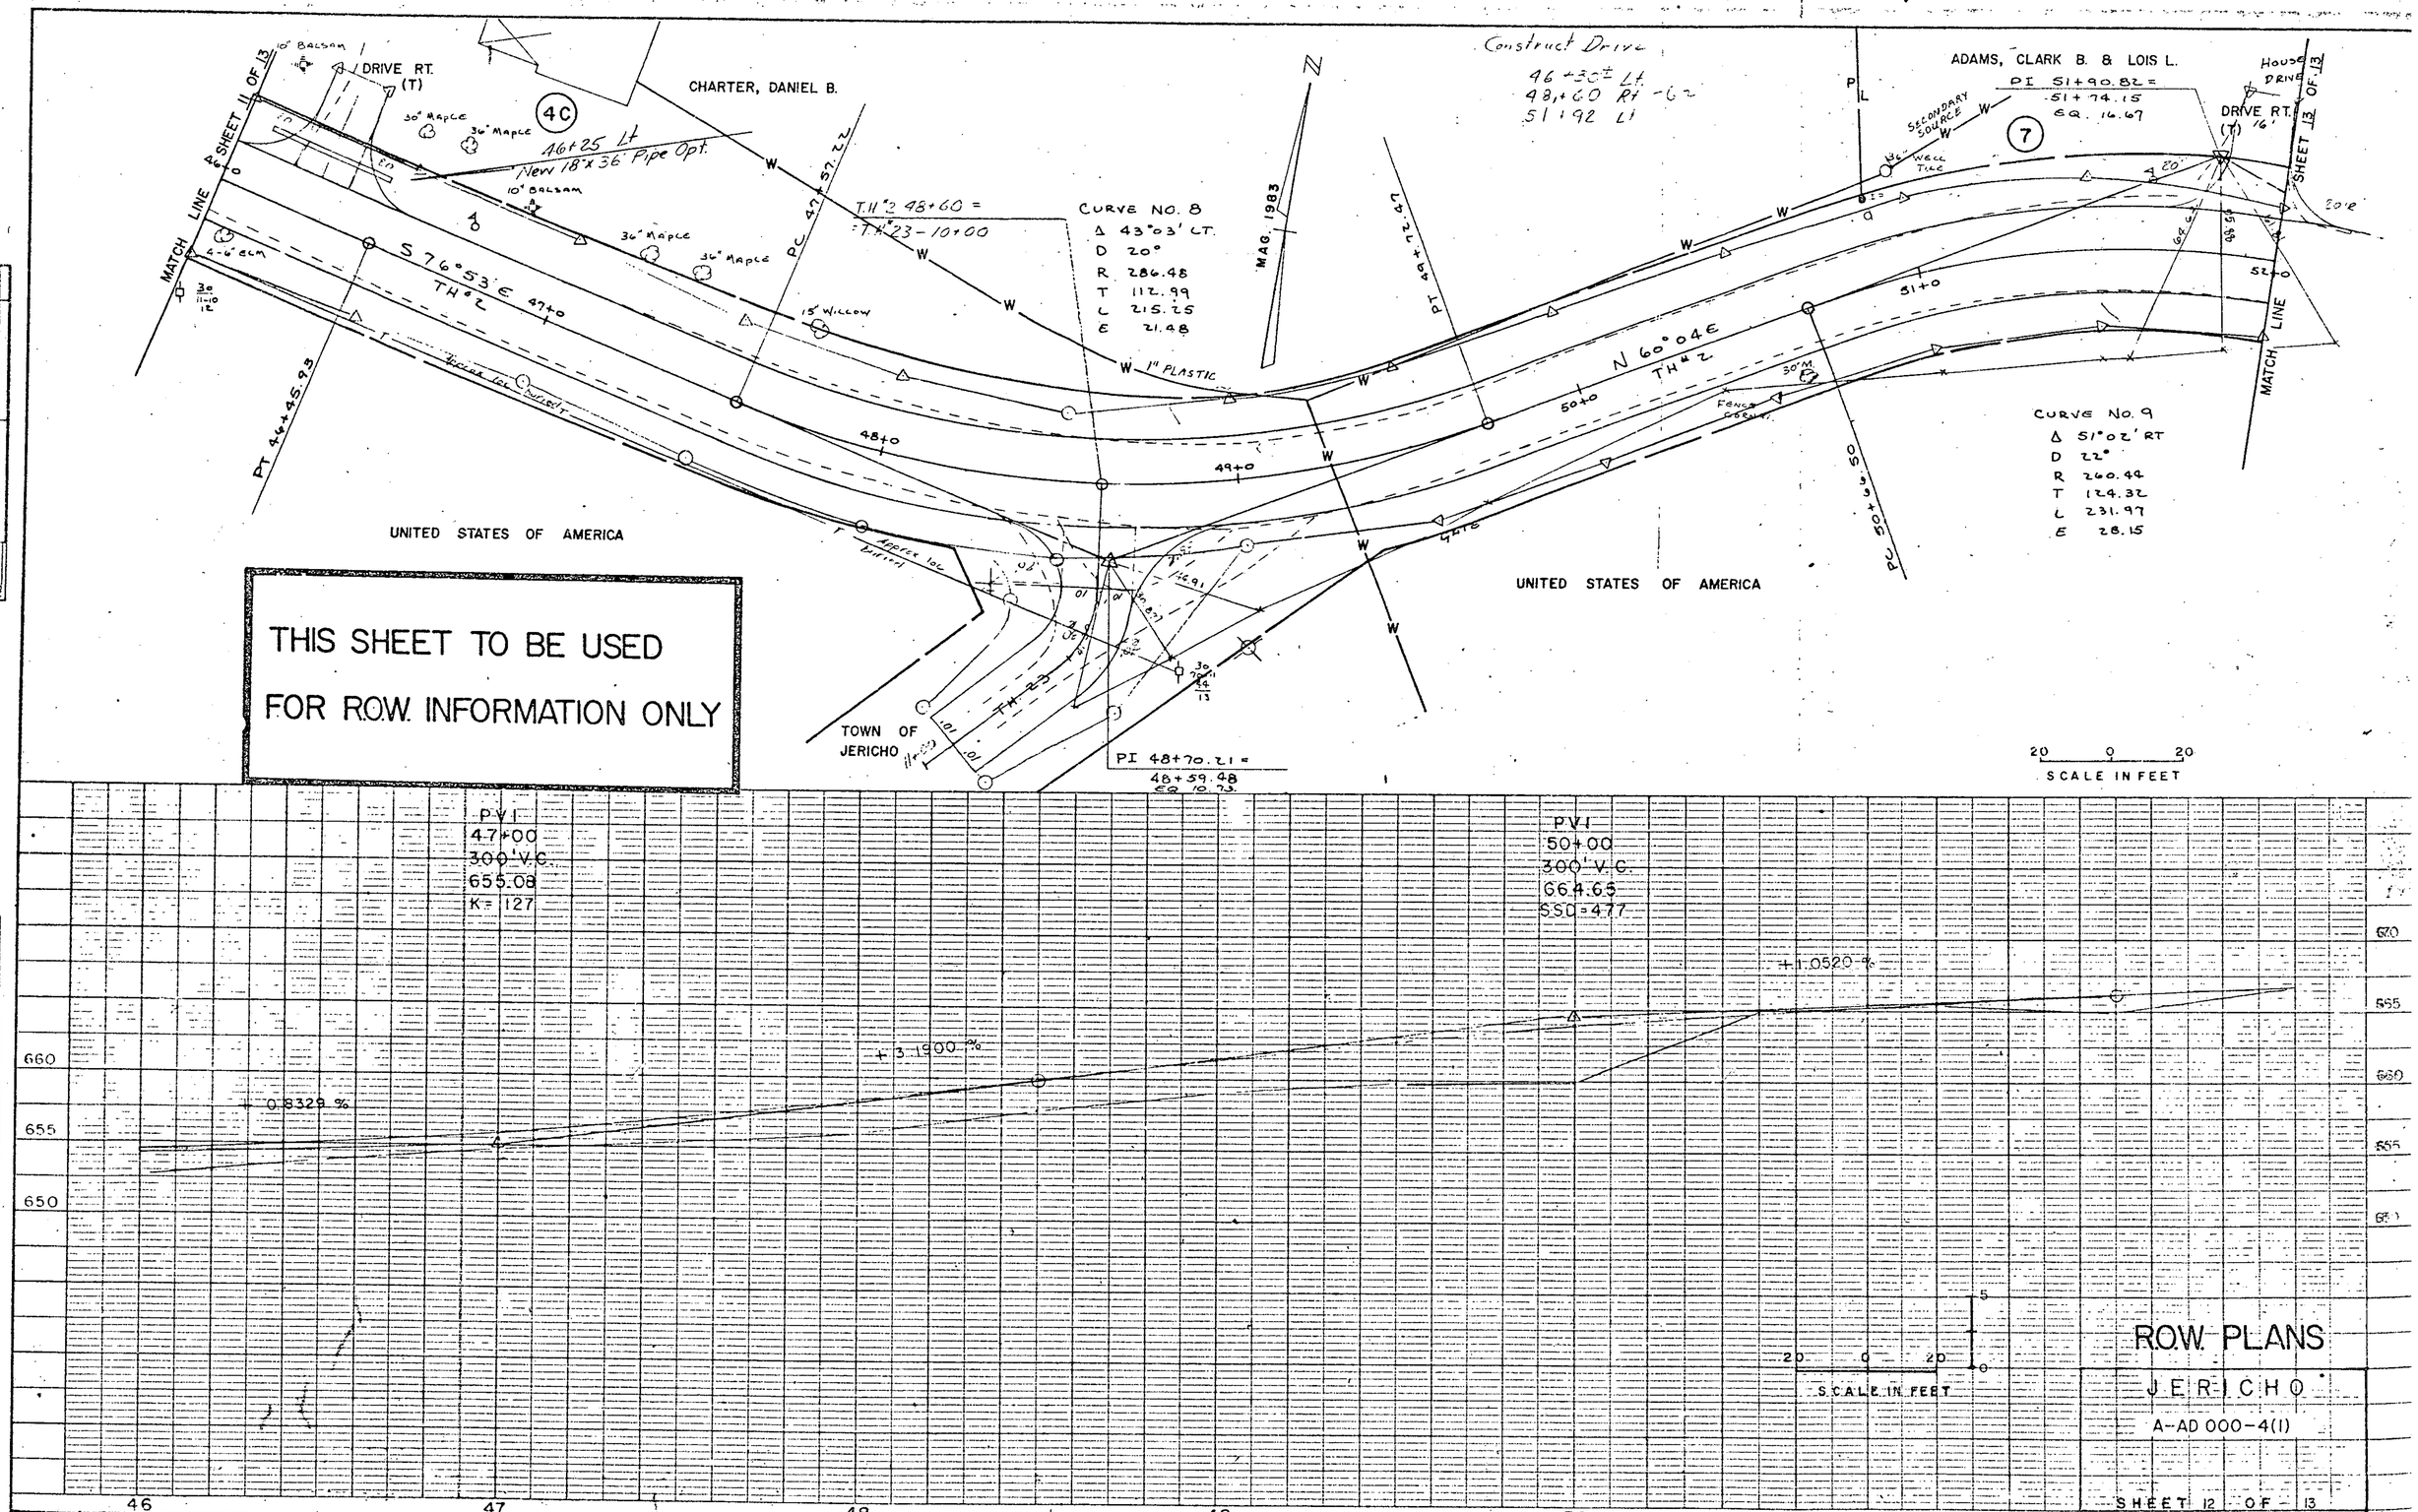
MATCH LINE SHEET 11 OF 13
DRIVE RT. (T)
10" Balsam
30" Maple
36" Maple
4C
CHARTER, DANIEL B.
46+25 Lt
New 18"x36' Pipe Opt.
10" Balsam
36" Maple
36" Maple
4-6" ecm
S 76°53' E
TH #2
47+0
PC 47+57.22
T.H. #2 48+60 =
T.H. #23 - 10+00
15" Willow
W
W
W
1" PLASTIC
PT 44+45.93
48+0
49+0
UNITED STATES OF AMERICA
Approx loc. buried
TH #23
TOWN OF JERICHO
PI 48+70.21 =
48+59.48
EQ 10.73
CURVE NO. 8
Δ 43°03' LT.
D 20°
R 286.48
T 112.99
L 215.25
E 21.48
MAG. 1983
N
PT 49+72.49
Construct Drive
46+30± Lt
48+60 Rt -6
51+92 Lt
N 60°04' E
TH #2
50+0
51+0
52+0
30" M
Fence Gate
UNITED STATES OF AMERICA
PC 50+93.50
ADAMS, CLARK B. & LOIS L.
PI 51+90.82 =
51+74.15
EQ. 16.67
P L
Secondary Source
Well Tile
7
House Drive
DRIVE RT. (T) 16'
MATCH LINE SHEET 13 OF 13
CURVE NO. 9
Δ 51°02' RT
D 22°
R 260.44
T 124.32
L 231.97
E 28.15
20 0 20
SCALE IN FEET
THIS SHEET TO BE USED
FOR R.O.W. INFORMATION ONLY
PVI
47+00
300' V.C.
655.08
K= 127
PVI
50+00
300' V.C.
664.65
SSD=477
+3.1900 %
-0.8329 %
+1.0520 %
660
655
650
670
665
660
655
650
46
47
48
49
50
51
52
20 0 20
SCALE IN FEET
ROW PLANS
JERICHO
A-AD 000-4(1)
SHEET 12 OF 13
20 OF 80
PLAN
PROFILE
FLATE 1, PLAN-PROFILE