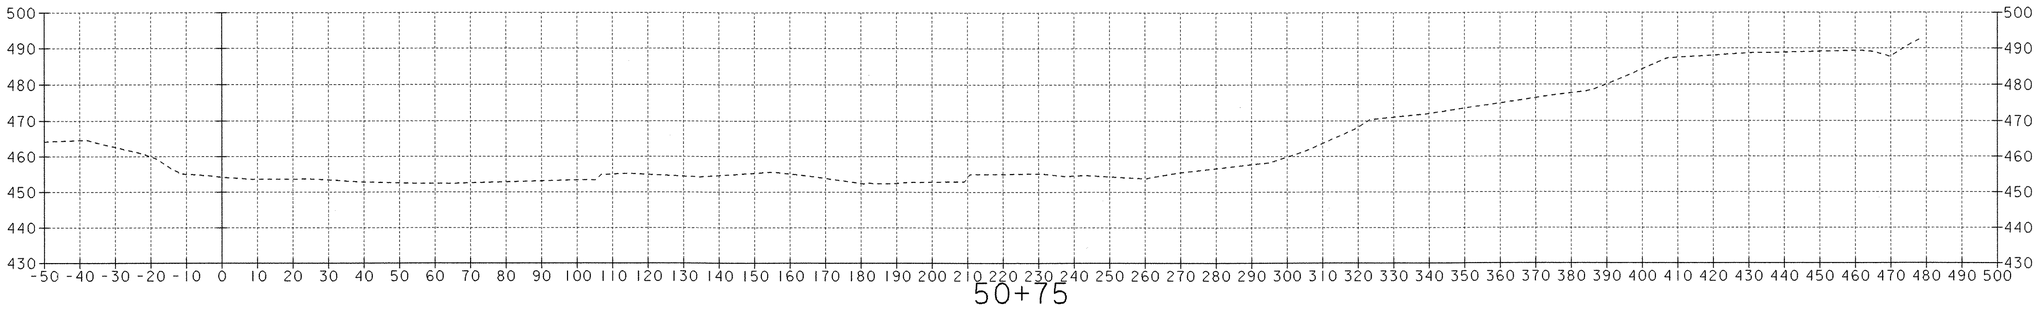

50+75

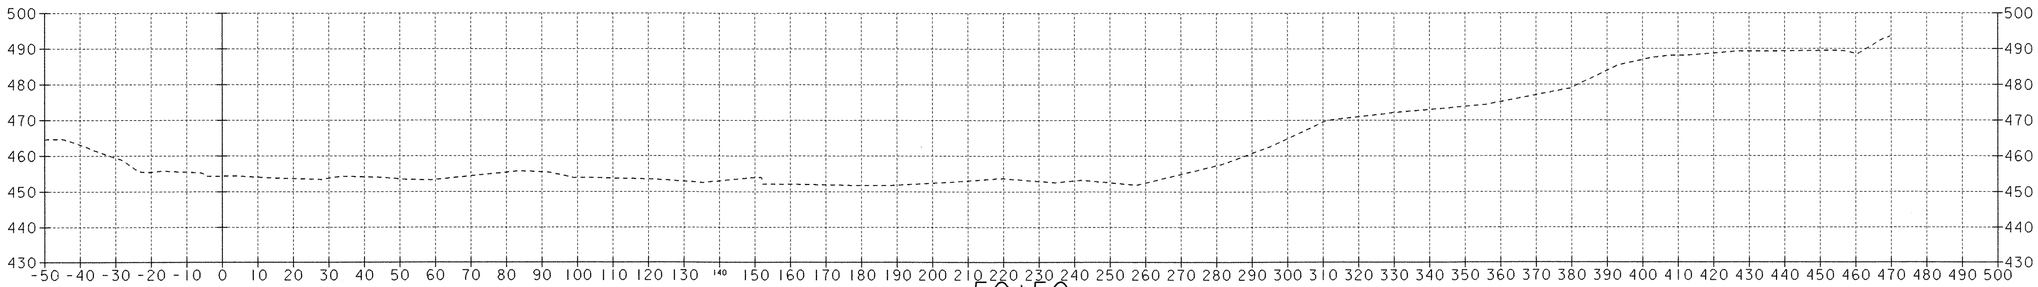

50+50

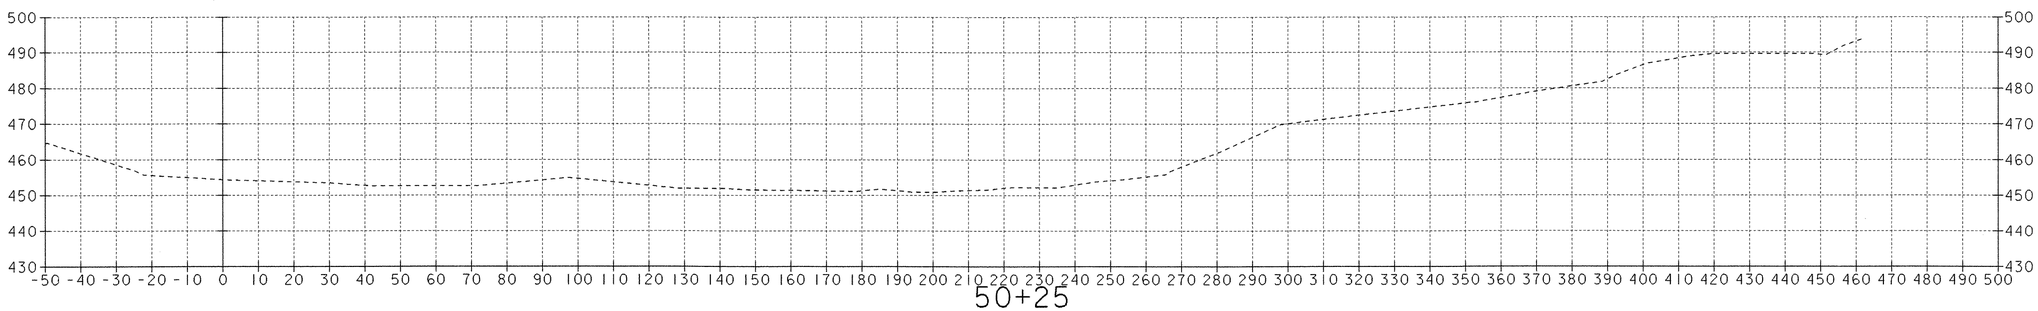

50+25

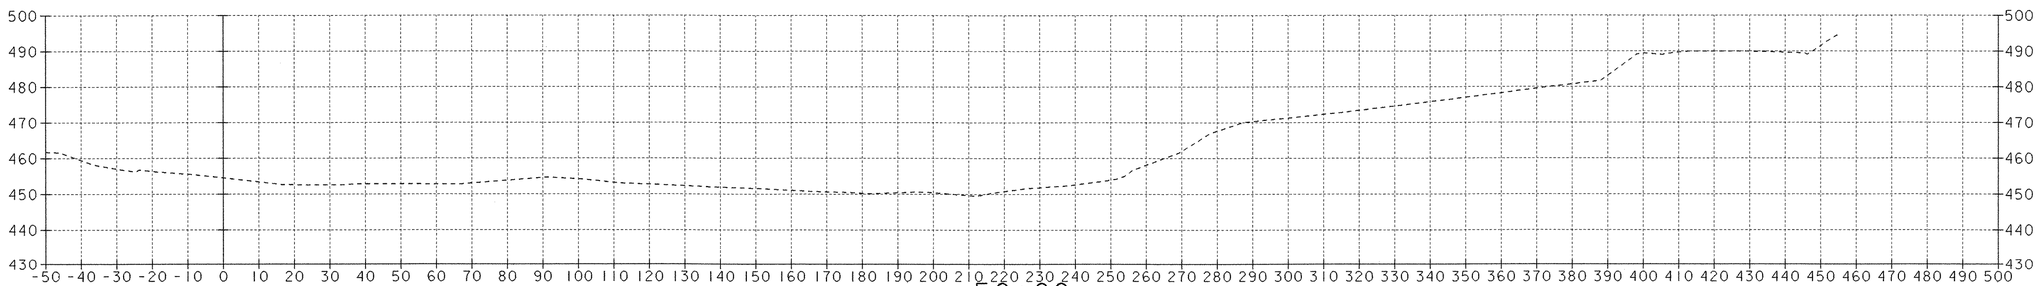

50+00

SCALE 1" = 20'-0
20 0 20

PROJECT: ROYALTON	PROJECT NO.: BRZ 1444(22)
DESIGN FILE NAME: 89j099/structures/sj099chx.dgn IPARM FILE NAME: sj099c01.i	PLOT DATE: 25-SEP-2000
CHANNEL CROSS SECTIONS 50+00 - 50+75	
	SHEET: 110 OF 118