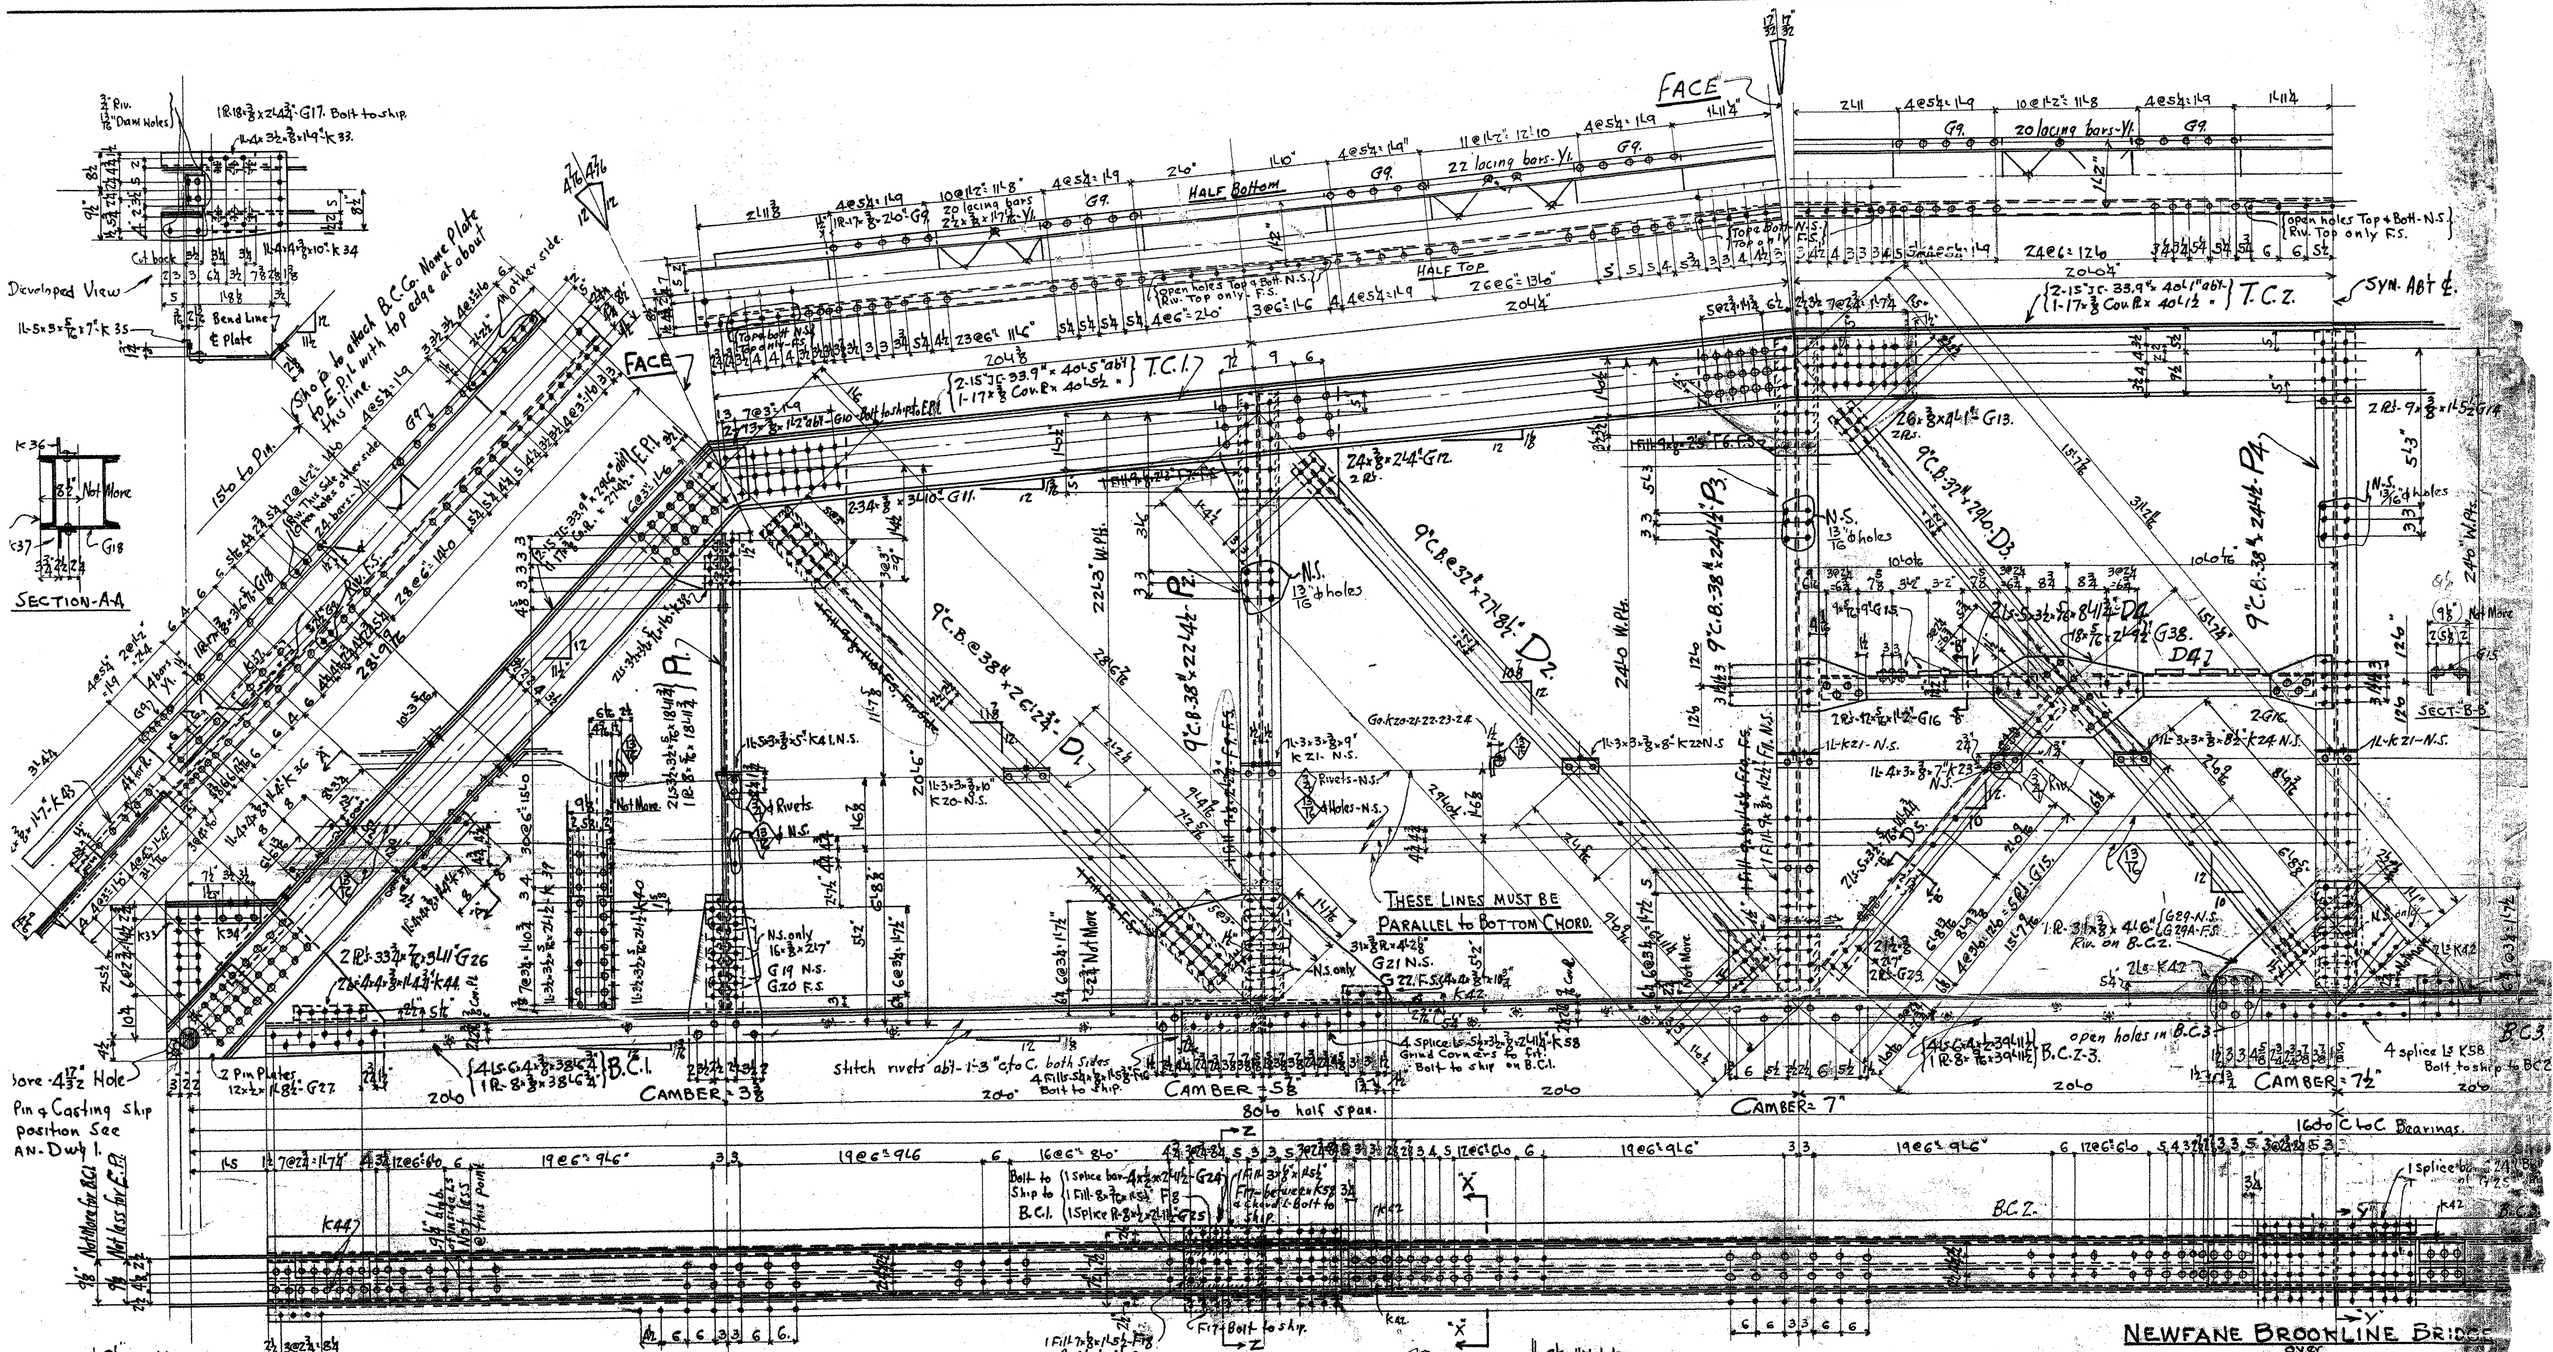

Z-END Posts		
2-	" " -	E.P.1R
2-	" " -	E.P.1L
2- Top Chords:		T.C.1R
2-	" " -	T.C.1L
2-	" " -	T.C.2

2 Bottom Chords		B.C.1R
2	" "	B.C.1L
2	" "	B.C.2-As Shown.
2	" "	B.C.3-Opp "

2 Posts	P1R
2	" P1L
2	" P2R
2	" P2L
2	" P3R
2	" P3L
2	" P4

2-Diagonals-	D1R
2	" D1L
2	" D2R
2	" D2L
2	" D3R
2	" D3L
8	" D4
2	" D5R
2	" D5L

NEWFANE BROOKLINE BRIDGE

over

WEST RIVER — BROOKLINE VERMONT

Rivets: 7/8" Unless Noted.
Holes: 13/16" Diam " "
Field Connections:
Shop Paint: 1 Coat B.M. Suydam Red Lead.
Revised. 3/28/28.
Revised. 3-24-28

THE BERLIN CONSTRUCTION COMPANY
DRAWN BY WERD. DATE 3/13/28
CHECKED BY DATE
SCALE 3/4" = 1'0"
CONTRACT No. 7839
SHEET NO. 2.

REFERENCE SHEET 8 OF 11
SHEET 75 OF 78