TABLE OF ACQUISITION FOR PROJECT STP 1443(45) (BRIDGE 19)						
PARCEL NO.	GRANTOR	BEGIN STATION	END STATION	RIGHTS	AREA	REMARKS
1	CRAIGIN, JOHN III	1+012.569 RT	1+130.000 RT	TAKE	545.190 SM (0.135 ACRES)	
		1+032.358 RT	1+051.223 RT	CONST (T)	24.114 SM (0.006 ACRES)	
		1+045.818 RT	1+050.127 RT	SLOPE (P)	2.464 SM (0.001 ACRES)	
		1+050.127 RT	1+053.938 RT	CHAN (P)	3.115 SM (0.001 ACRES)	
		1+061.641 RT	1+106.054 RT	CONST (T)	162.890 SM (0.040 ACRES)	
		1+065.745 RT	1+070.211 RT	SLOPE (P)	2.731 SM (0.001 ACRES)	
		1+069.341 LT	1+077.218 LT	CONST (T)	8.956 SM (0.002 ACRES)	
		1+075.481 RT	1+081.742 RT	SLOPE (P)	12.911 SM (0.003 ACRES)	
		1+081.742 RT	1+108.274 RT	SLOPE (T)	54.592 SM (0.013 ACRES)	
		1+104.425 LT	1+119.550 LT	CONST (T)	22.180 SM (0.005 ACRES)	
		1+107.227 RT	1+113.180 RT	DRIVE (T)	26.762 SM (0.007 ACRES)	
		1+111.779 RT	1+130.000 RT	CONST (T)	54.479 SM (0.013 ACRES)	
		1+115.637 LT	1+119.550 LT	SLOPE (T)	2.547 SM (0.001 ACRES)	
		1+115.723 RT	1+130.000 RT	SLOPE (T)	60.276 SM (0.015 ACRES)	
		1+119.550 LT	1+120.430 LT	DRAIN (P)	2.188 SM (0.001 ACRES)	
		1+120.430 LT	1+130.000 LT	CONST (T)	16.498 SM (0.004 ACRES)	
		1+120.430 LT	1+123.466 LT	SLOPE (T)	2.084 SM (0.001 ACRES)	

VAOT Metric

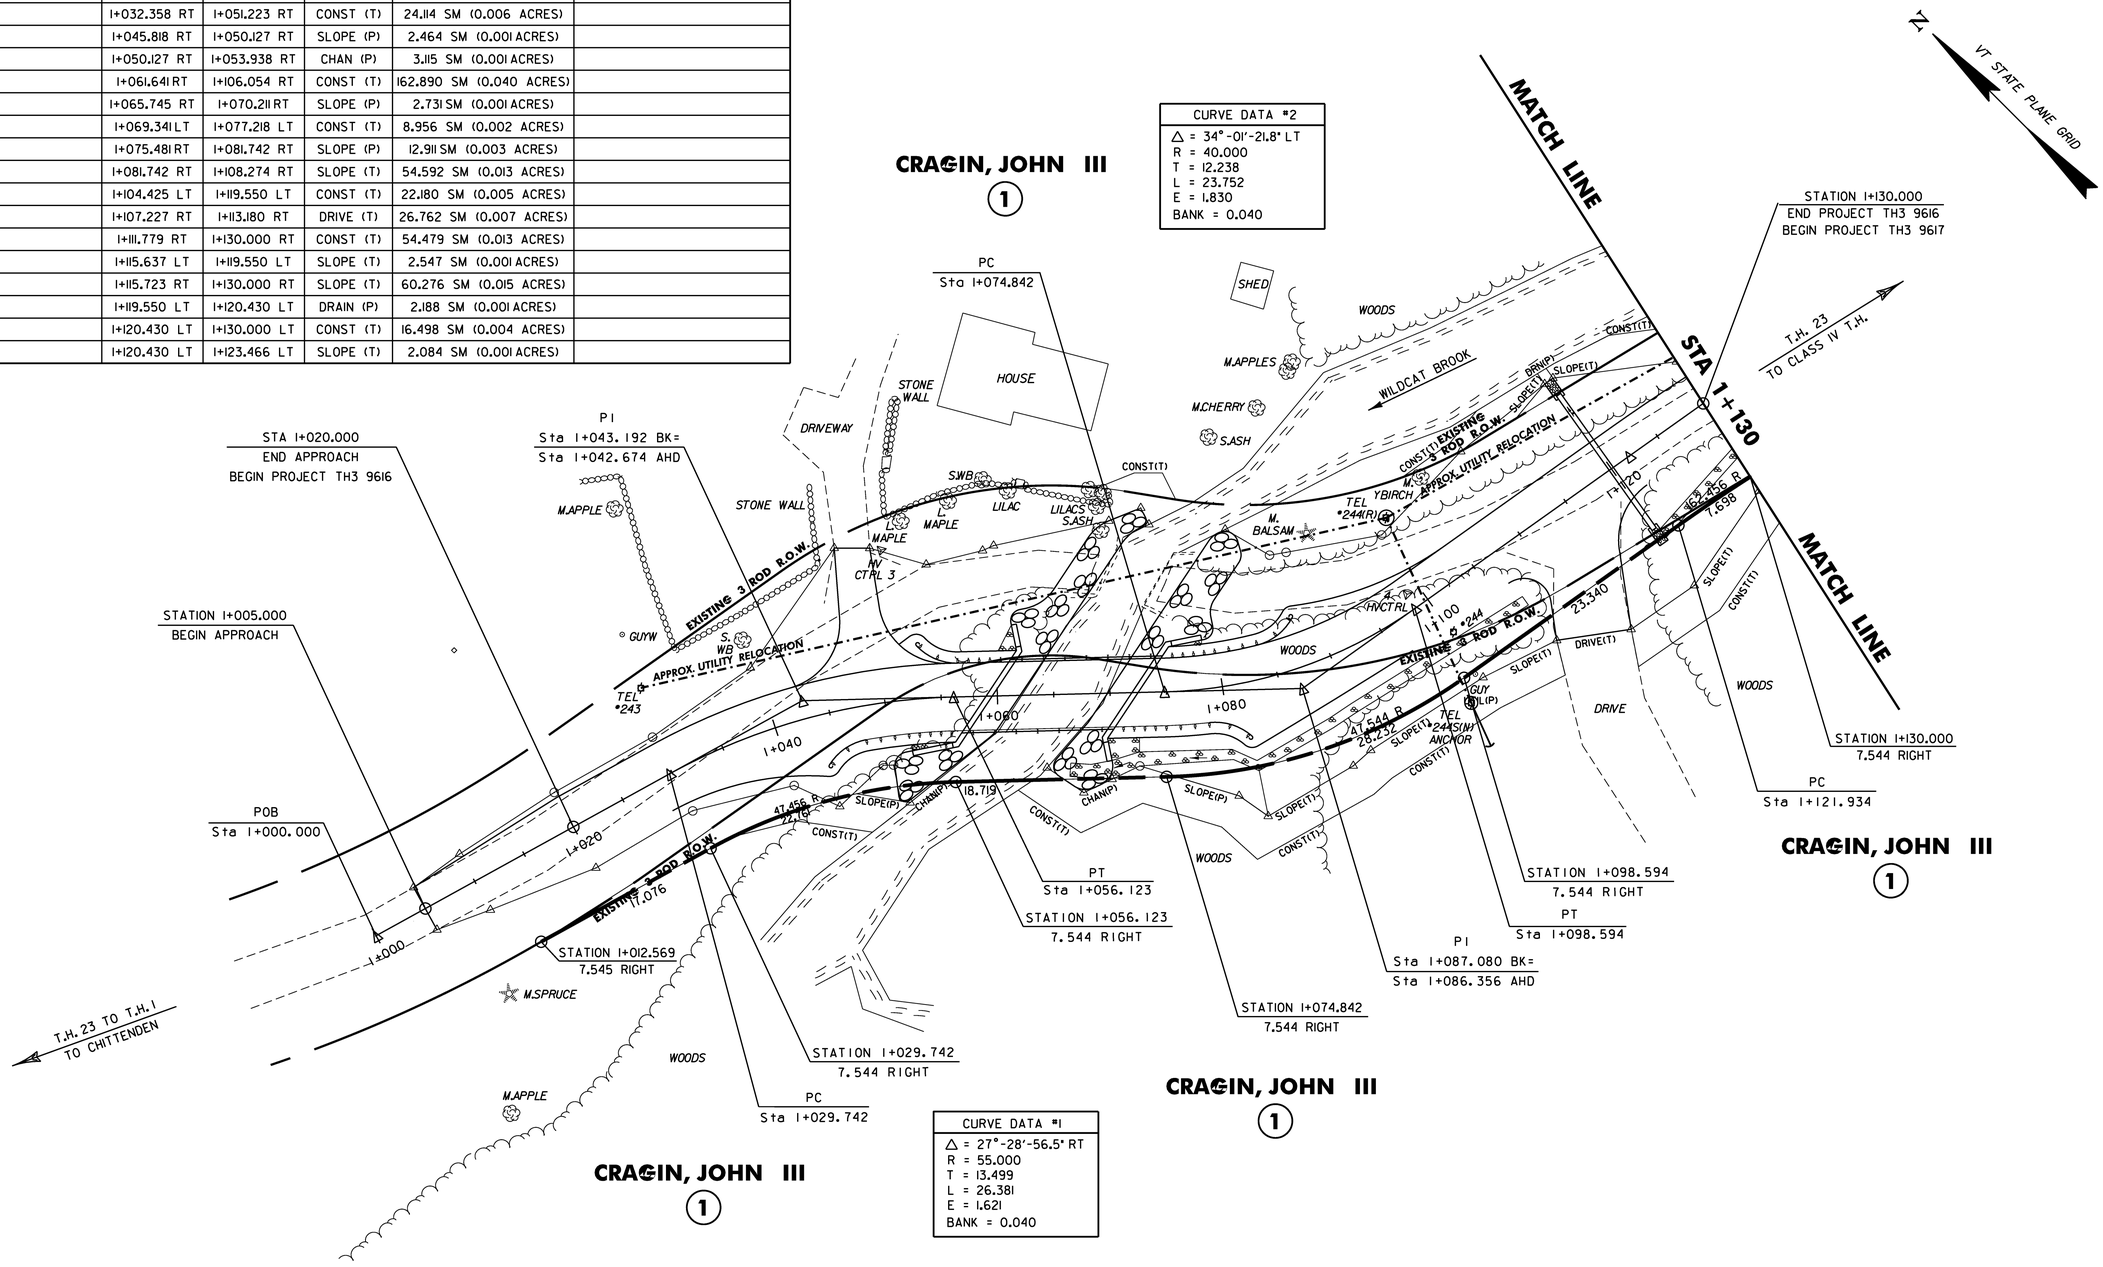

SHEET NAME:	BRIDGE 19 RIGHT-OF-WAY PLAN
PROJECT NAME:	CHITTENDEN
PROJECT NUMBER:	STP 1443(45)
FILE NAME: /96J236/str/sj236row.dgn	PLOT DATE: 24-AUG-2009
PROJECT MANAGER: C. CARLSON	DRAWN BY: K. UPMAL
DESIGNED BY: K. UPMAL	IPARM NAME: sj236row1.i
	SHEET 20 OF 81