678.23 WIRED CONDUIT (50 mm DIA. - SCHEDULE 40)

STA. 1+037.0 - STA. 1+043.0 LT
STA. 1+043.0 - STA. 1+108.0 LT
STA. 1+108.0 - STA. 1+160.0 LT

679.21 LIGHT POLE BASE

STA. 1+037.0, 5.0 m LT
STA. 1+108.0, 4.6 m LT

679.45 LIGHT POLE (MOD.)

STA. 1+037.0, 5.0 m LT
STA. 1+108.0, 4.6 m LT

679.28 POWER STANCHION

STA. 1+033.0 LT

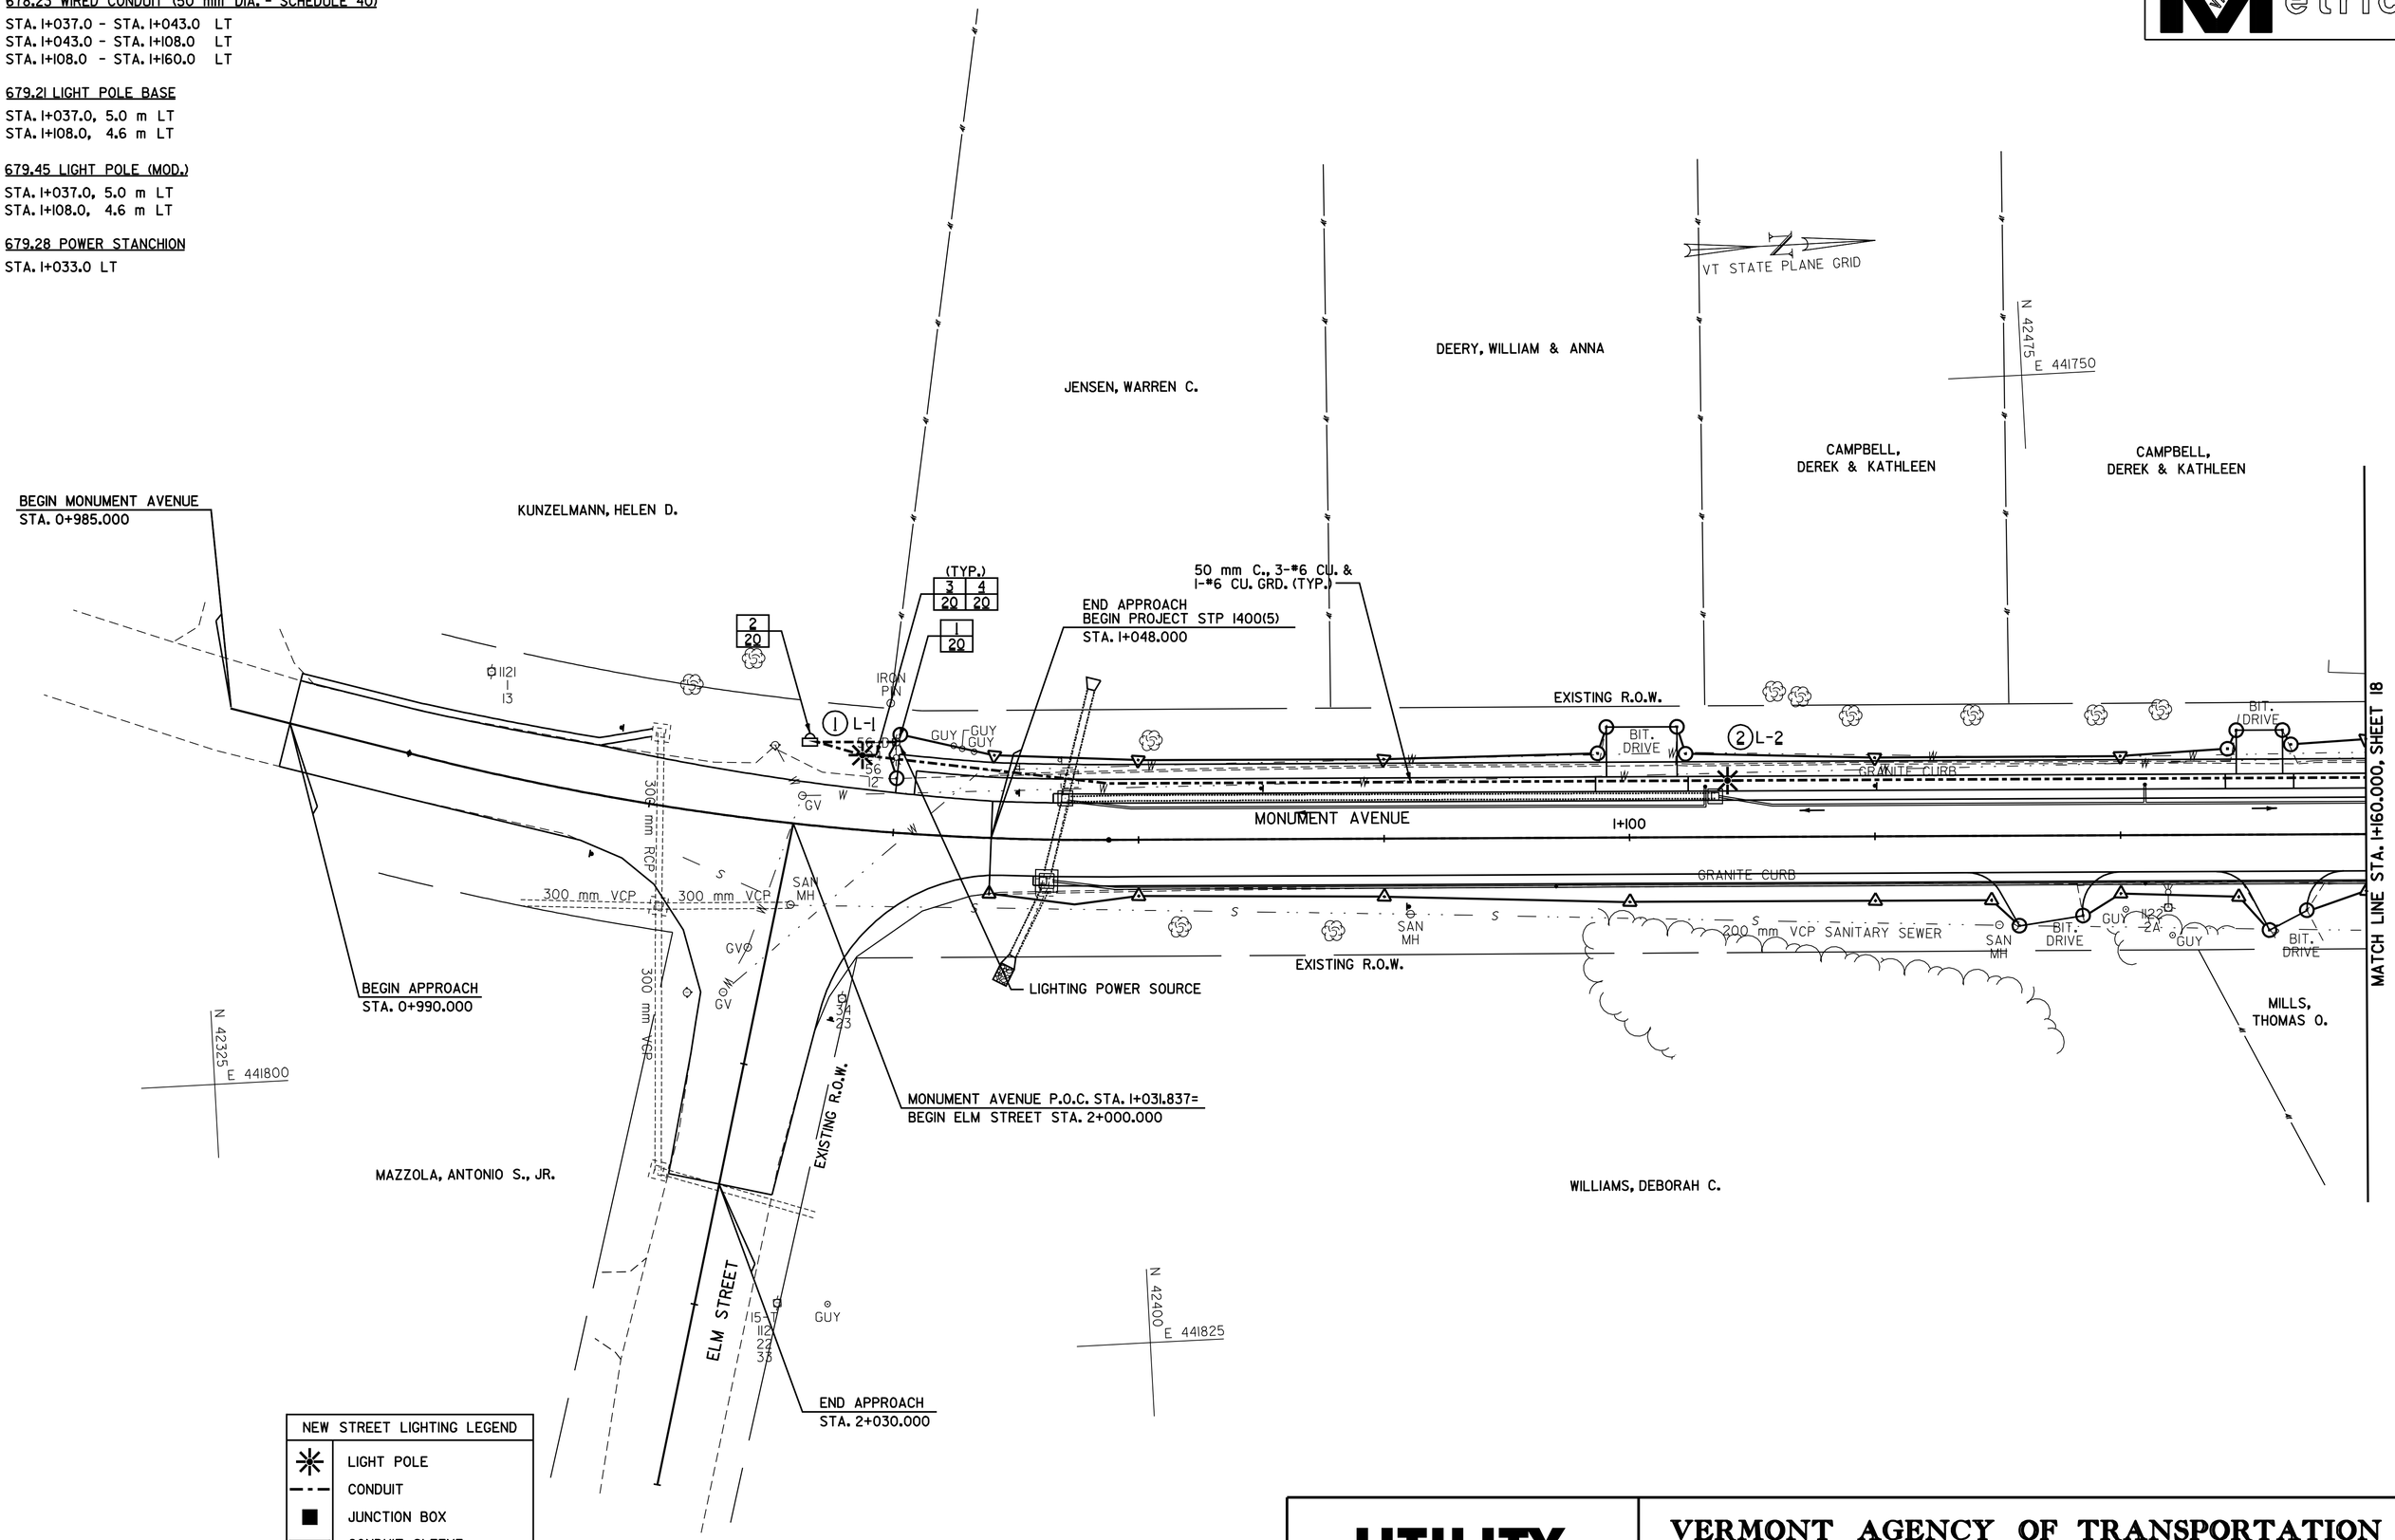

NEW STREET LIGHTING LEGEND	
✳	LIGHT POLE
— · —	CONDUIT
■	JUNCTION BOX
▭	CONDUIT SLEEVE
D	POWER STANCHION
1	LIGHT POLE NUMBER
L-1	CIRCUIT NUMBER
1 / 20	DETAIL NUMBER ON SHEET NUMBER

5 0 5 m
1: 250
@ FULL SIZE

DATUM
VERTICAL N/A
HORIZONTAL NAD 83 (1996)

UTILITY PLAN SHEET # 1

VERMONT AGENCY OF TRANSPORTATION

CLOUGH, HARBOUR & ASSOCIATES
ENGINEERS, SURVEYORS, PLANNERS & LANDSCAPE ARCHITECTS
11 WINNERS CIRCLE ALBANY, NEW YORK, 12205

PROJECT NAME: OLD BENNINGTON
PROJECT NUMBER: STP 1400(5)

FILE NAME: /pave/97d228/p97d228.dgn
PROJECT LEADER: T.P.K.
DESIGNED BY: J.S.P.
p97d228ups1.i

PLOT DATE: 05-MAY-2008 14:
DRAWN BY: C.A.K.
CHECKED BY: D.E.G.
SHEET 17 OF 48