EXISTING	ULTIMATE	BUILDINGS
1		Maintenance Hangar / Springfield Aviation
2		48' x 48' Hangar Under Construction
3		Hangar 3 Units
4		T-Hangar
5		T-Hangar
6		GA Hangar
7		Hangar 3 Units
8		Prestige Paint Shop Hangar
	9	10 Unit T-Hangar
	10	Corporate / FBO Hangar
EXISTING	**ULTIMATE**	**TERMINAL AREA PAVEMENT**
A		Main Apron
B		Fuel Apron
	C	Hangar Apron / Stub T/W
	D	Auto Parking & Access

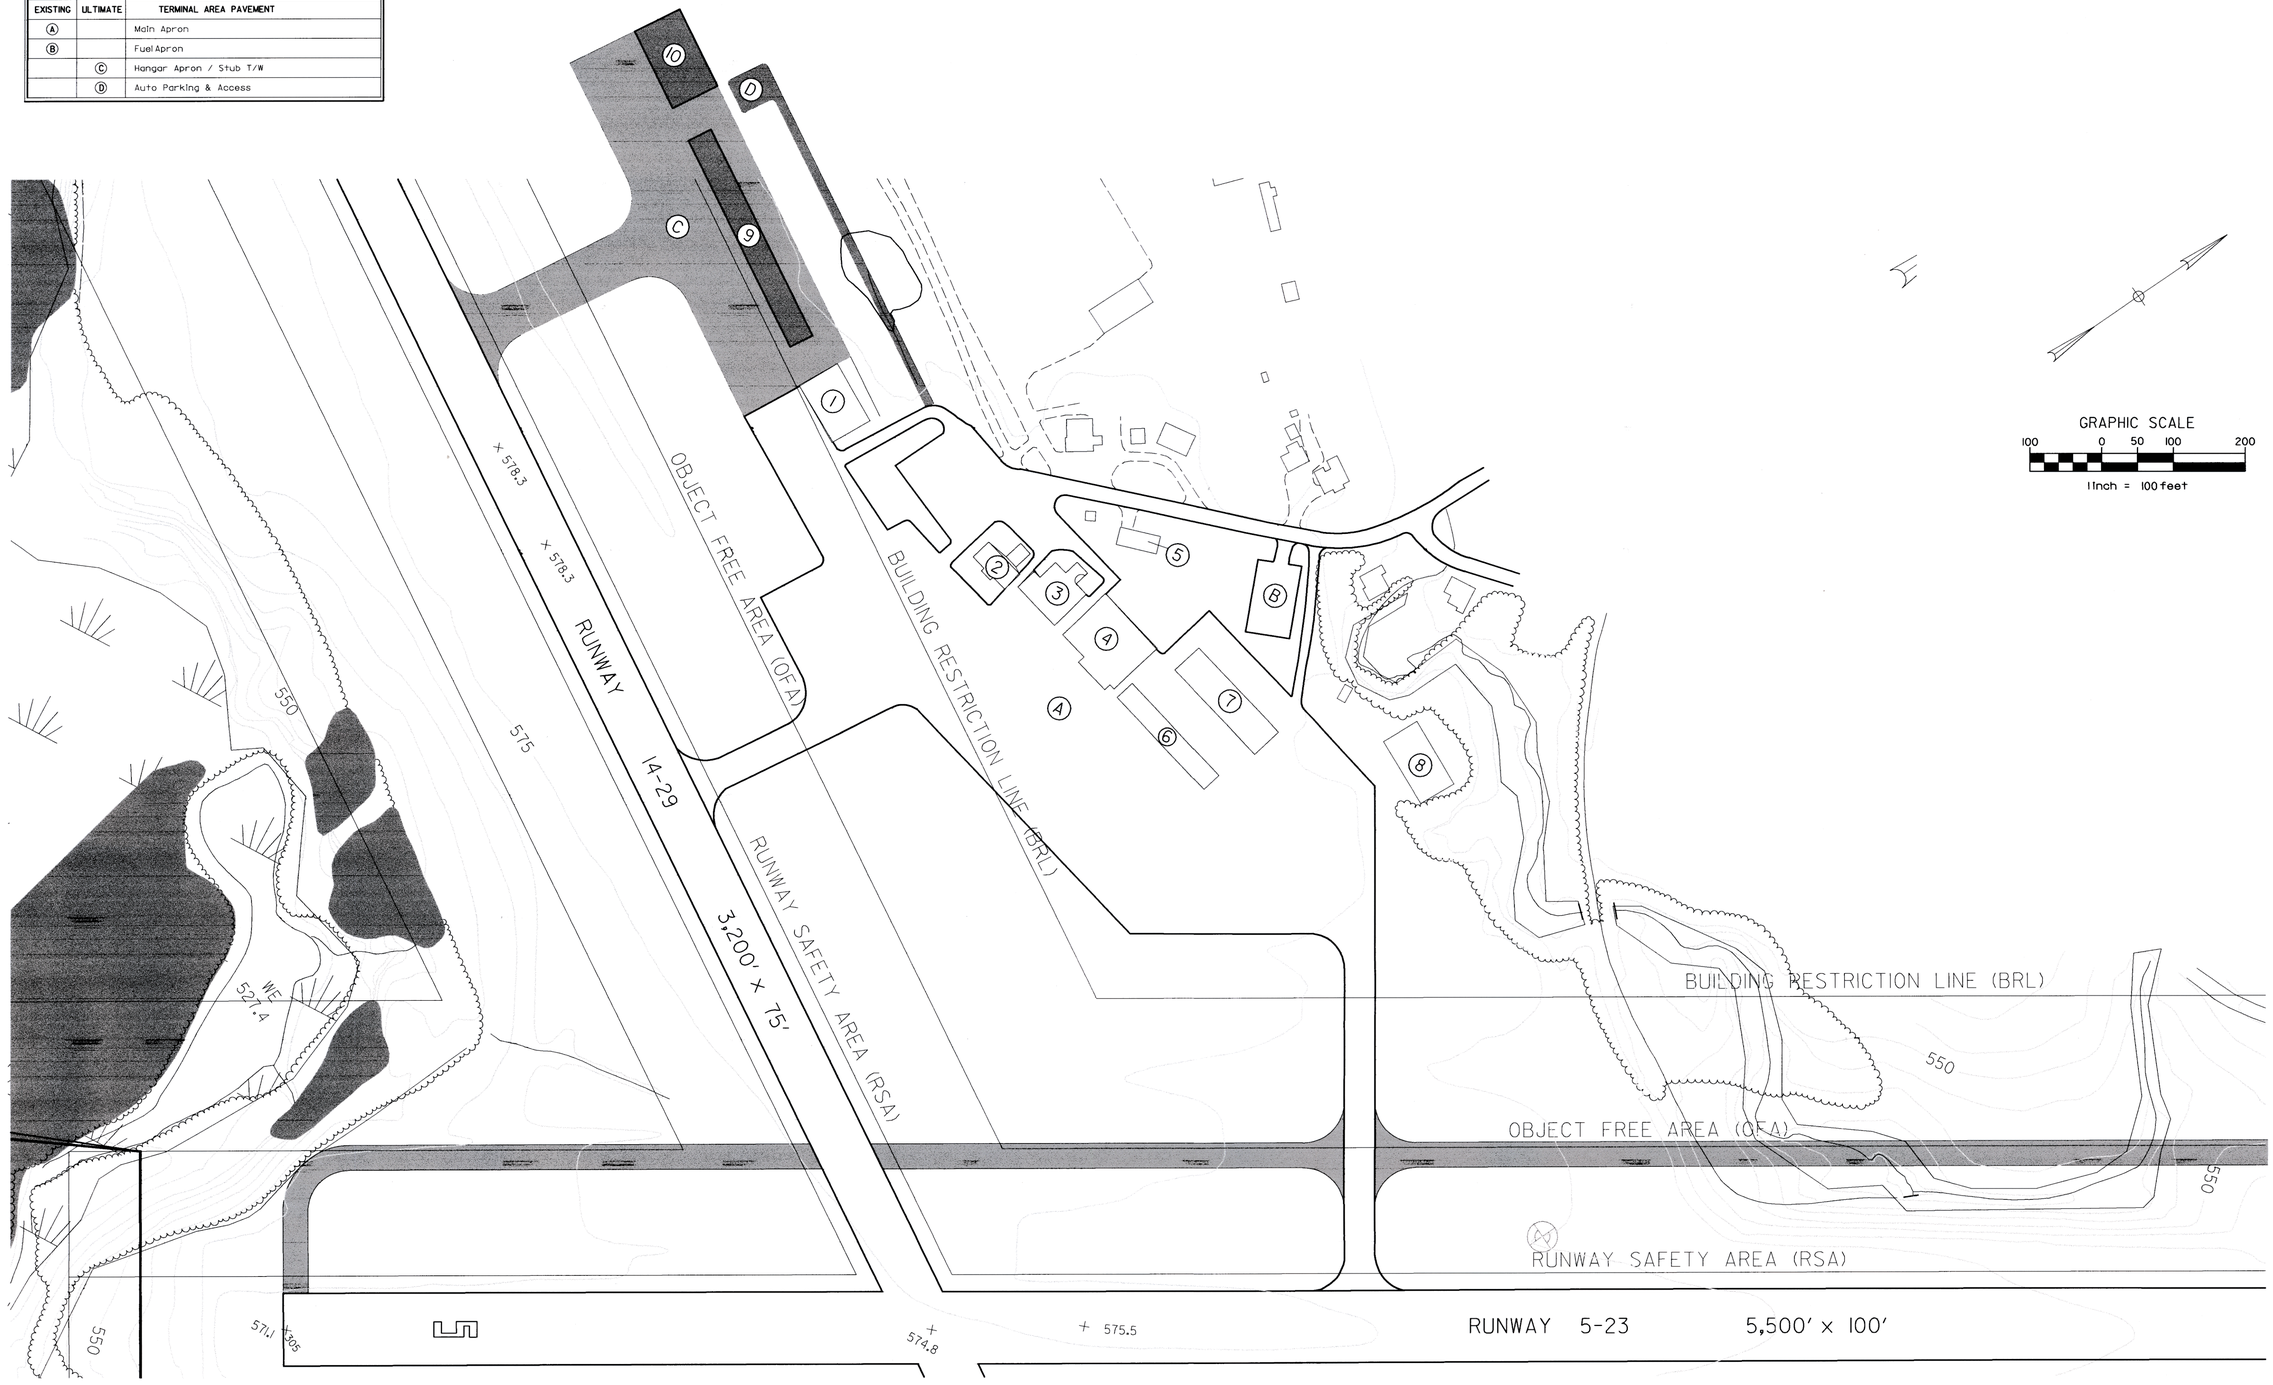

Dufresne-Henry

Rev.	Description	By	Date

VERMONT

HARTNESS STATE AIRPORT

TERMINAL AREA PLAN

SPRINGFIELD

Project No.	8190014
Proj. Manager	MC
Proj. Designer	JMW
Drawn By	GPR
Checked By	MS
Scale	1"=100'
Approved	
Date	9-7-99

Sheet 4 of 7

D