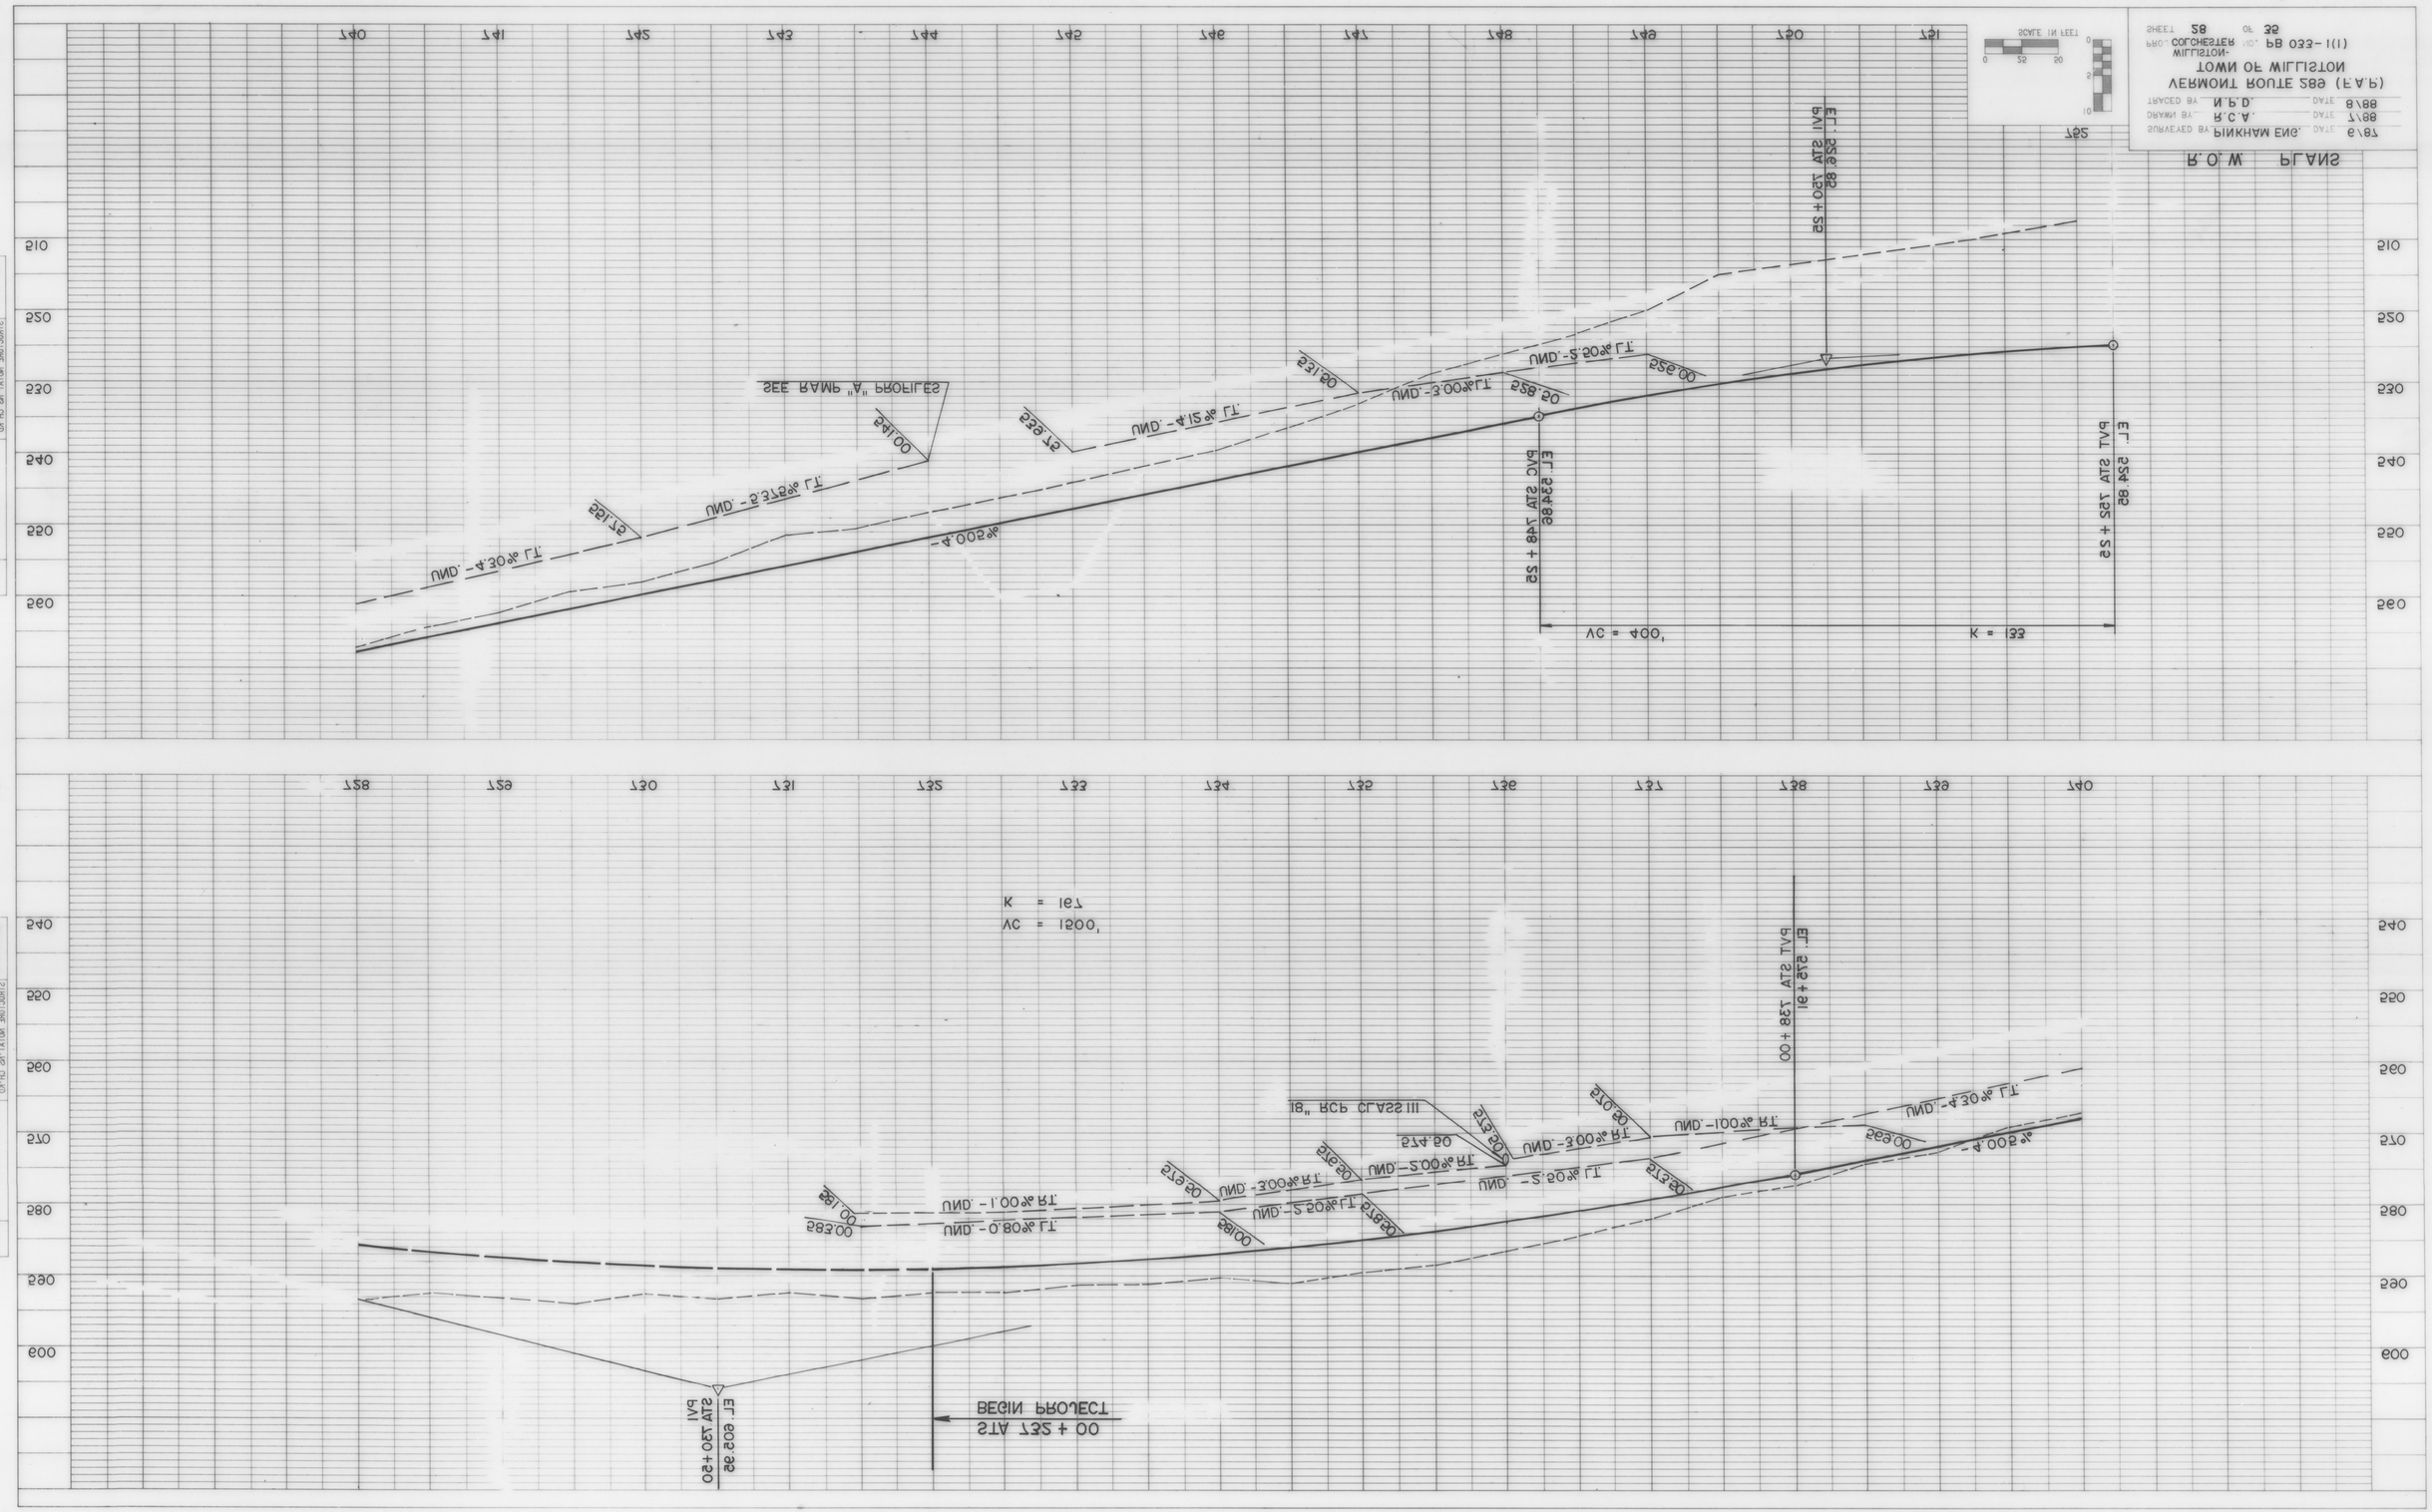
SURVEYED BY PINKHAM ENG. DATE 6\87
DRAWN BY R.C.A. DATE 7\88
TRACED BY N.L.D. DATE 8\88
SCALE IN FEET
R.O.W. PLANS
BEGIN PROJECT
SEE RAMP "A" PROFILES
18" RCP CLASS III
VC = 400'
K = 133
