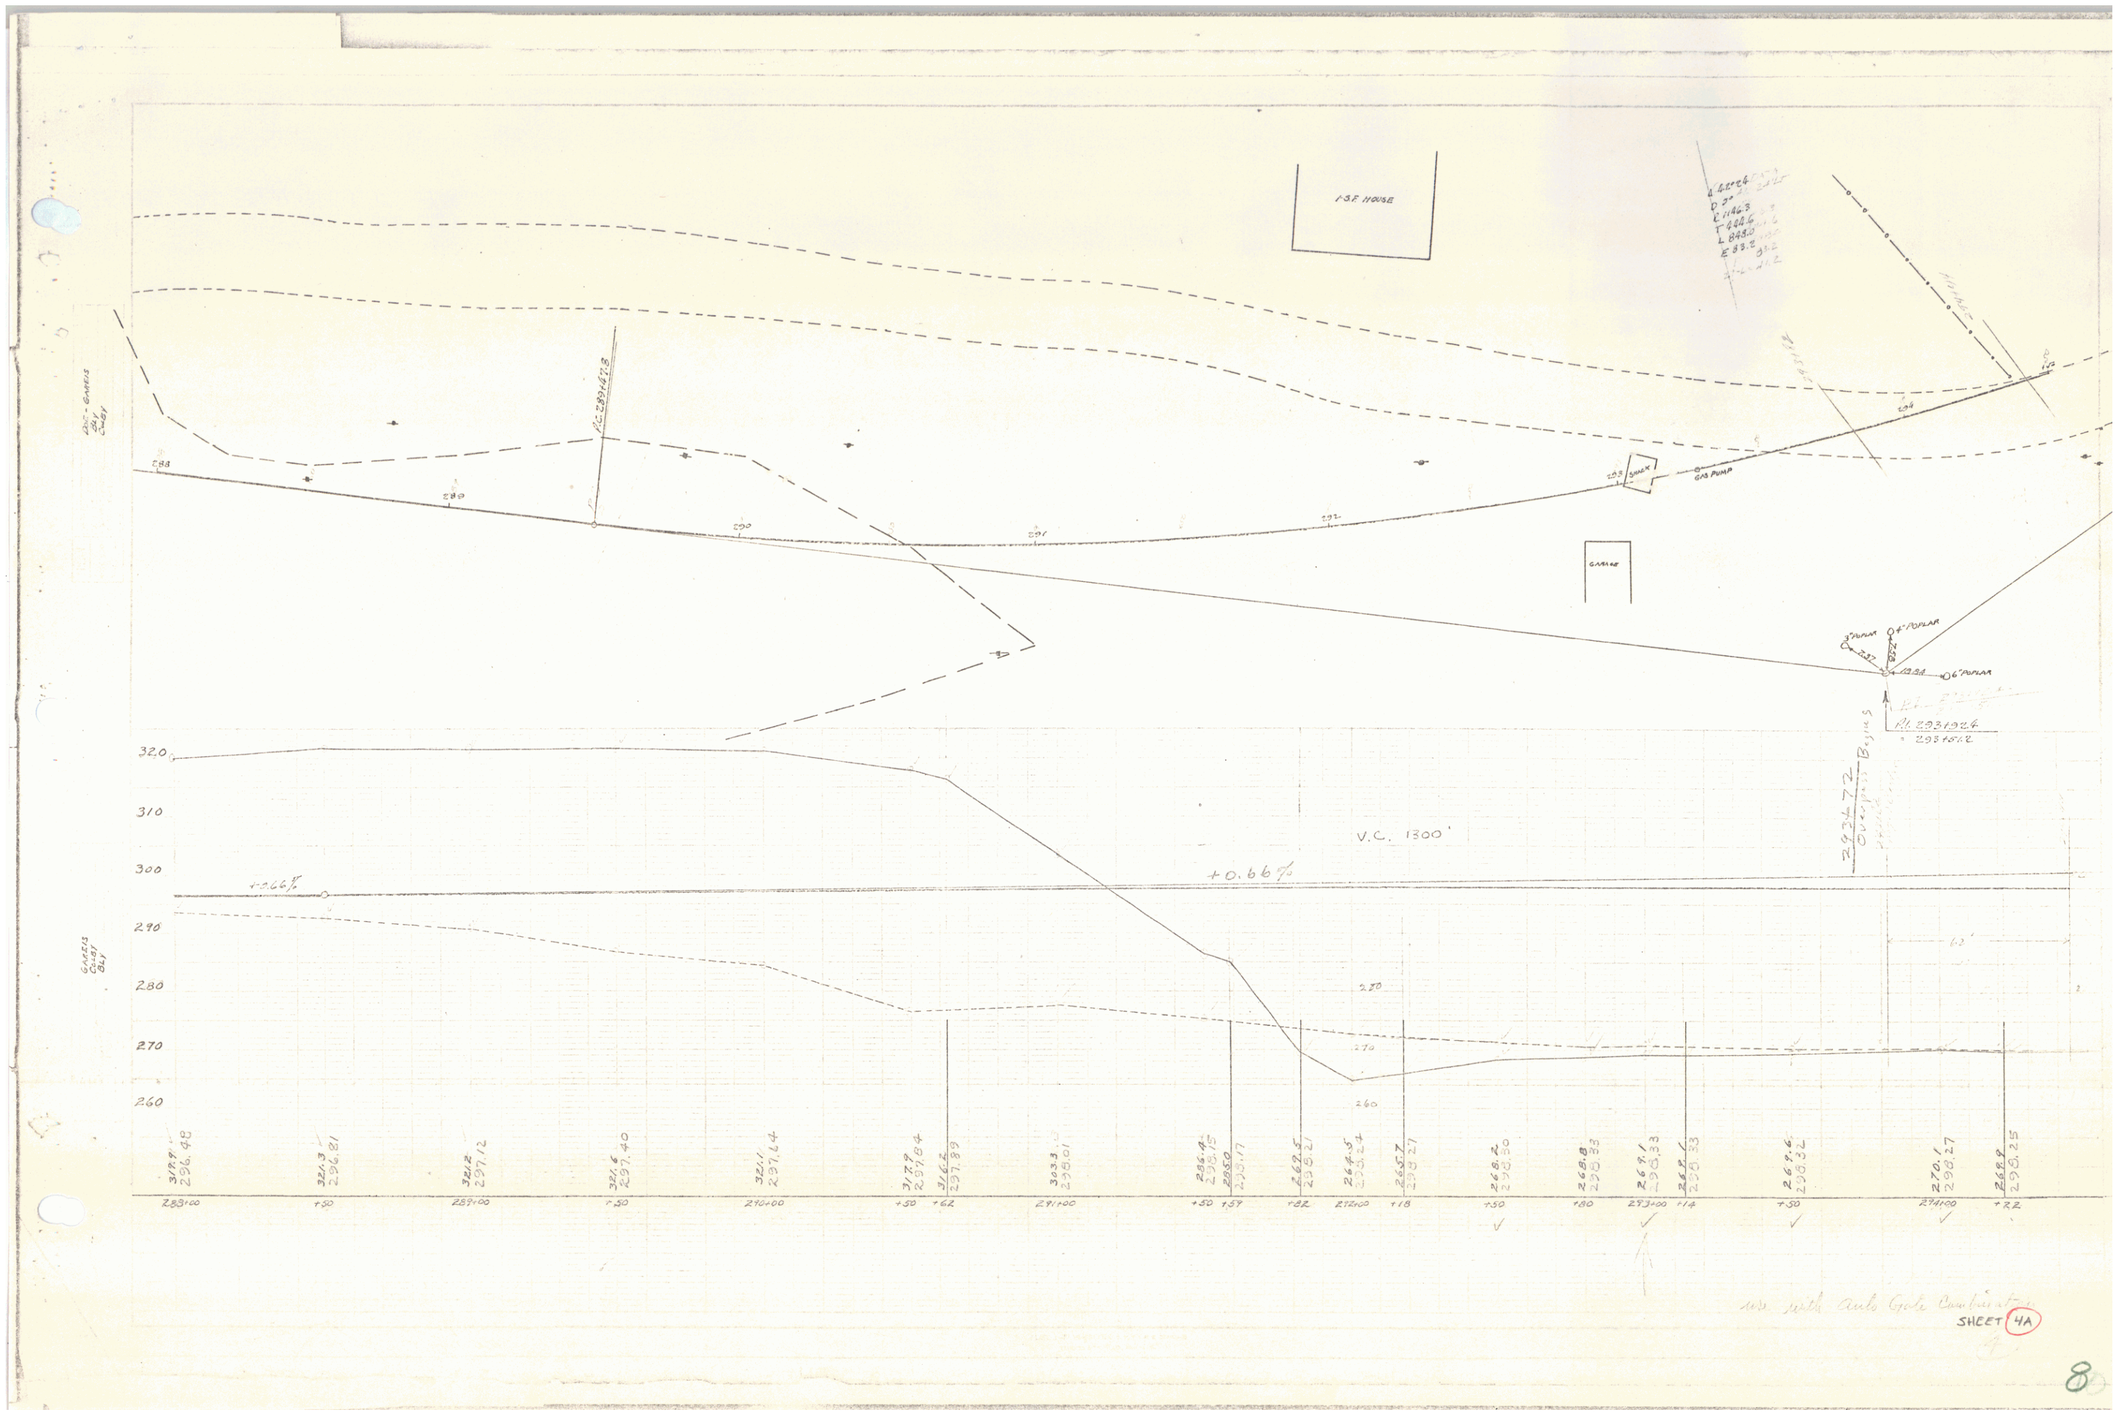
1-S.F. HOUSE
GARAGE
GAS PUMP
6" POPLAR
V.C. 1300'
+0.66%
+2.66%
320
310
300
290
280
270
260
SHEET 4A

8