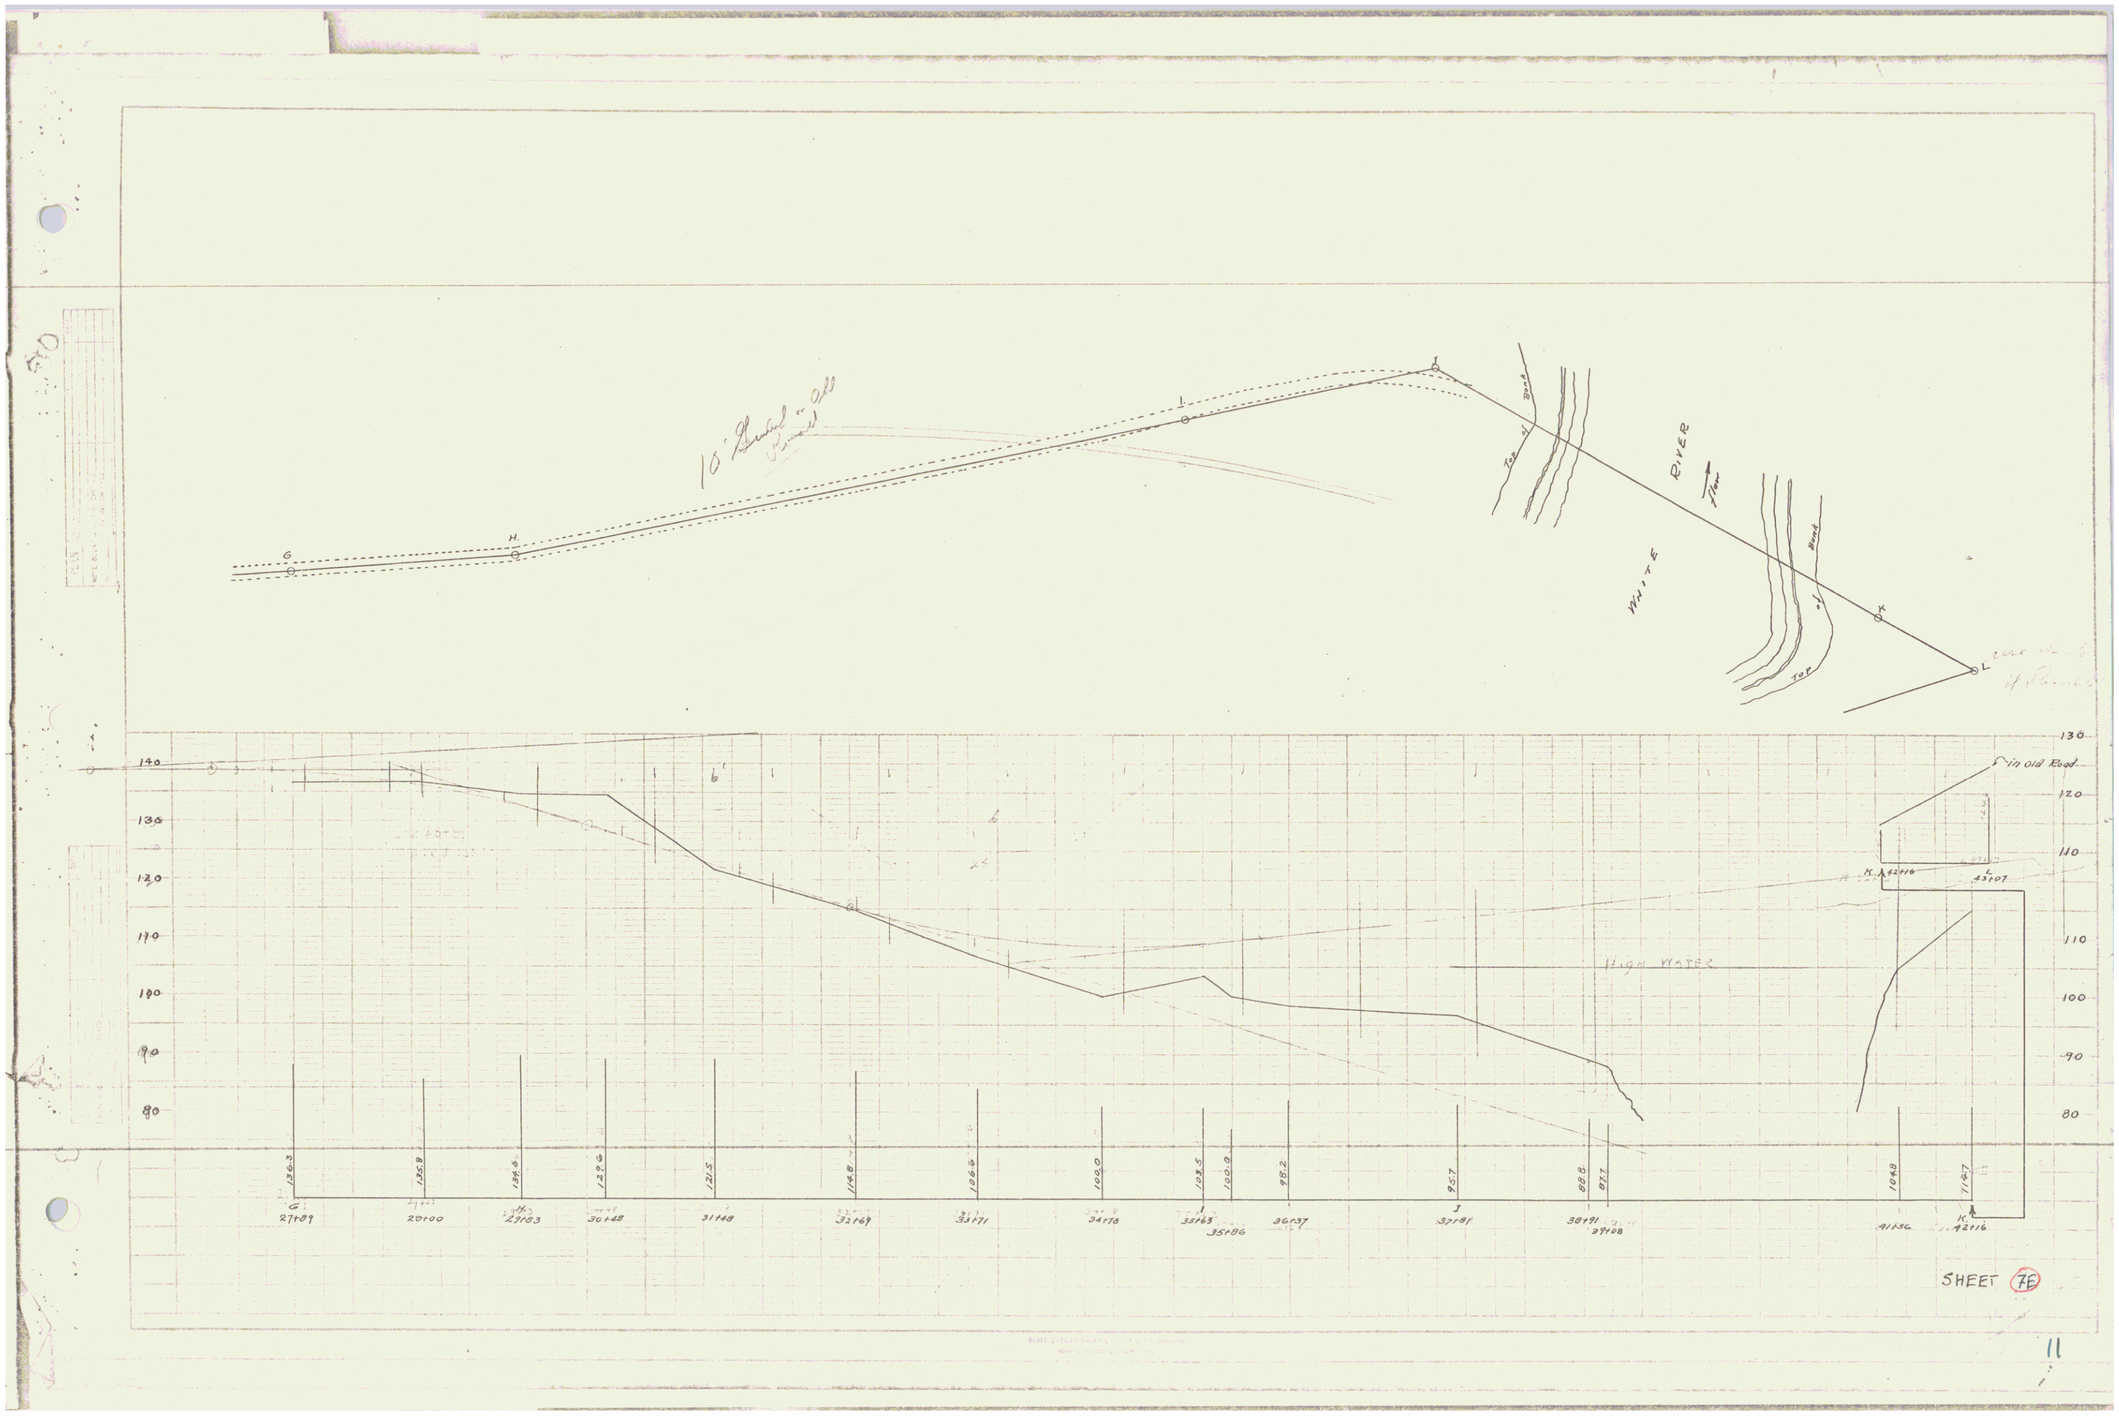
10' Shifted to Old Road
G
H
I
J
K
L
Top of Bank
WHITE RIVER
Flow
Top of Bank
Top of Bank
HIGH WATER
5' in old Road
K 42+16
43+07
130
120
110
100
90
80
140
130
120
110
100
90
80
136.3
135.8
134.6
129.6
121.5
114.8
106.6
100.0
102.5
102.0
98.2
95.7
88.5
87.7
106.8
114.7
G 27+09
20+00
H 29+83
30+48
31+48
32+69
33+71
34+78
35+63
35+86
36+37
J 37+81
38+91
39+08
41+36
K 42+16
SHEET 7E
11