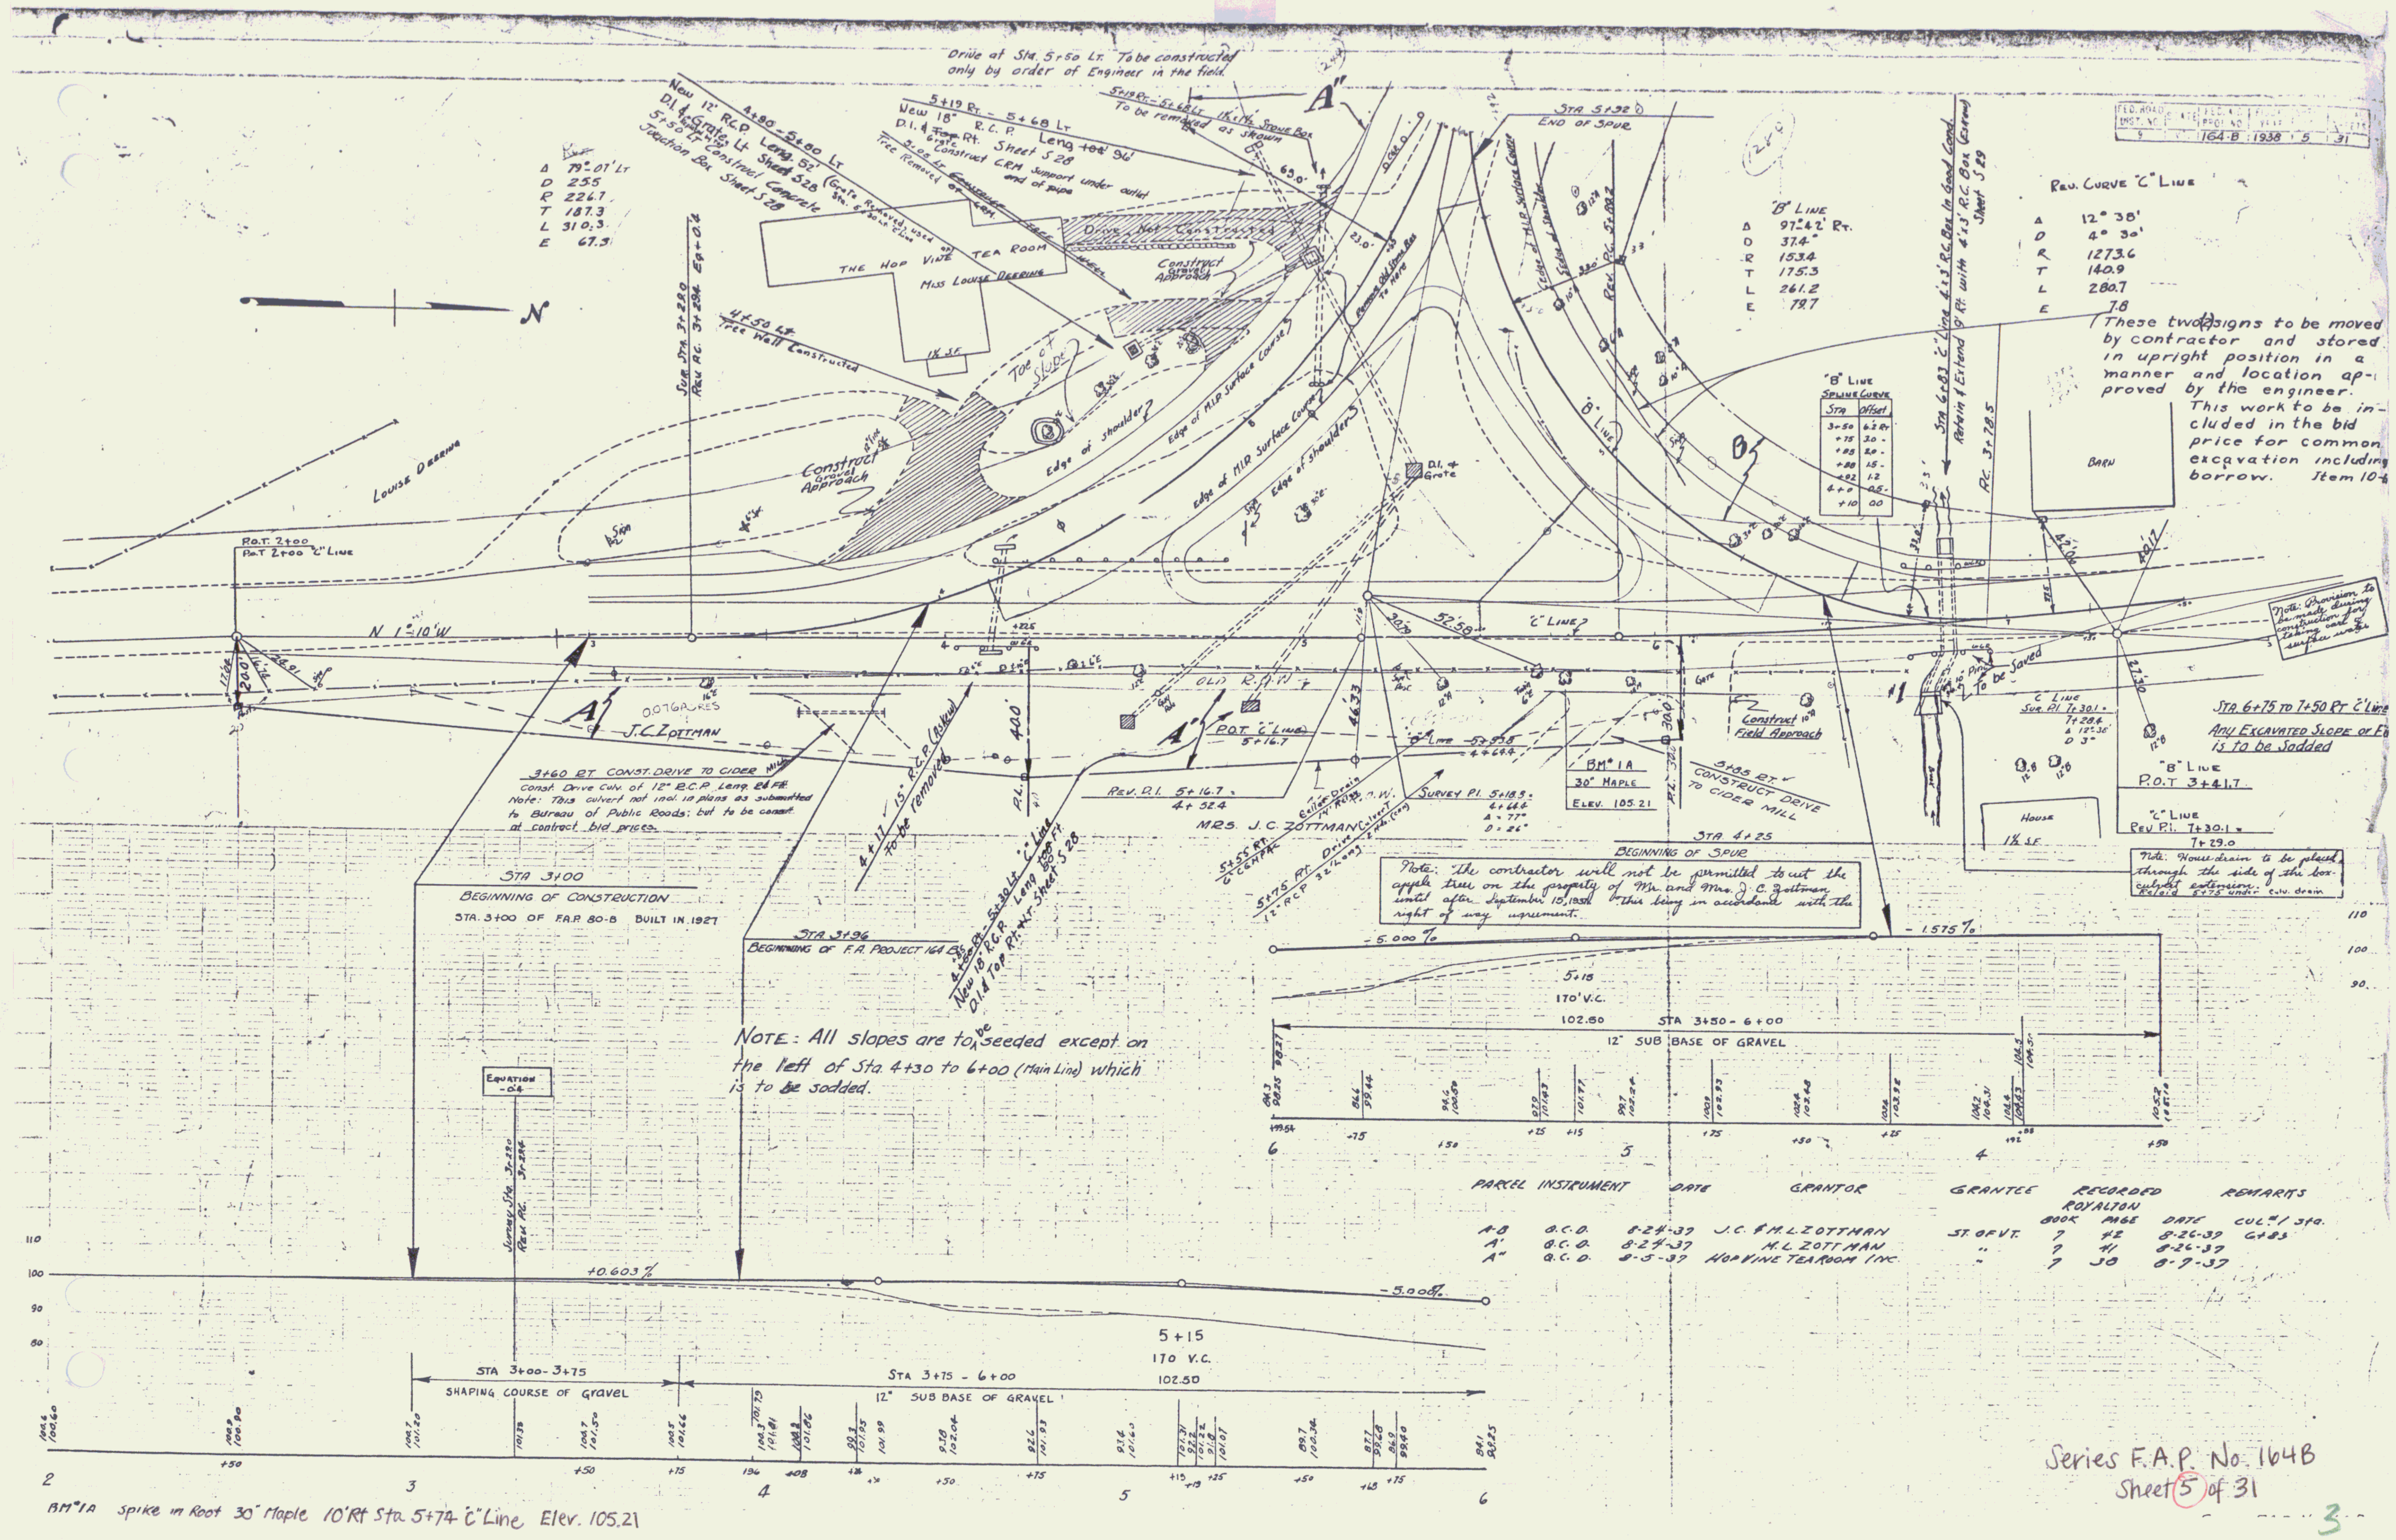

Series F.A.P. No. 164B
Sheet 5 of 31

3